



STRECHA, M=1:100

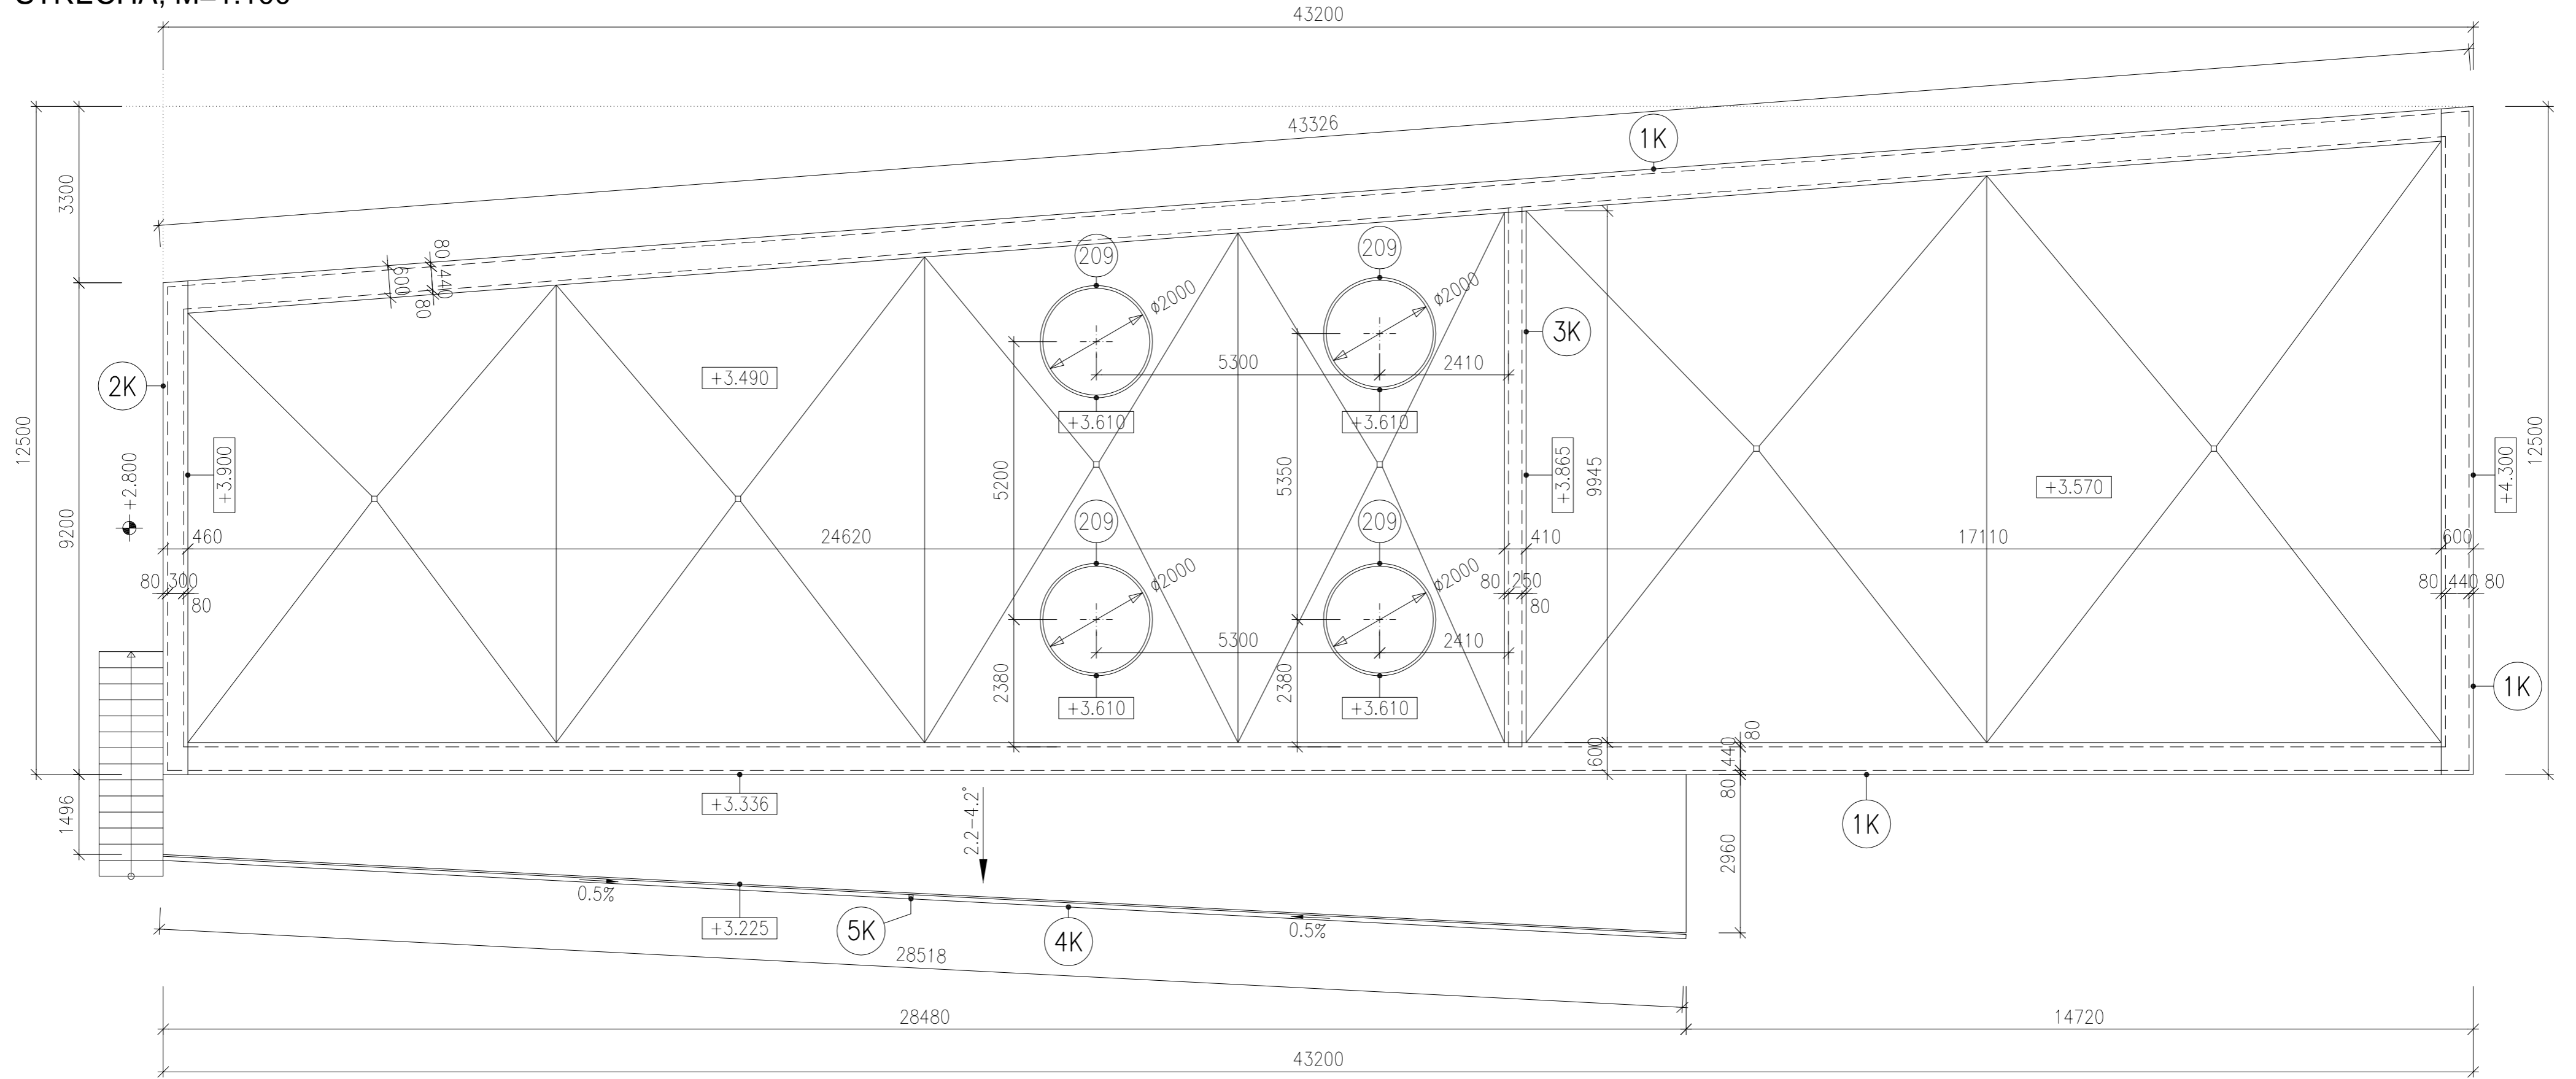

±0.000=702.060

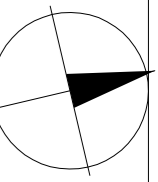

AUTOR : Mgr.art. ŠIMON MIŠURDA	FORMÁT: 2,4/A4	Č. VÝKRESU
INVESTOR : BIBIÁNA MEDVEĎOVÁ	DÁTUM : 07/2017	104
ZODP. PROJEKT. : Ing. M. MAŽÁRI	MIERKA : 1 : 100	Č. PARÉ
STUPEŇ : PROJEKT PRE REALIZÁCIU	AKCIA : RODINNÝ DOM NA p.č. 3067/138 a 3067/84, zóna Lesopark, k.ú. Poprad	
VÝKRES : STRECHA	Ing.MAROŠ MAŽÁRI Budovateľská 101 058 01 POPRAD tel.:052-7762657 m_maros@mail.t-com.sk	

2,4xA4 510

702