



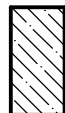

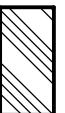

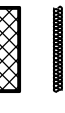


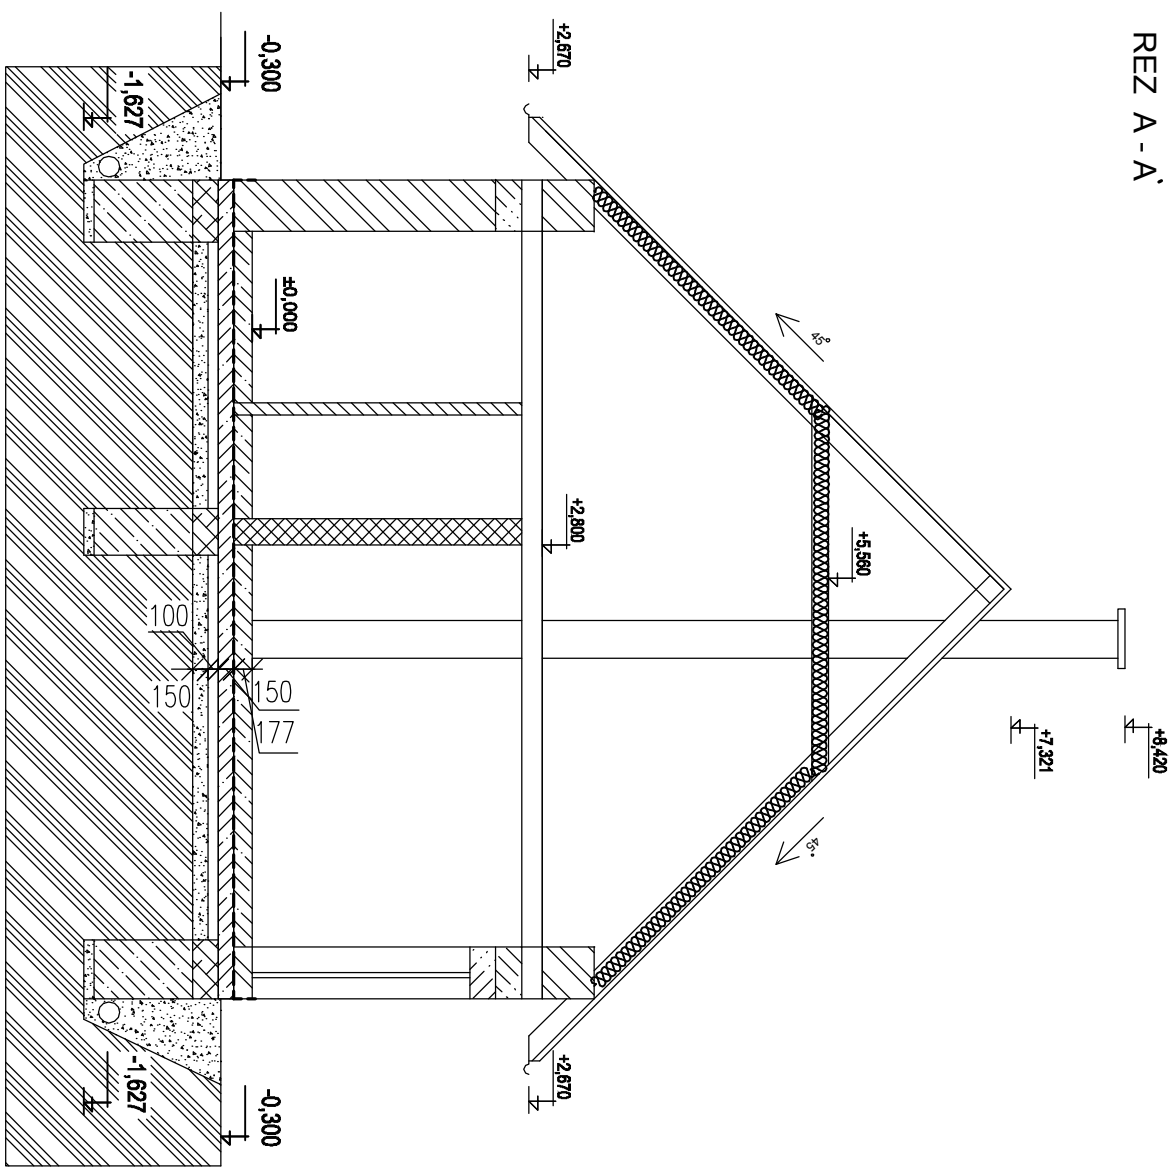

# REZ A - A'



## LEGENDA MATERIÁLU:

-  DEBŇACIE TVÁRNICIE PREMAC HR 250, 400 mm ZALATE BEŤÓNOM
-  NÁSYP ZO ŠTRKOPLESKU ZHUTNENÝ NA 0,2 MPa
-  NÁSYP ZO ŠTRKOPLESKU NEZHUTNENÝ
-  PROSTÝ BETÓN
-  ŽELEZOBETÓN
-  PŔIVODNÁ ZEMINA
-  HYDROIZOLÁCIA BITAGIT
-  TEPELNÁ IZOLÁCIA NOBASIL
-  NOSNÁ PŔIEČKA 250 MM
-  PŔIEČKA HR. 100mm / Z PRESNÝCH TVÁRNIC PORFIX NA TENKOVRSŤVU MALTU

STATIKA JE SÚČASŤOU DODAVATEĽSKEJ DOKUMENTÁCIE

