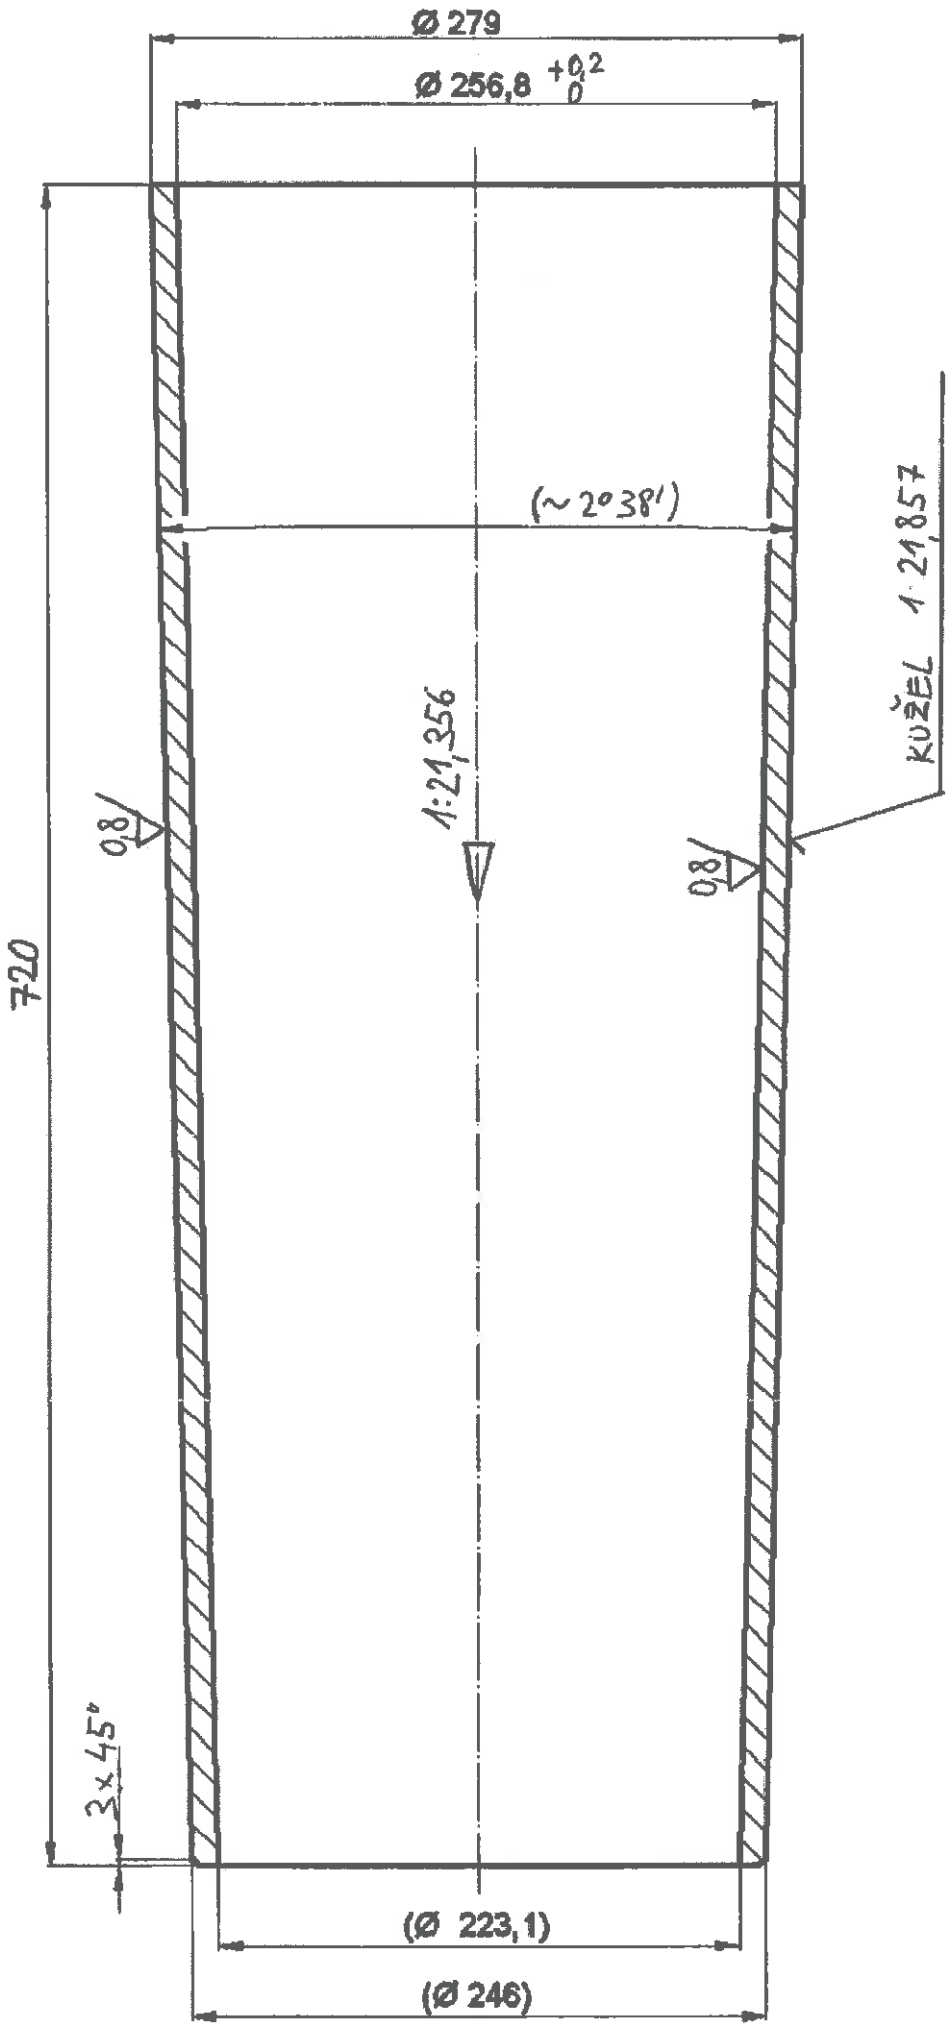
Ø 279
Ø 256,8 +0,2 0
(~ 2°38')
1:21,857
KUŽEL
1:21,356
0,8
0,8
720
3x45°
(Ø 223,1)
(Ø 246)