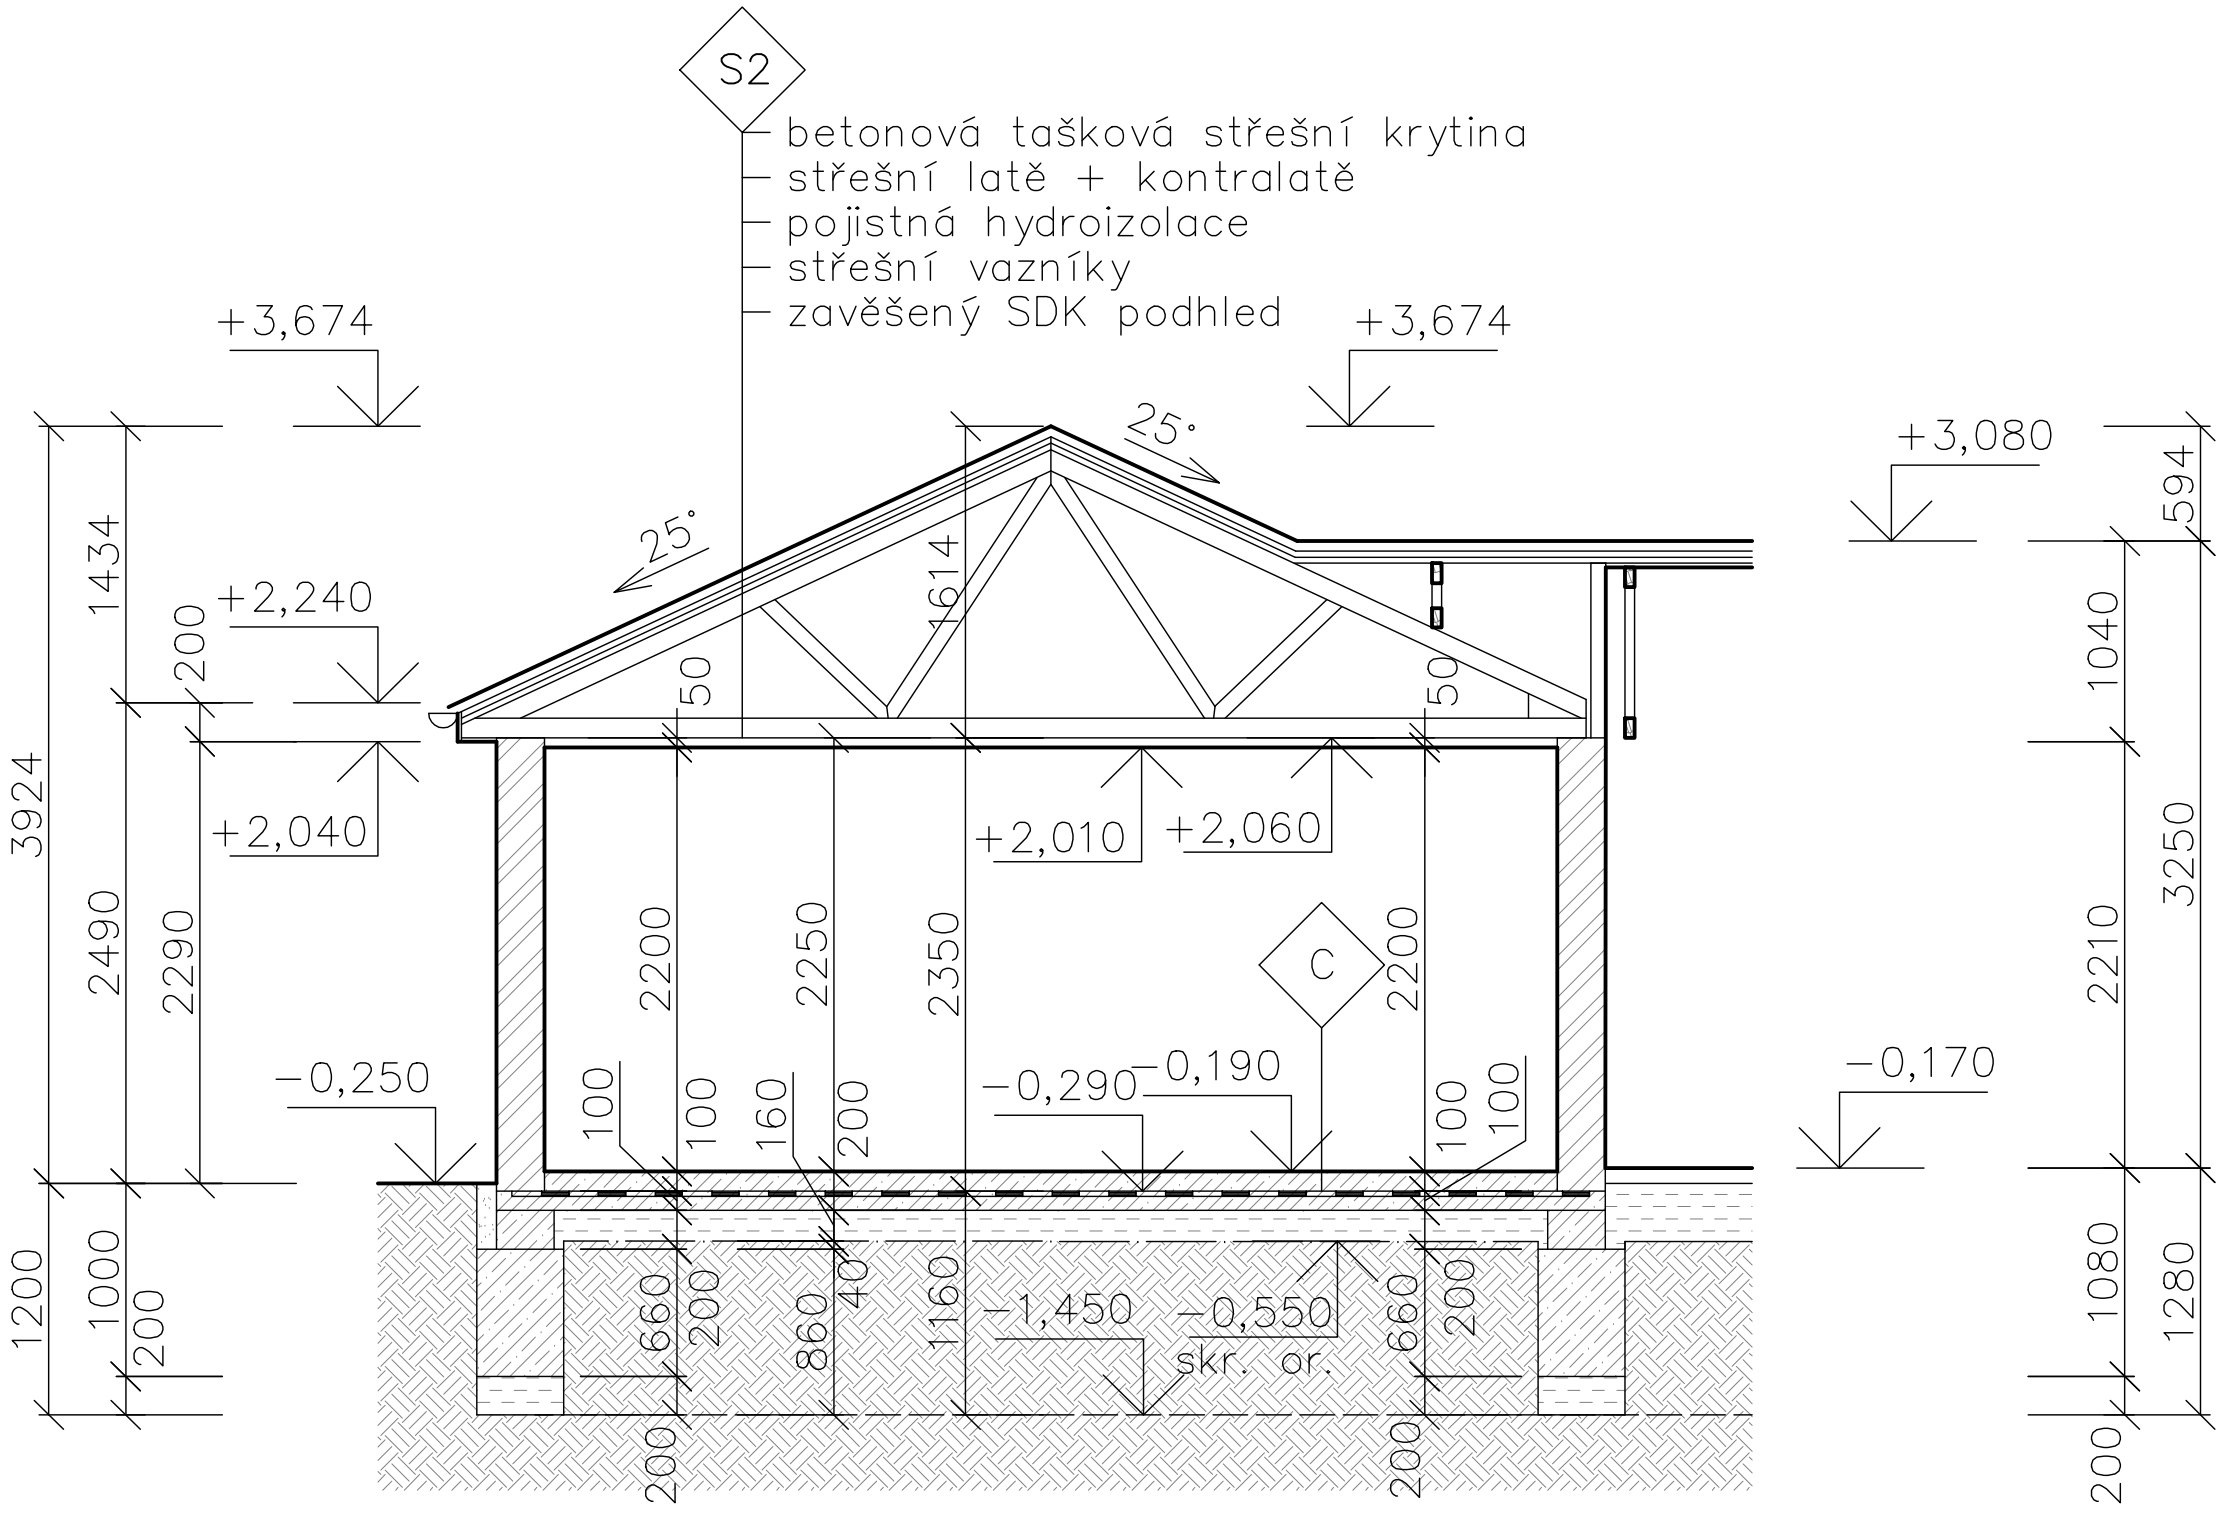Příčný řez B-B