


PŮDORYS 1.NP, M 1:50

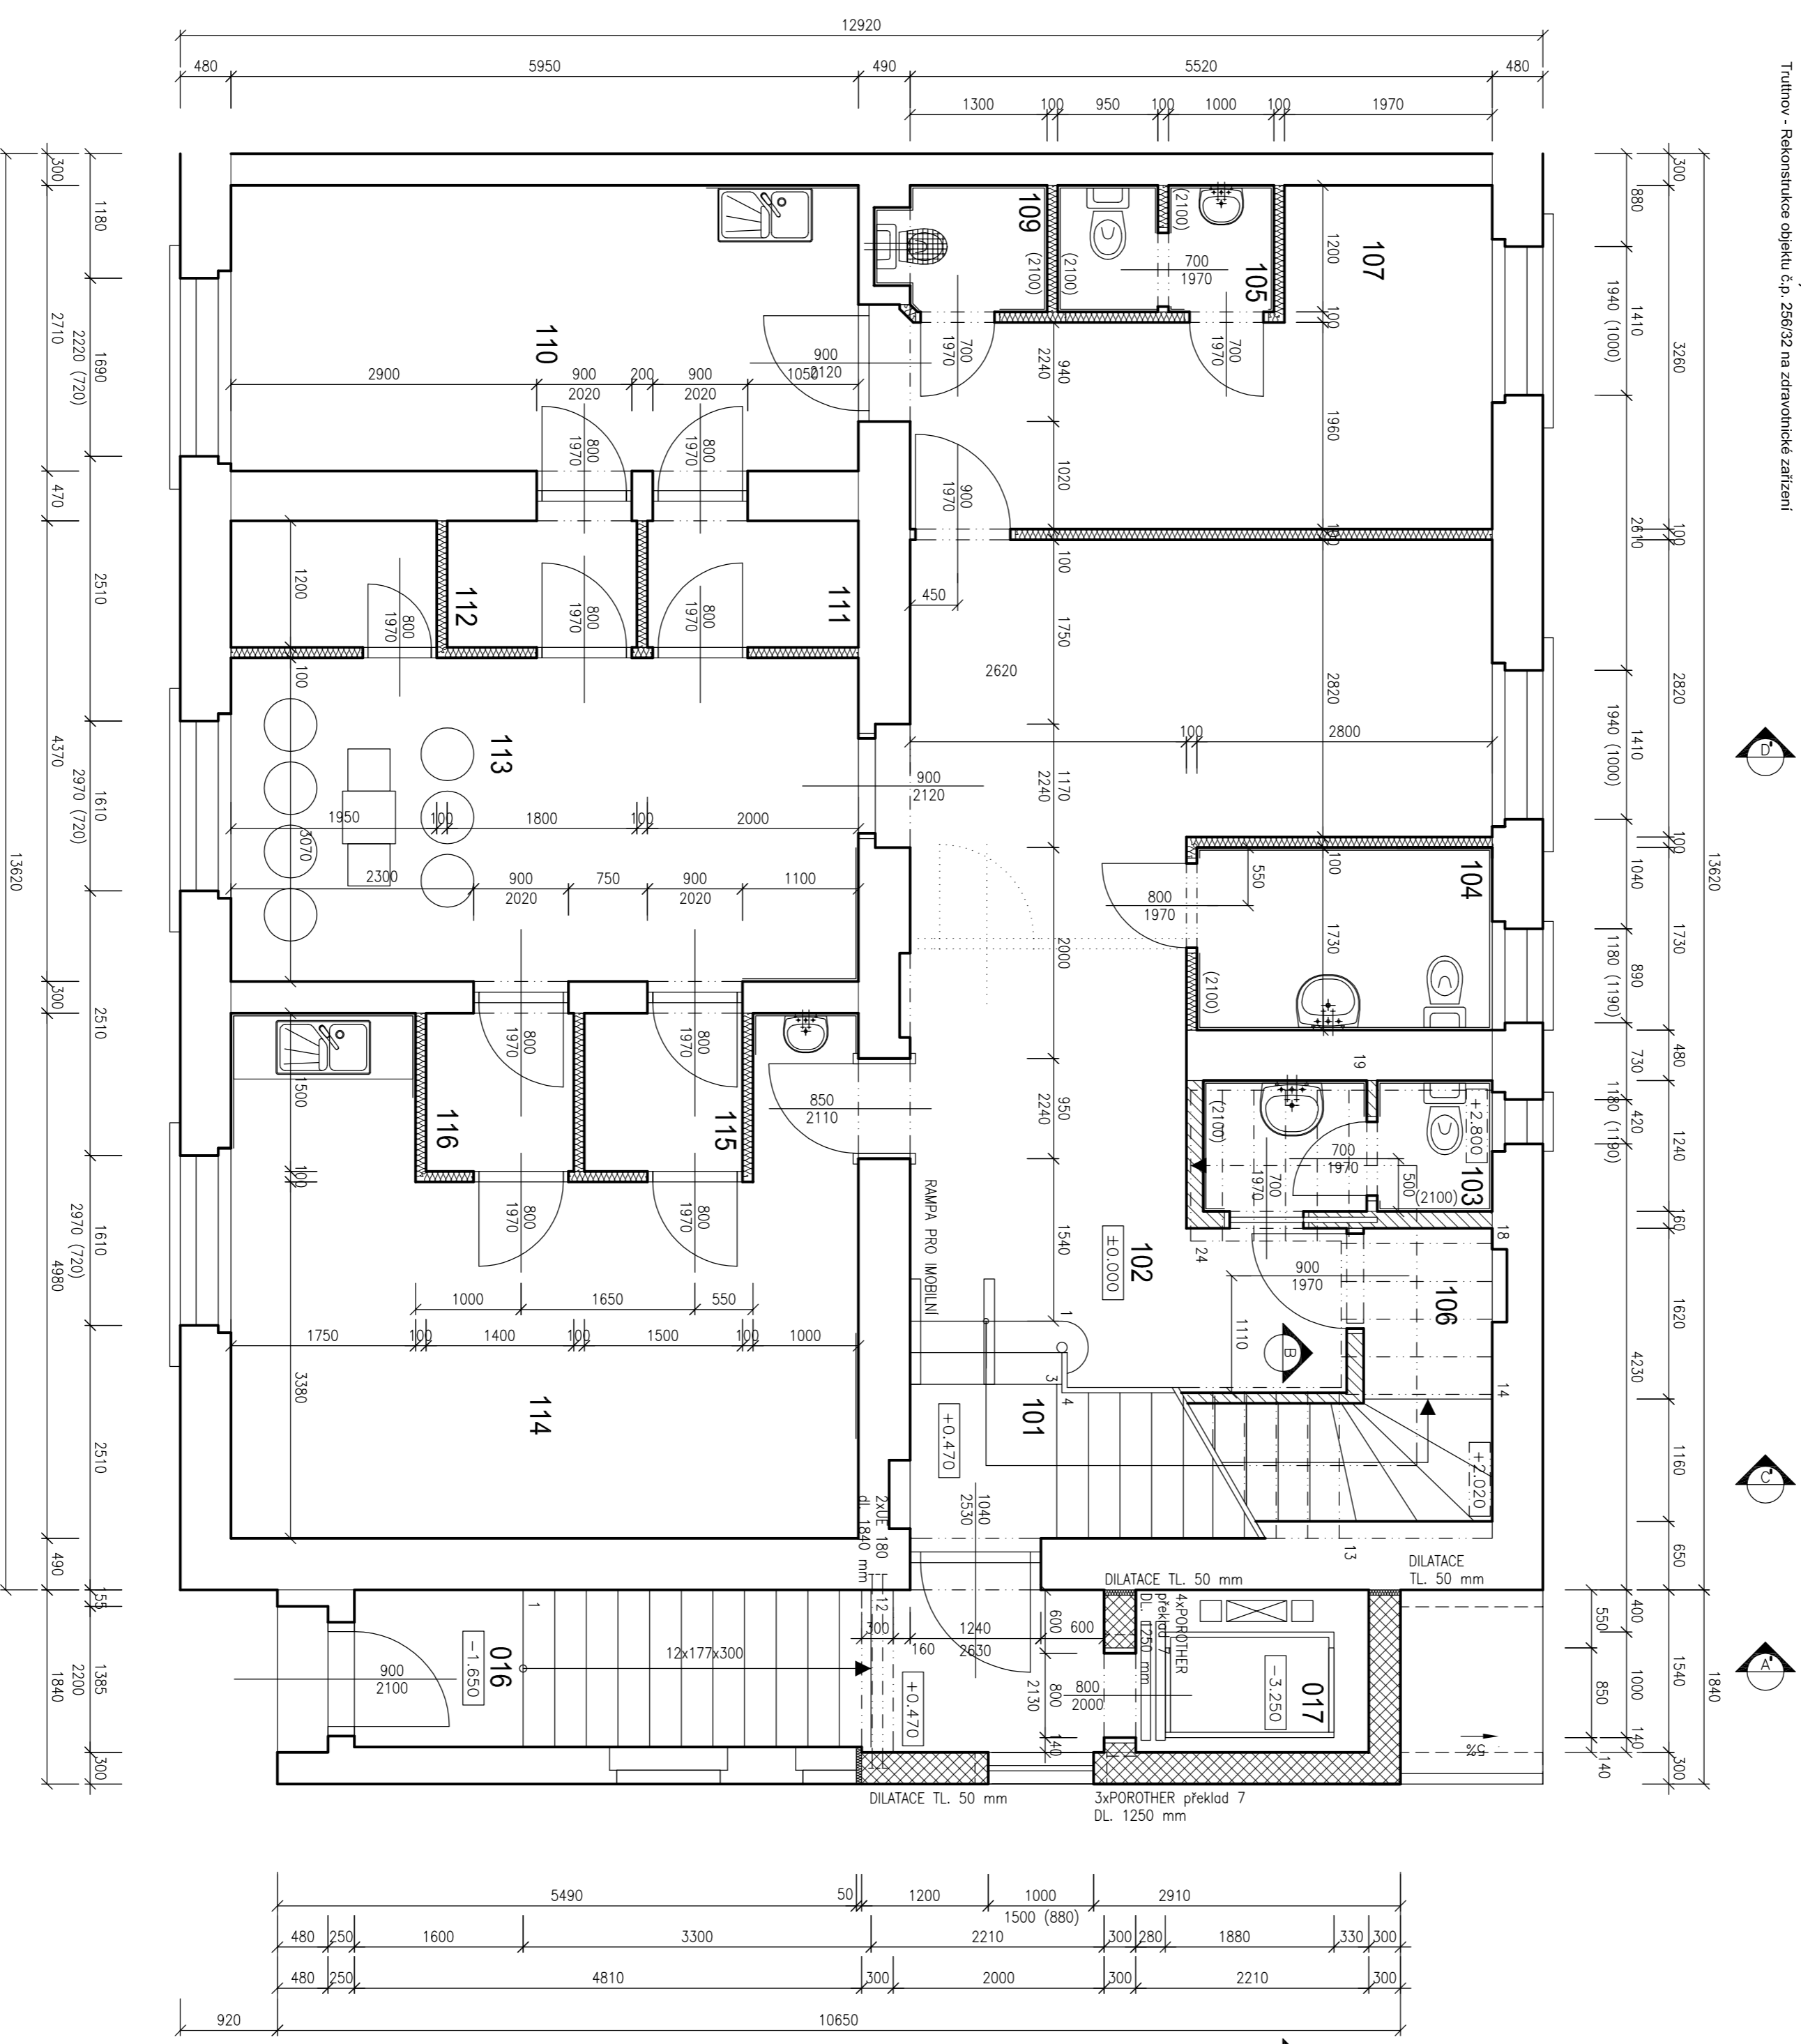

TABULKA MÍSTNOSTÍ 1.NP

Číslo	Jméno	Podlaží	Podstata	Stěny	Strop	Podstata

POZNÁMKY:




±0,000 = 435,050 m n. m. (VÝŠKOVÝ SYSTÉM BV)

HLAVNÍ PROJEKTANT	STĚPÁN MIHALEČKO	STĚPÁN MIHALEČKO	Návrhář: Osvobození 101, 54101 TRNITOV tel. 733 144 522, smihalec@obchod.cz ic: 866 93 794
ZODPOVĚDNÝ PROJEKTANT	STĚPÁN MIHALEČKO		
VYPRACOVAL	STĚPÁN MIHALEČKO		
Č. ZAKÁZKY	2211	DATUM	03. 2013
			F. 1.1.3