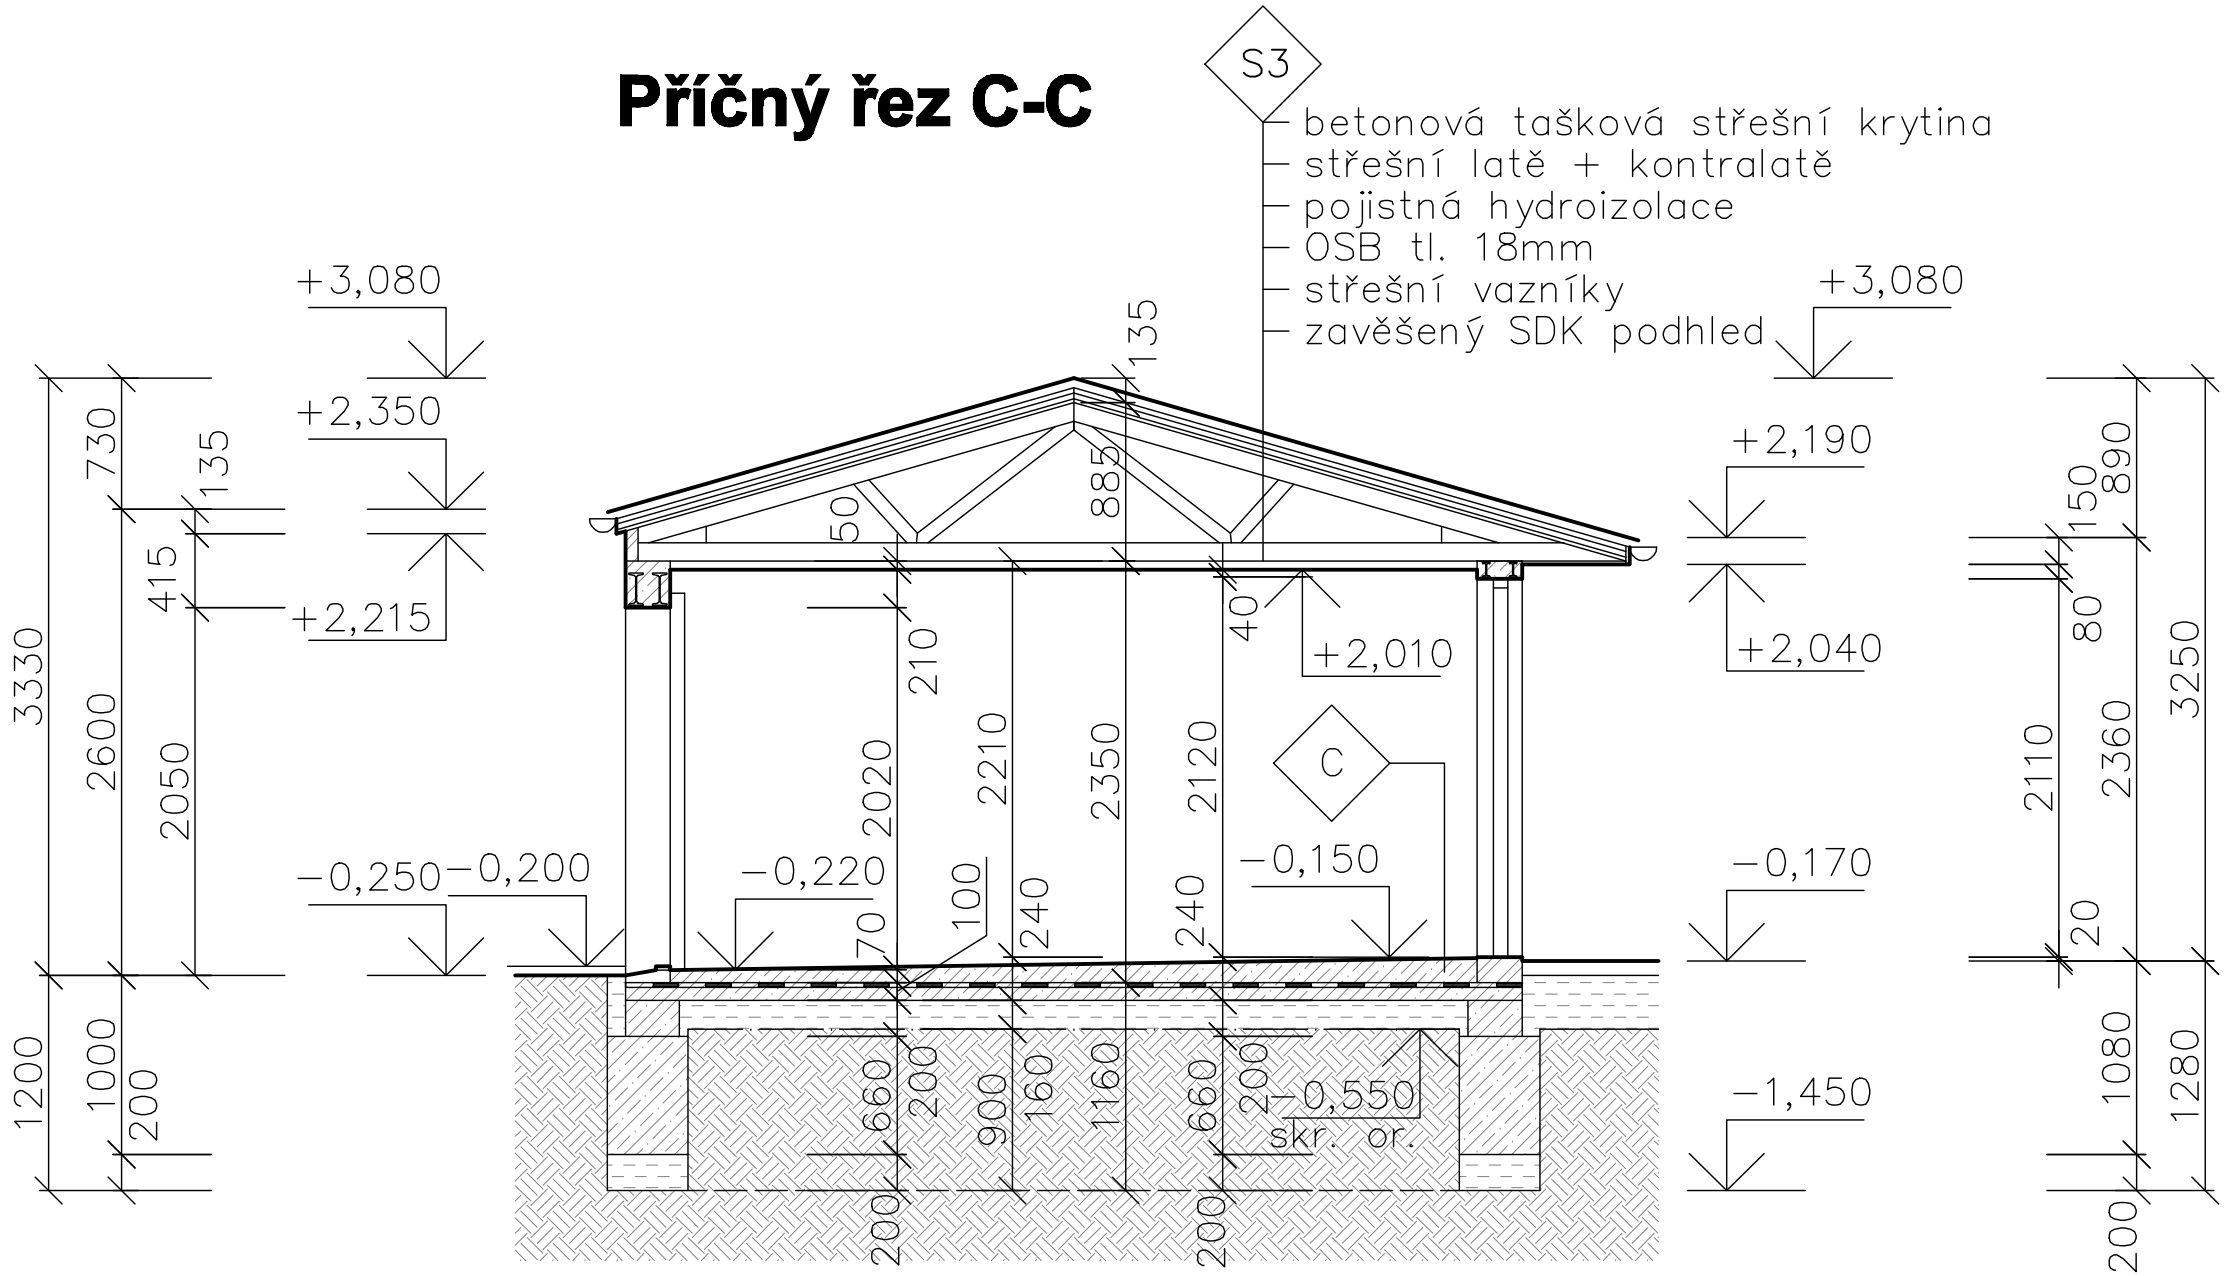Příčný řez C-C