


NOVÉ PLOCHY - ZÁHONY A TRÁVNÍK

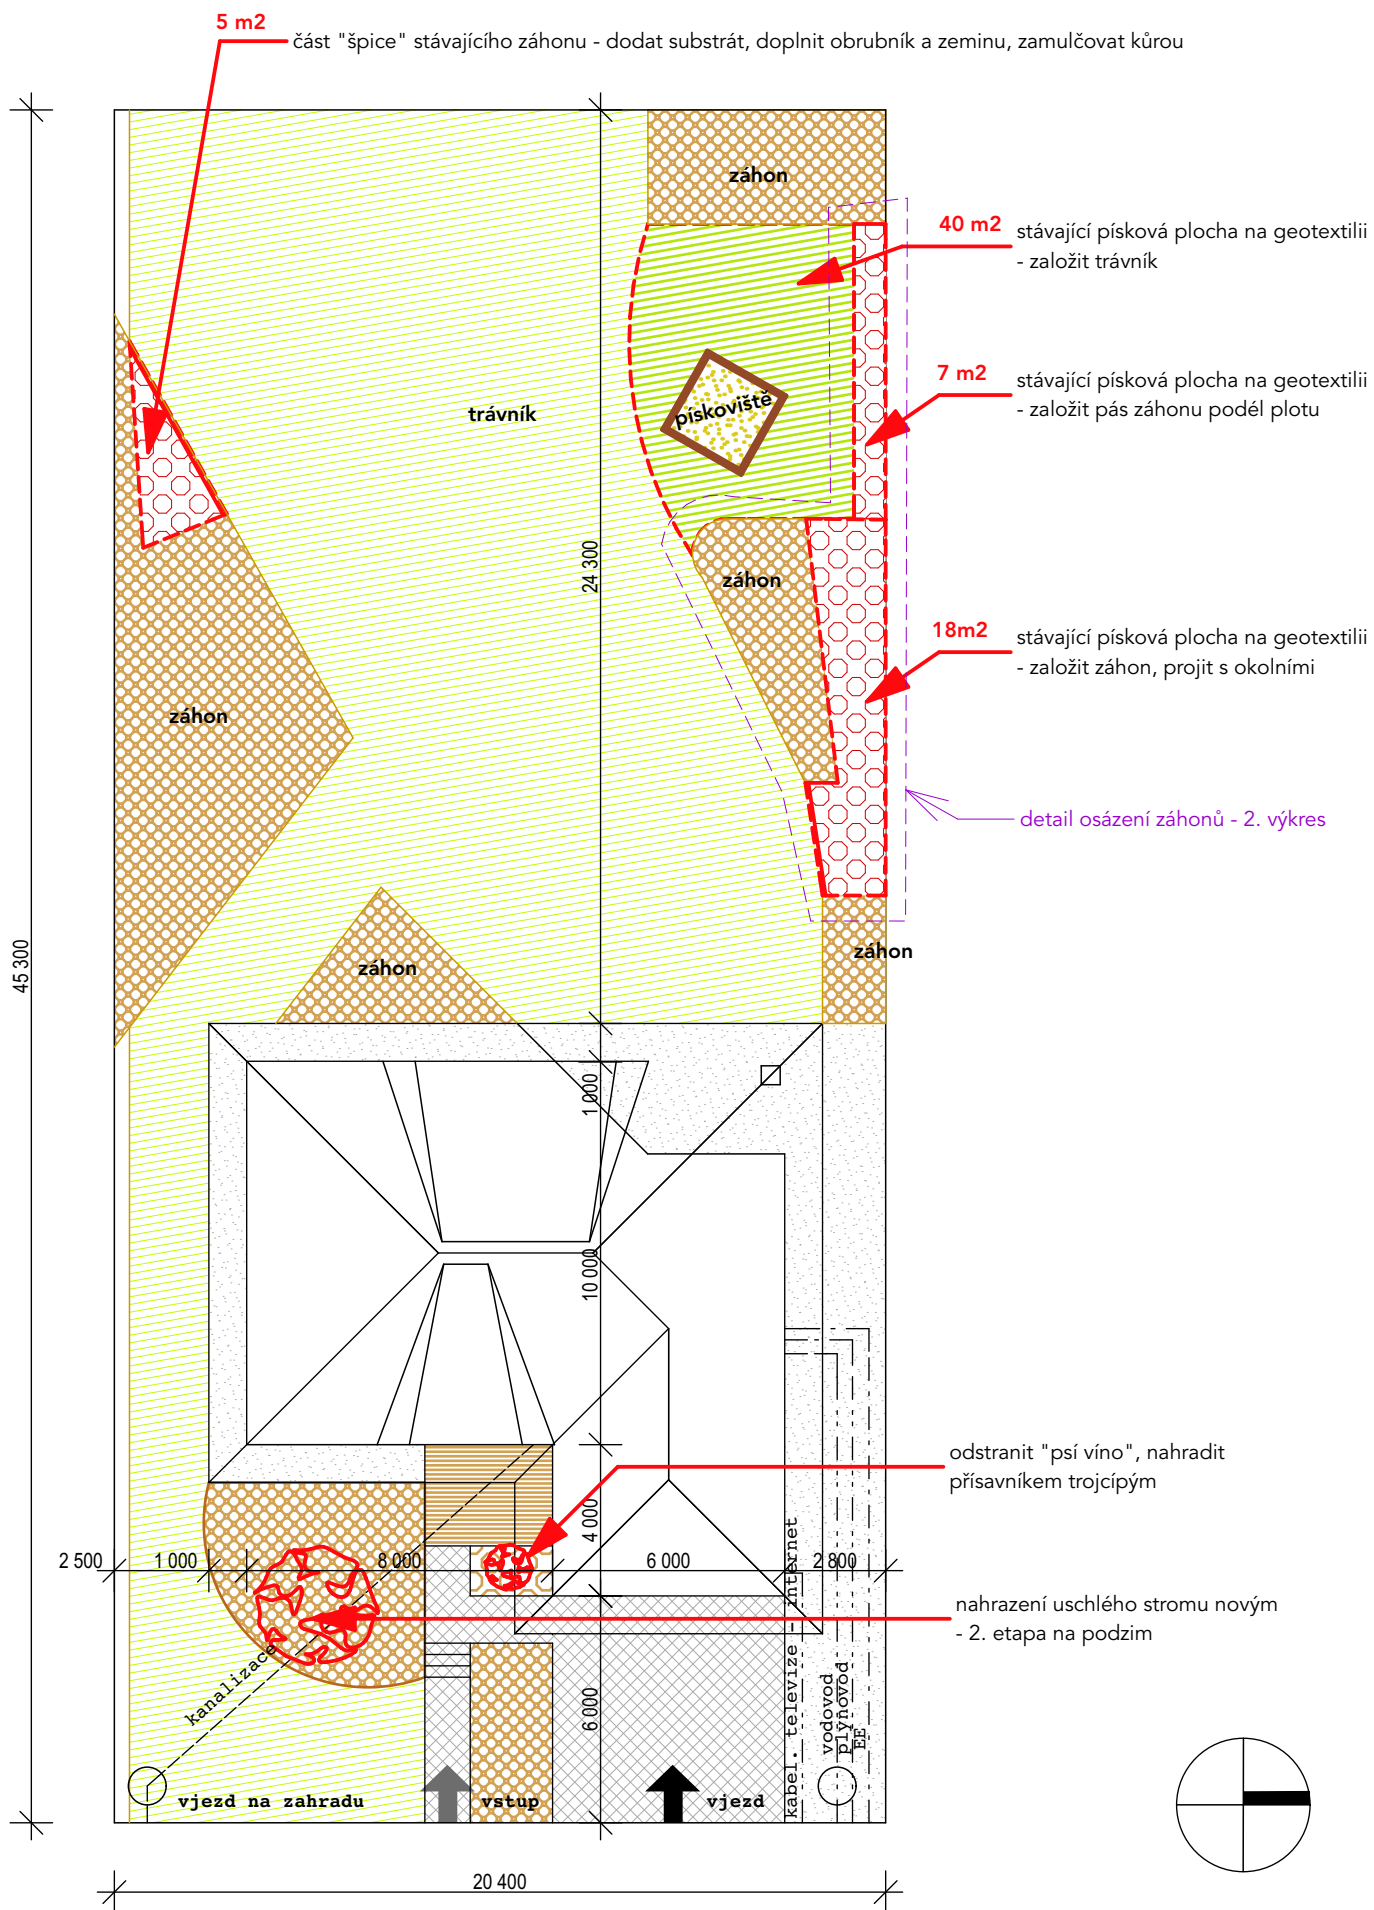

DETAIL - VÝSADBY

