


**DĚROVÁNÍ JEDNOSTRANNÉ
OCELOVÝ SVAROVANÝ JEKL 40x40x2**

DRÁŽKA SE OPAKUJE 62 KRÁT

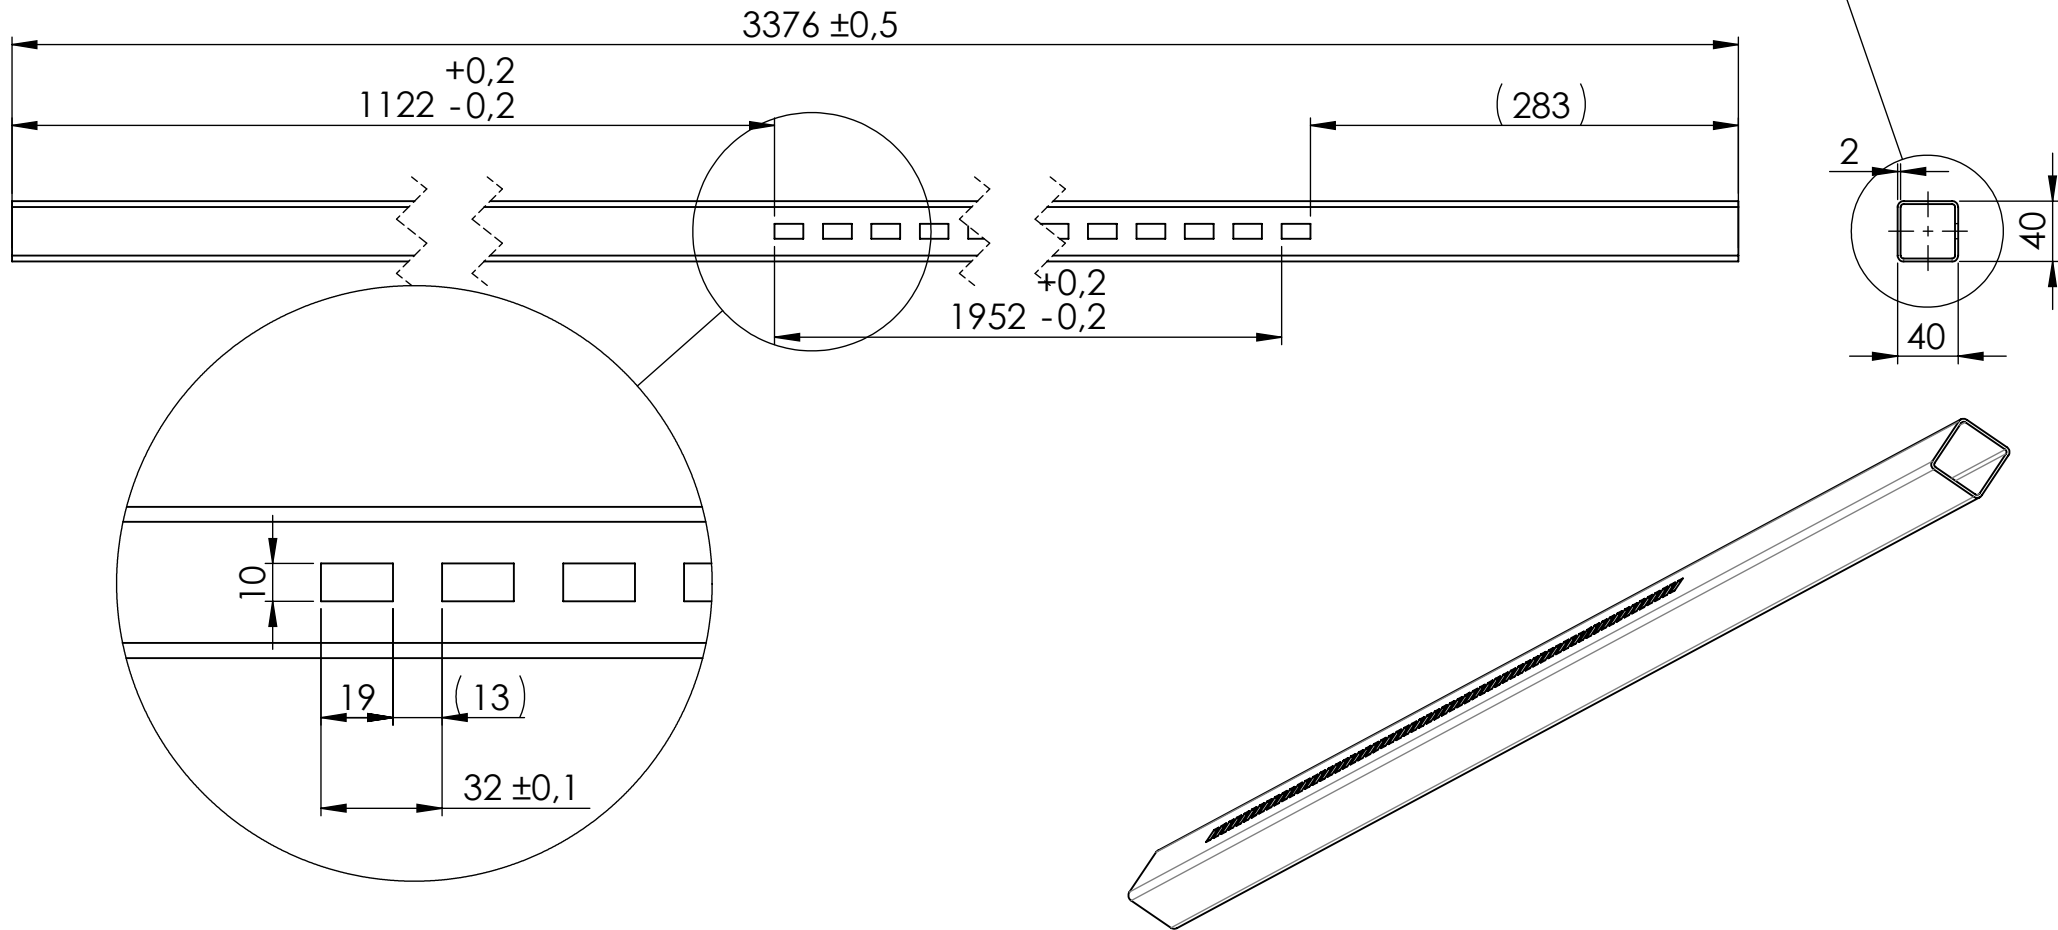

			VIMPEX.	Polotovár: JEKL	Tloušťka: -mm	Rozměr AxB: -mm	Délka: -mm	Ohyb: -X	
				Povrch. úprava: -		Materiál: 1.0037 (S235JR)	Ukreslil: David Opatsky	Datum: 29.1.2019	1:5
				Hmotnost: -g		Název: FL003939-01 3D VR401		List 1/1	A4
Datum	Ozn.	Změna							