PÔDORYS 1.NP

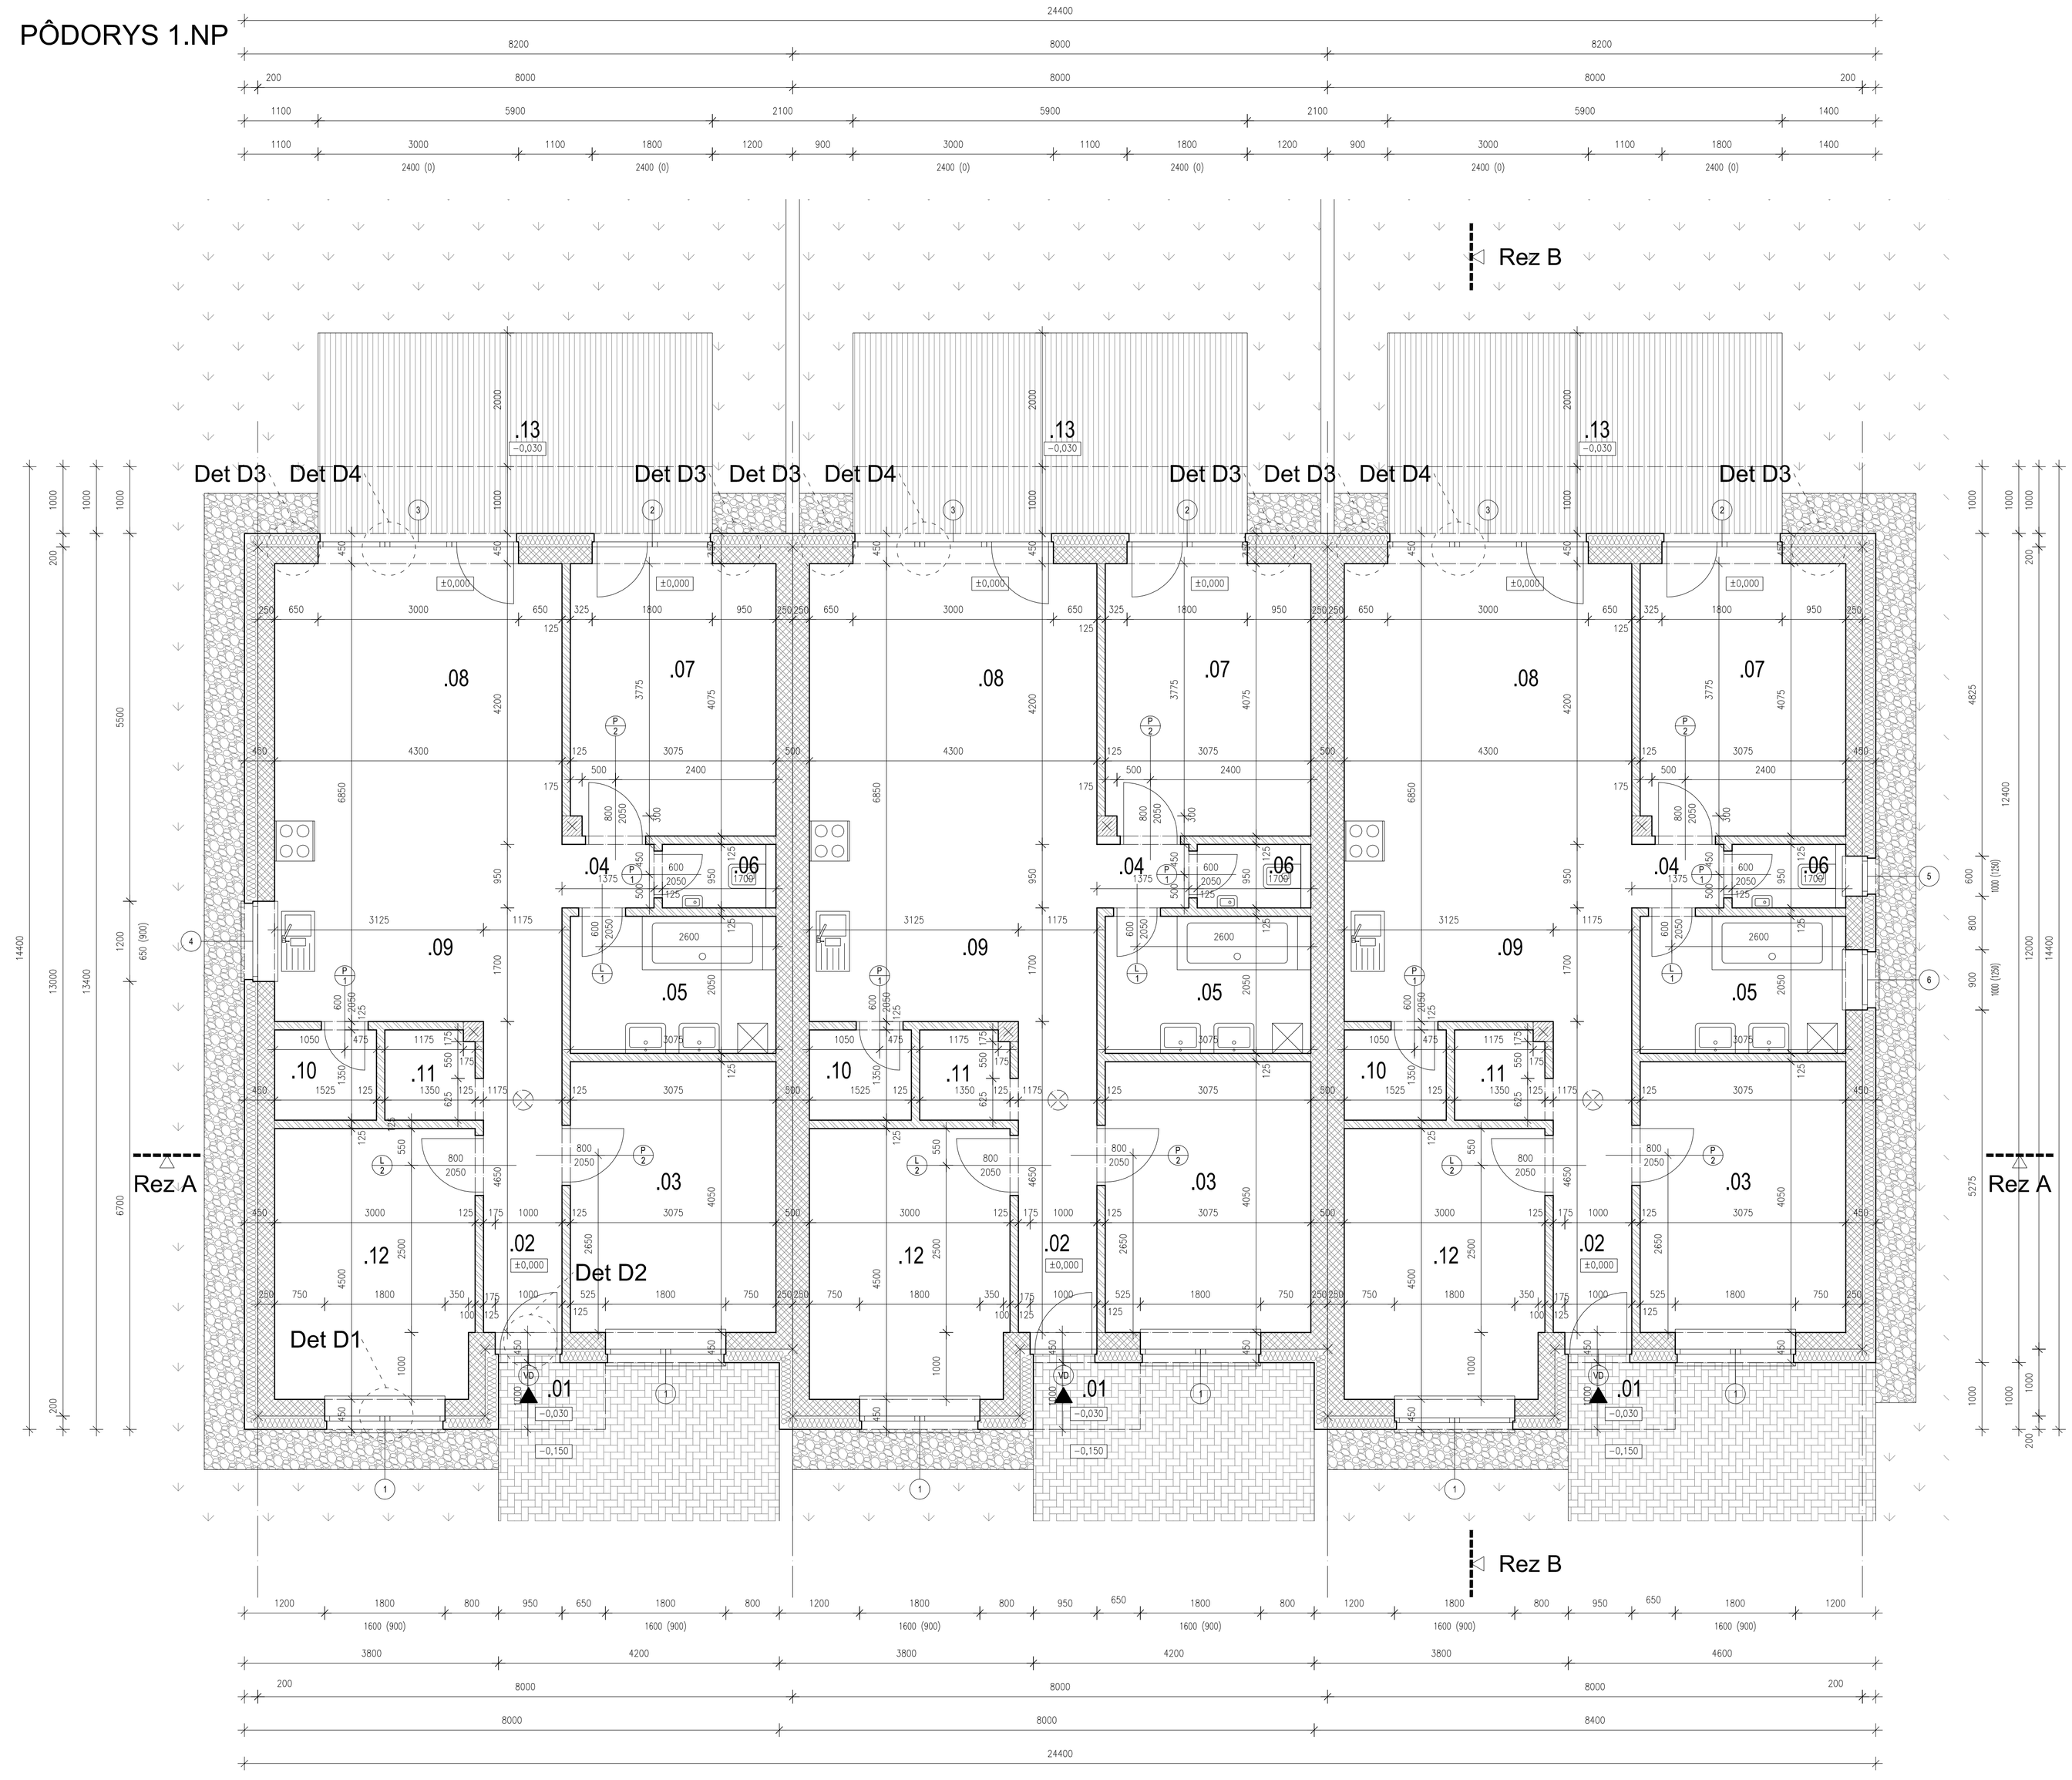

LEGENDA NOSNÝCH PREKLADOV HELUZ

ČÍSLO	DĽŽKA x HRÚBKA x VÝŠKA	POČET	TYP PREKLADU
NP1	1500 x 70 x 238	3	nosný preklad HELUZ
NP2	1250 x 70 x 238	12	nosný preklad HELUZ
NP3	2250 x 70 x 238	18	nosný preklad HELUZ
NP4	1000 x 70 x 238	3	nosný preklad HELUZ

LEGENDA NENOSNÝCH PREKLADOV HELUZ

ČÍSLO	DĽŽKA x HRÚBKA x VÝŠKA	POČET	TYP PREKLADU
NN1	1000 x 115 x 71	9	nenosný preklad HELUZ
NN2	1250 x 115 x 71	9	nenosný preklad HELUZ

LEGENDA MIESTNOSTÍ 1.NP

ČÍSLO	NÁZOV MIESTNOSTI	PLOCHA	POVRCH PODLAHY	
.01	ZÁVETRIE	1,72m²	zámková dlažba	
.02	CHODBA	5,91m²	keramická dlažba	
.03	DETSKÁ IZBA	12,45m²	laminátové parkety	
.04	CHODBA	1,56m²	keramická dlažba	
.05	KÚPEĽŇA	6,30m²	keramická dlažba	
.06	WC S UMÝVATKOM	1,47m²	keramická dlažba	
.07	SPÁLŇA	12,93m²	laminátové parkety	
.08	OBÝVACIA MIESTNOSŤ	18,81m²	keramická dlažba	
.09	KUCHYŇA	11,47m²	keramická dlažba	
.10	ŠPAJZA	2,06m²	keramická dlažba	
.11	ŠATNÍK	1,67m²	keramická dlažba	
.12	DETSKÁ IZBA	12,05m²	laminátové parkety	
.13	TERASA	17,70m²	drevený rošt	

Σ	SPOLU (bez .01 a .14)	86,88m²

POZNÁMKA:

- PRED ZAPOČATÍM BETÓNOVACÍCH PRÁC PRIPRAVIŤ VŠETKY PRIERAZY PRE JEDNOTLIVÉ PROFESIE
- DO DEBNENIA BETÓNOVÝCH A ŽB. KONŠTRUKCIÍ VLOŽIŤ XPS HRÚBKY 50mm
- PRED VÝROBOU VÝPLNÍ OTVOROV OKIEN A DVERÍ PREKONTROLOVAŤ STAVEBNÉ ROZMERY OTVOROV PRÍPADNE UPRAVIŤ PODĽA KONKRÉTNYCH TECHNICKÝCH POŽIADAVIEK DODÁVATEĽA OTVOROVÝCH VÝPLNÍ
- PRIERAZY STROPOM PRE ROZVODY INŠTALÁCIÍ MENŠIE AKO ø100 REALIZOVAŤ VYVŔTANÍM
- ROZVODY JEDNOTLIVÝCH PROFESIÍ REALIZOVAŤ ZASEKANÍM DRÁŽOK DO MURIVA - AK NIE JE UVEDENÉ INAK V PRÍSLUŠNEJ PD PROFESIE
- UZEMNENIE OBJEKTU POTREBNÉ REALIZOVAŤ PODĽA PD. ELEKTRO
- ZÁKLADOVÁ ŠKÁRA MUSÍ BYŤ V HĽBKE MINIMÁLNE 500mm V RASTLOM TERÉNI
- KLADAČOVÉ VÝKRESY BUDÚ PREDMETOM PROJEKTU INTERIÉRU
- PARKETY A PODLOŽKA POD PARKETY MUSIA BYŤ VHODNÉ NA PODLAHOVÉ VYKUROVANIE
- HYDROIZOLÁCIA SPODNEJ STAVBY BUDE VYHOTOVENÁ PVC FÓLIOU FATRAFOL 803, HR. 1,5mm, KOMPLETNÝM ZAIZOLOVANÍM KONŠTRUKCIÍ HYDROIZOLÁCIA BUDE VYTIAHNUTÁ PO CELEJ PLOCHE ZVBLÝCH KONŠTRUKCIÍ NAD TERÉN 400mm, ULOŽENIE, OCHRANA HYDROIZOLÁCIE, PREVEDENIE SPOJOV, IZOLOVANIE PRESTUPOV, PREVEDENIE DETAILOV MUSÍ BYŤ REALIZOVANÉ PODĽA TECHNOLOGICKÉHO PREDPISU VÝROBCU - FATRAFOL, V PRÍPADE NEŠPECIFICKÝCH DETAILOV JE POTREBNÉ KONTAKTOVAŤ PROJEKTANTA, PRÍPADNE TECHNICKÚ PODPORU VÝROBCU HYDROIZOLÁCIE
- PRI KLADENÍ HYDROIZOLÁCIE SPODNEJ STAVBY TREBA OŠETRIŤ MIESTA PRECHÁDZAJÚCEJ VÝSTUŽE STĺPOV CEZ HI
- VŠETKY TEPELNÉ IZOLÁCIE POD UT A 400mm NAD UT SO Z XPS

ŽELEZOBETÓNOVÉ KONŠTRUKCIE, TRIEDA BETÓNU URČENÁ V ČASTI PROJEKTU - STATIKA

BETÓN B15

OBVODOVÉ MURIVO Z TVAROVIEK HELUZ HRÚBKY 250mm

NOSNÉ MURIVO Z TVAROVIEK HELUZ HRÚBKY 250mm

NENOSNÉ PRIEČKY Z TVAROVIEK HELUZ

POVODNÝ TERÉN

ŠTRKOVÉ LÔŽKO

OKRÚHLIAKY

TEPELNÁ IZOLÁCIA - EPS A XPS

DLAŽBA PRE POCHÓDZNU TERASU

STREŠNÁ KRYTINA

Úroveň podlahy prízemia:	±0,000 = zvolené 150mm nad úrovňou P.T.
Autori:	Ing. Martin KUCHÁRIK, Ing. Tomáš NOVÁK
Zodpovedný projektant:	Ing. Martin KUCHÁRIK
Investor:	Streber, s.r.o., Dolnohorská 68 949 01 Nitra
Názov projektu:	**NOVOSTAVBA RADOVÝCH RODINNÝCH DOMOV** Svätojánkó Ľubina
Adresa stavby:	parc. 671/522, 671/523, 671/524, okres SENEC
Názov domu:	**LINO**
Profesia:	**ARCHITEKTÚRA**
Obsah výkresu:	**RD1 - RD6, PÔDORYS 1.NP**

+421 911 719 099
+421 904 605 465
ARCHiREAL
zadok - architekti
www.archireal.sk

JP-ZA-RD1-RD6

DÁTUM:	04/2013
FORMÁT:	8xA4
MIERKA:	1:50
STUPEŇ:	RP
Kód profesie: arch	Číslo výkresu: 4