



# PŮDORYS PŘÍZEMÍ

17.8.2015

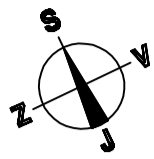

10925

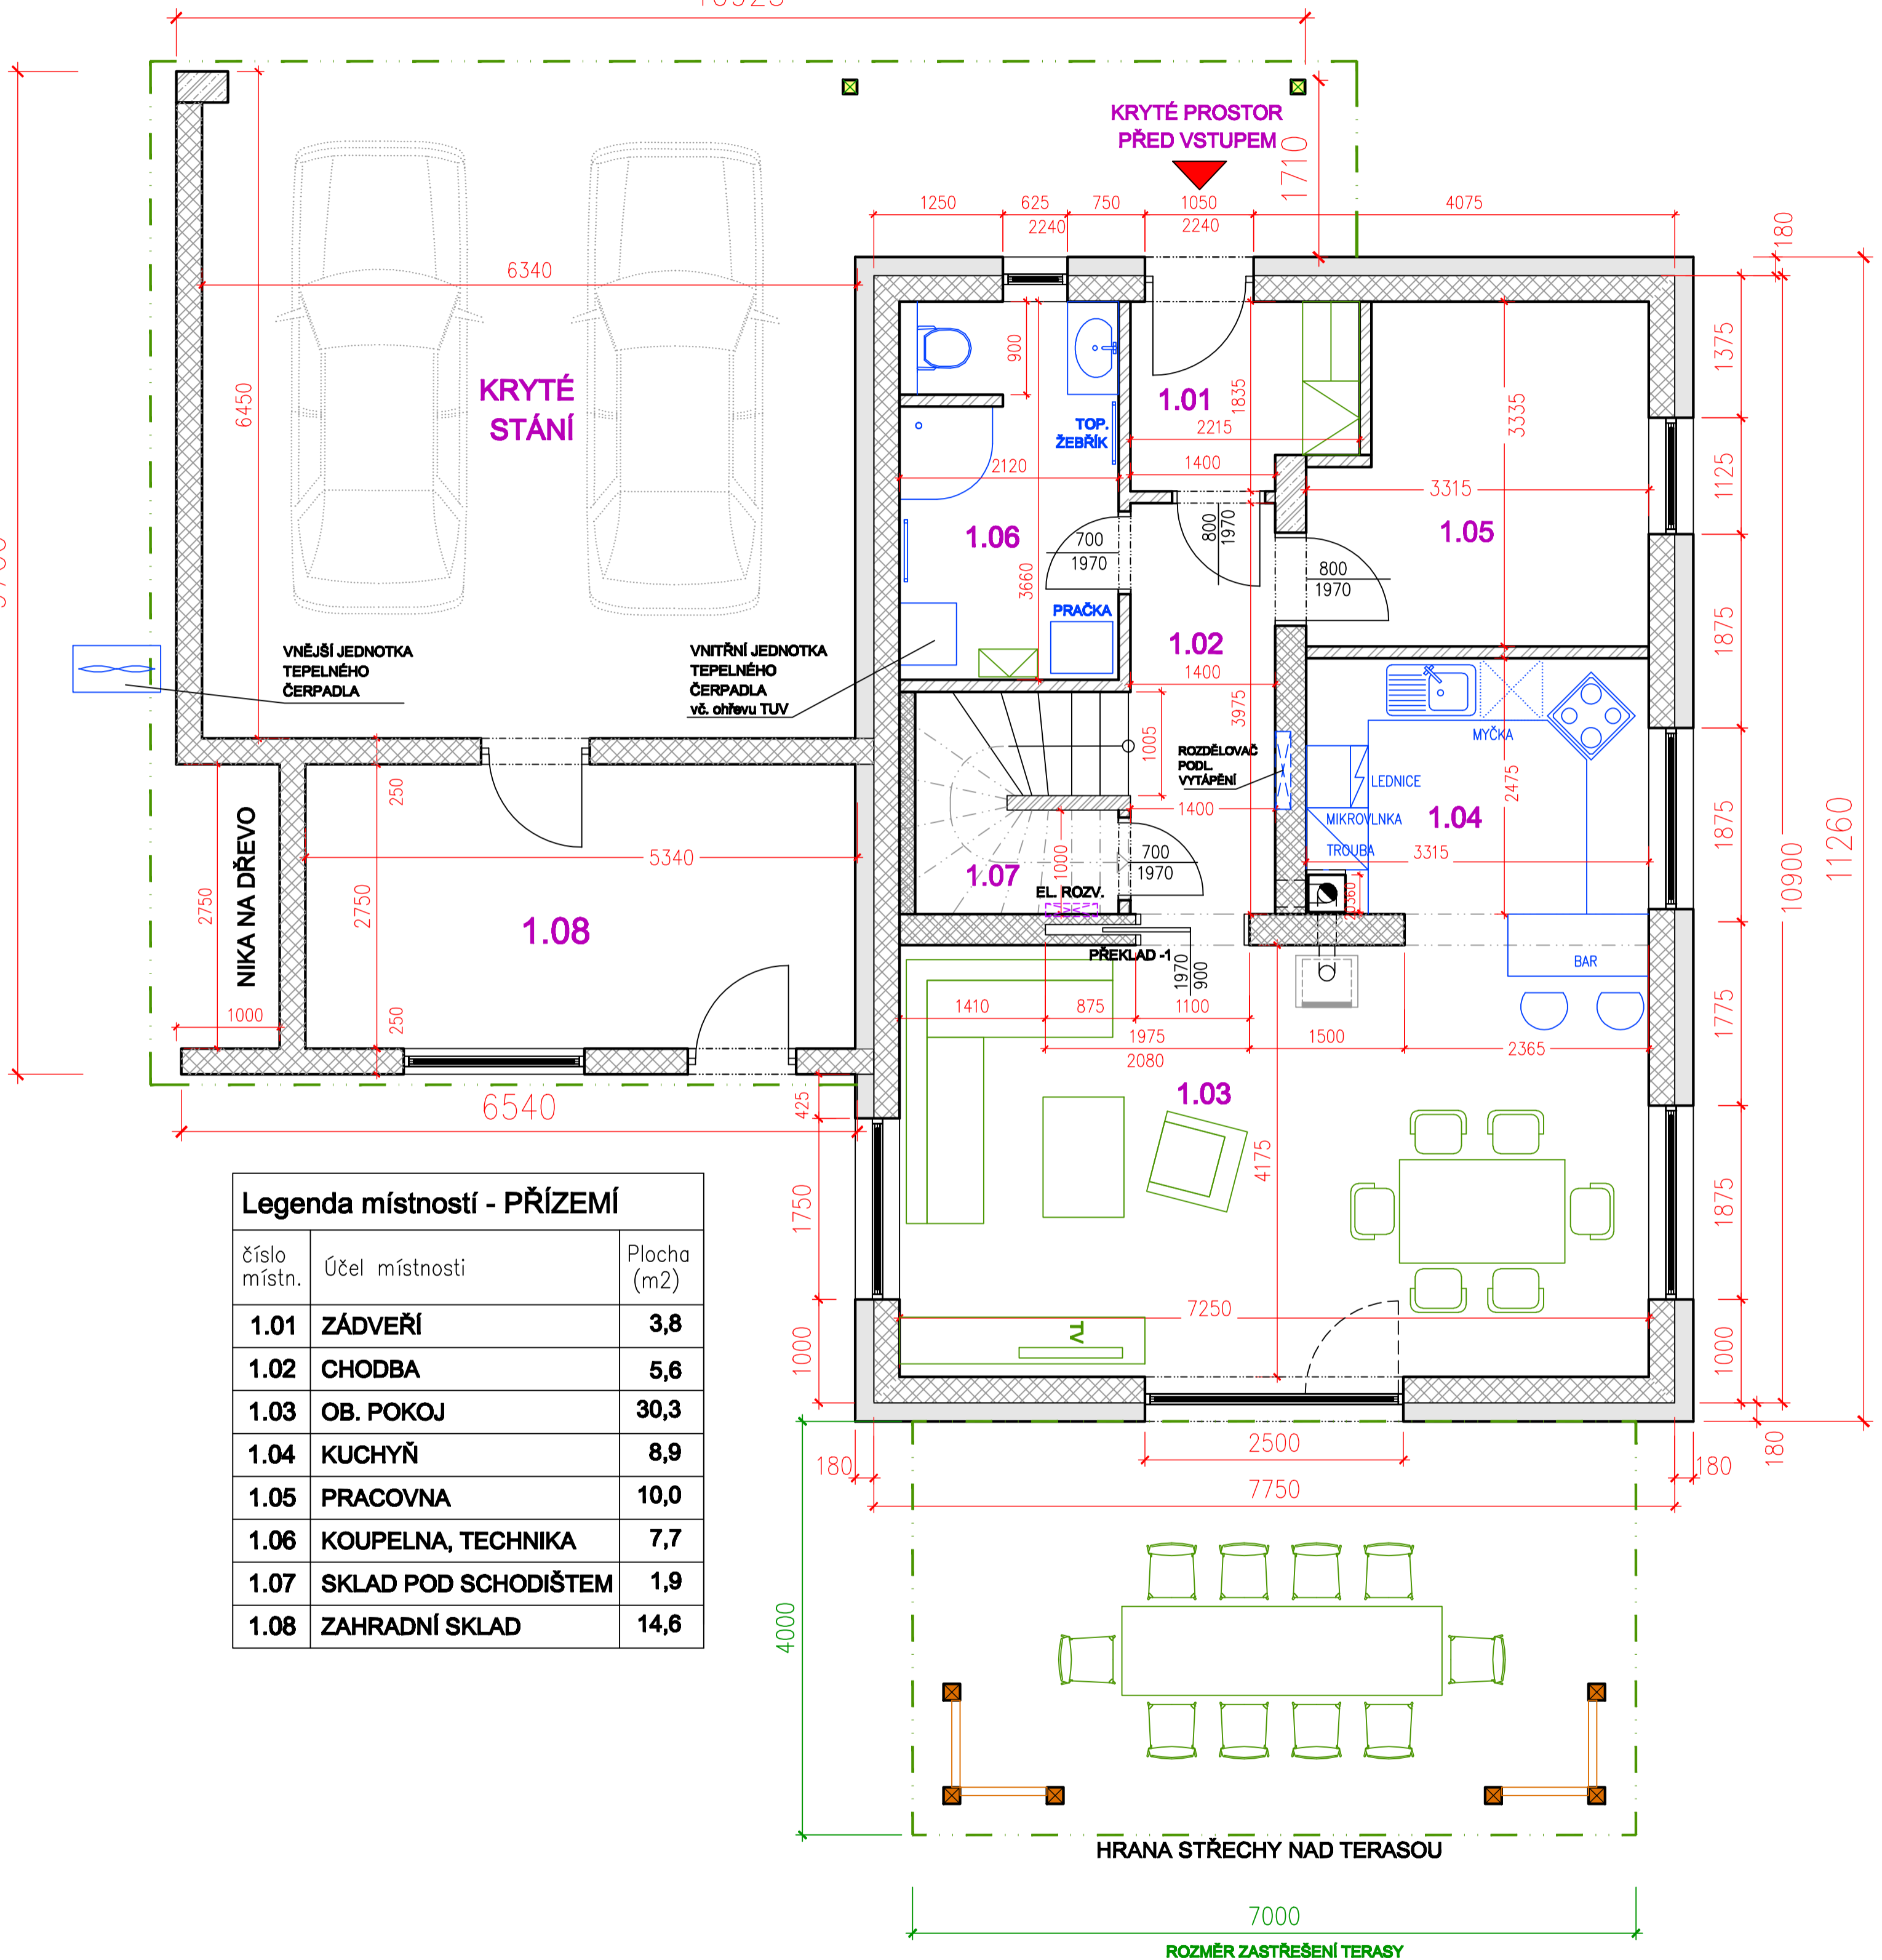

## Legenda místností - PŘÍZEMÍ

číslo místn.	Účel místnosti	Plocha (m <sup>2</sup> )
1.01	ZÁDVEŘÍ	3,8
1.02	CHODBA	5,6
1.03	OB. POKOJ	30,3
1.04	KUCHYŇ	8,9
1.05	PRACOVNA	10,0
1.06	KOUPELNA, TECHNIKA	7,7
1.07	SKLAD POD SCHODIŠTEM	1,9
1.08	ZAHRADNÍ SKLAD	14,6