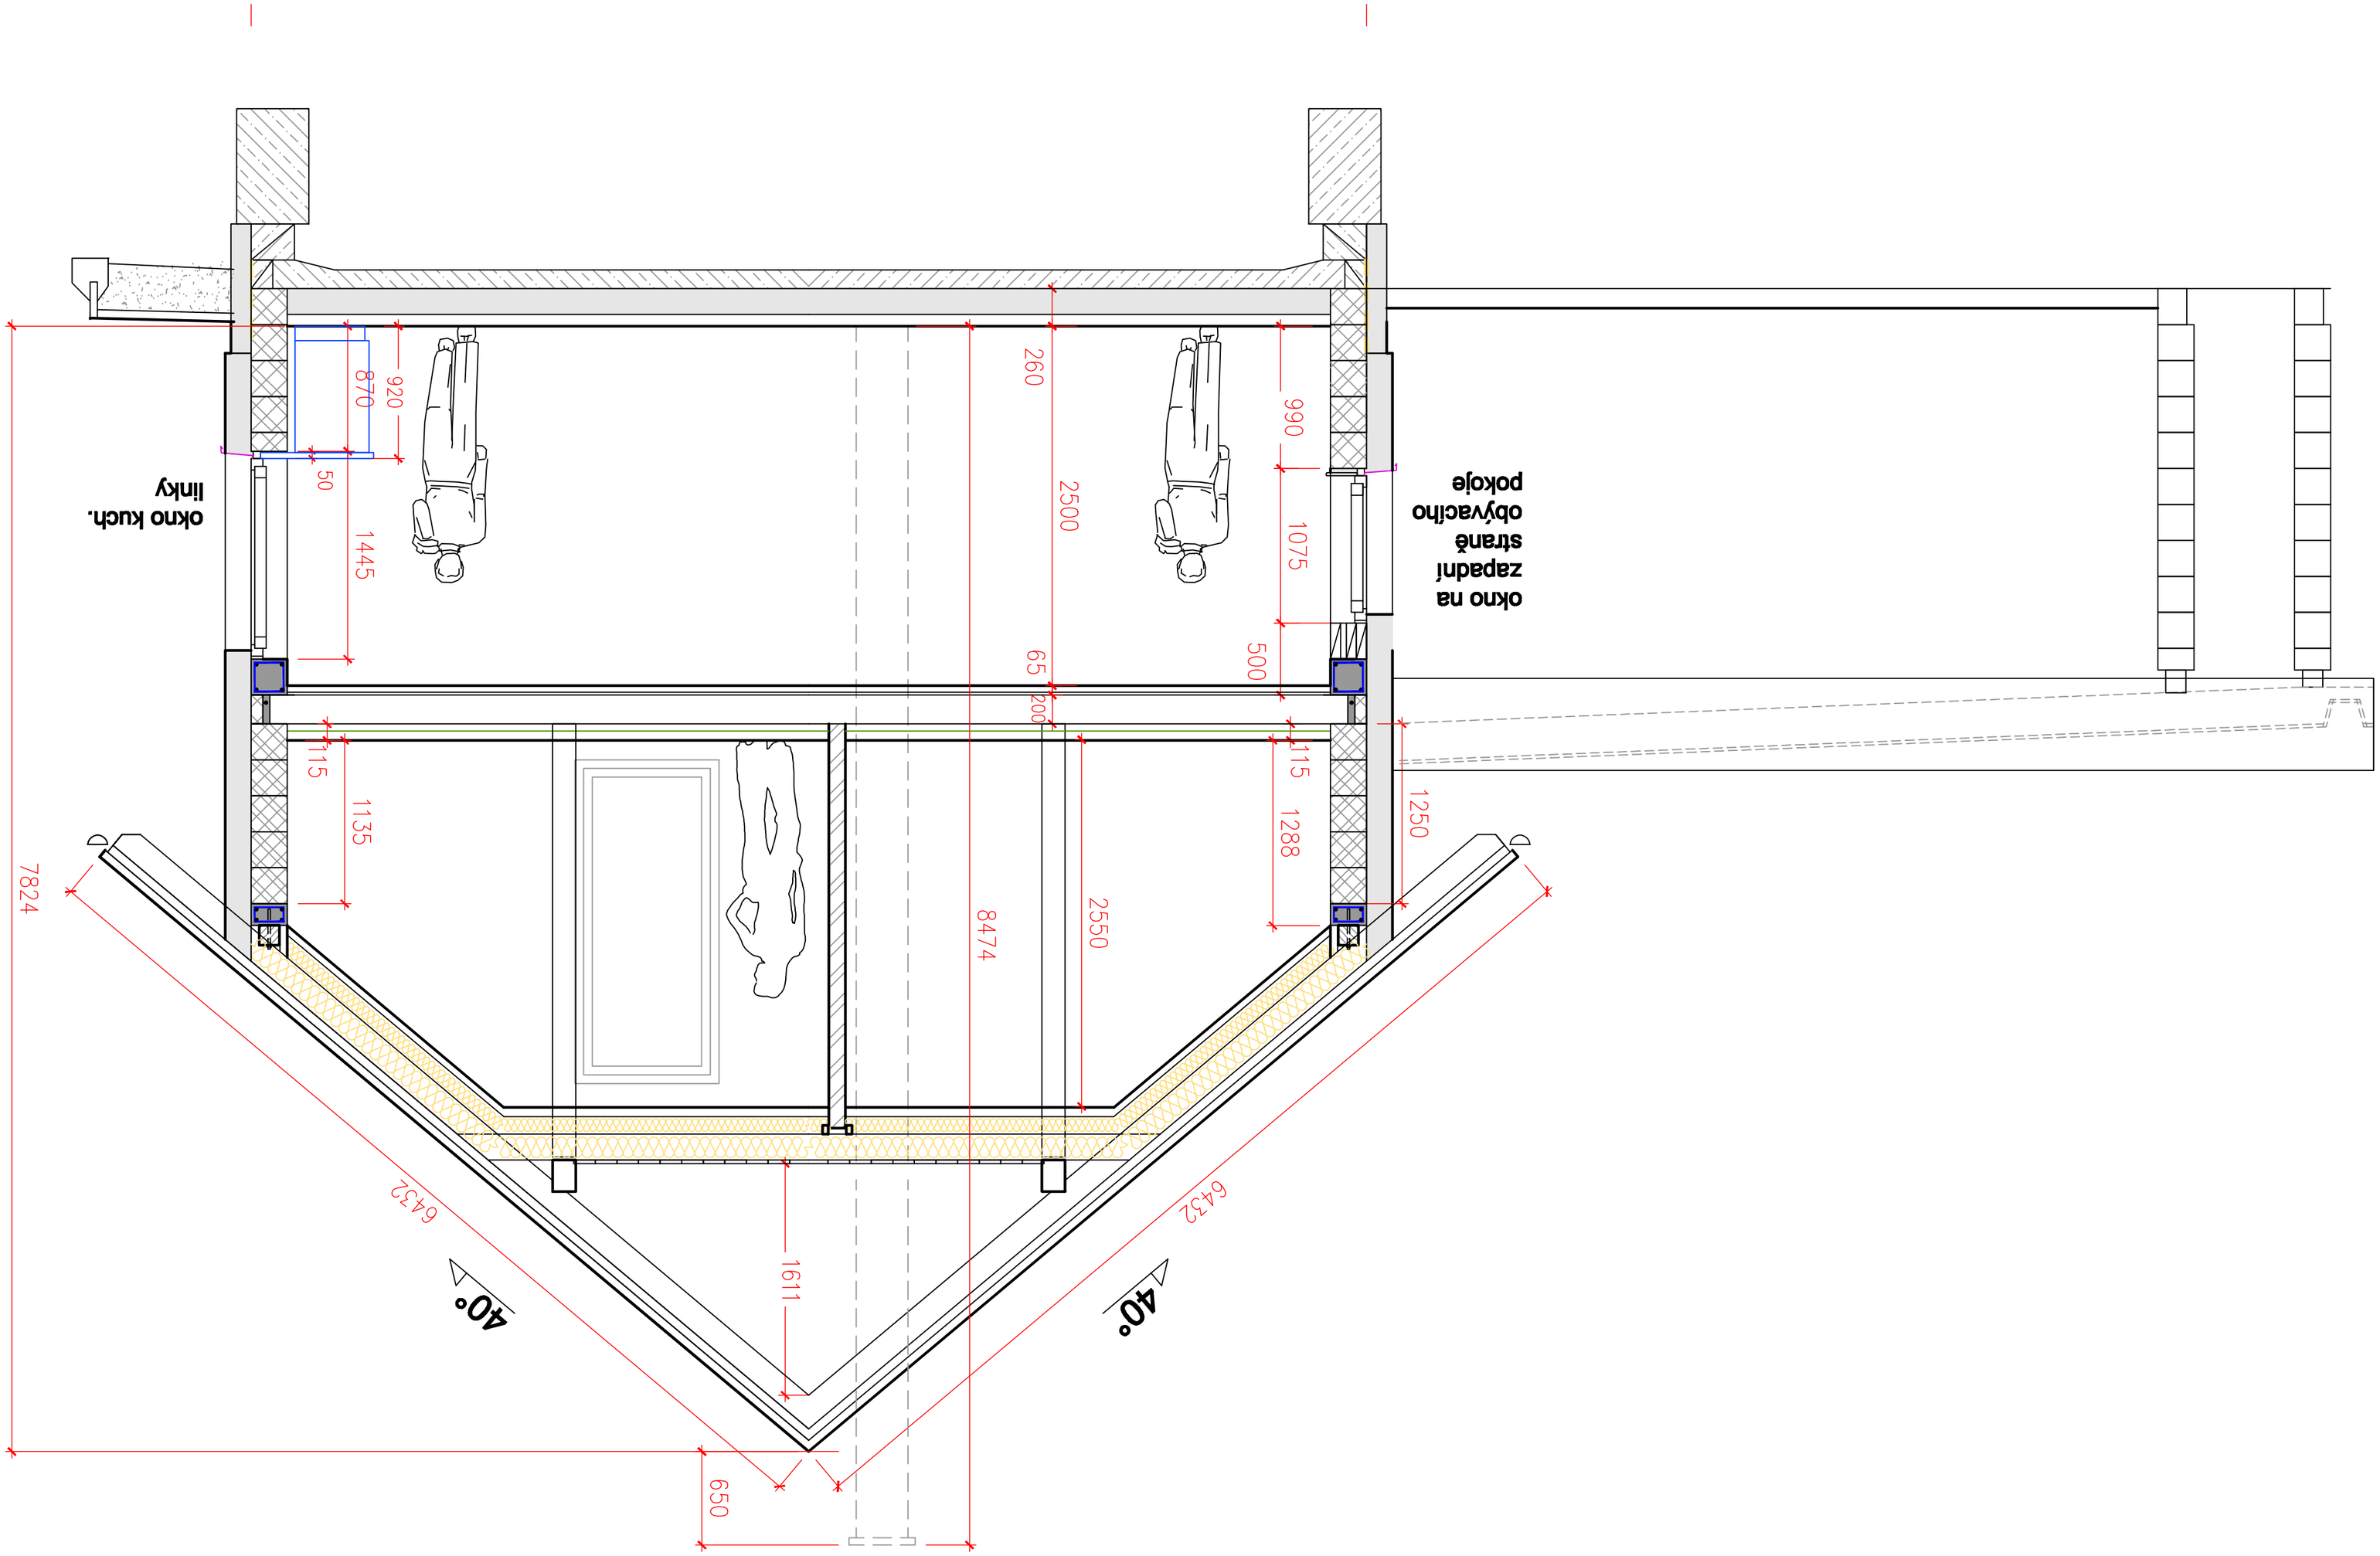
okno kuch.
linky
okno na
zapadní
straně
obývacího
pokoje
920
870
50
1445
260
2500
65
200
990
1075
500
115
1135
115
1288
1250
8474
2550
7824
6432
6432
1611
650
40°
40°