


ČELO

stříkaná MDF,
tl. 2-2,5 mm
zkosení namísto
úchytek

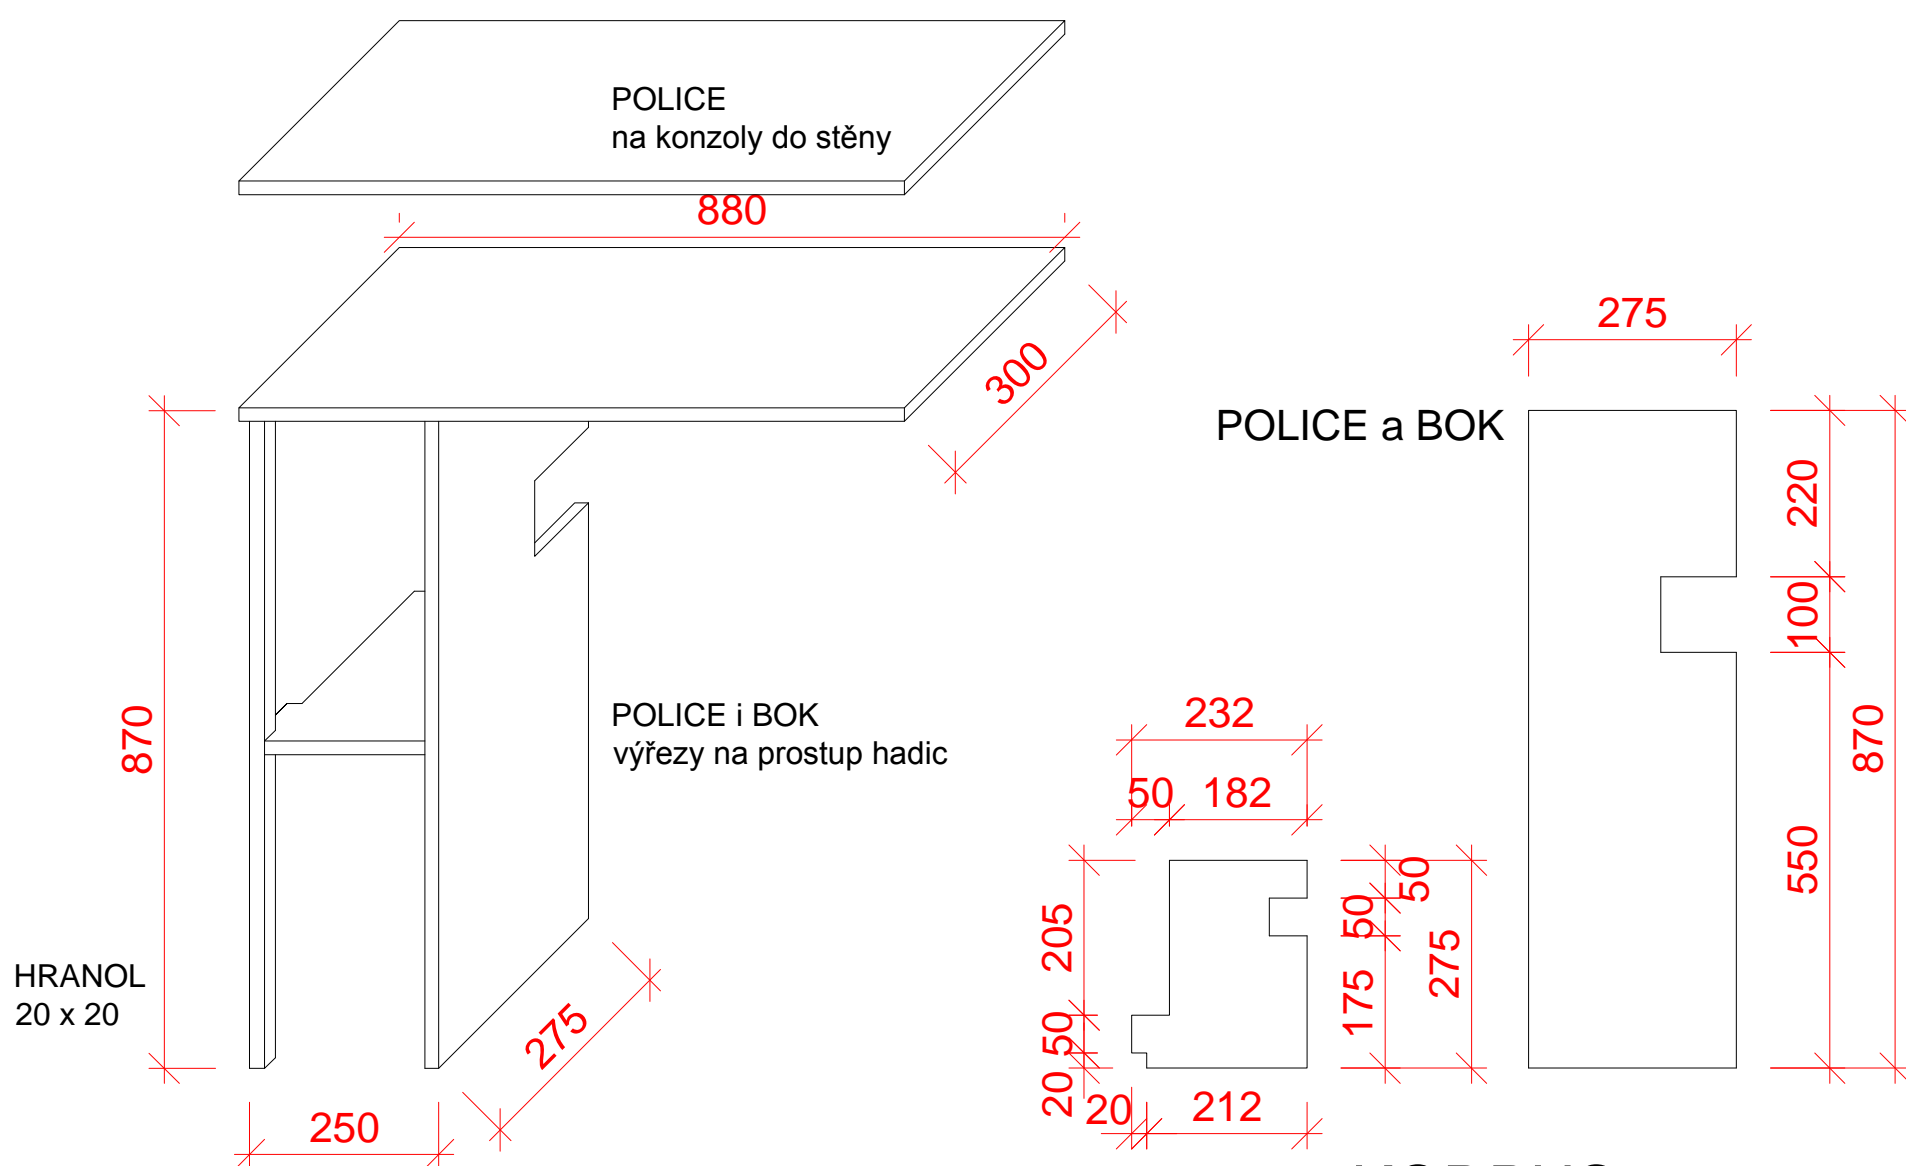

KORPUS

bílé lamino, tl.18

**MATERIÁL - korpus lamino, smrkový hranol
dviřka stříkaná MDF bílá**

SKŘÍŇKA NAD PRAČKU