
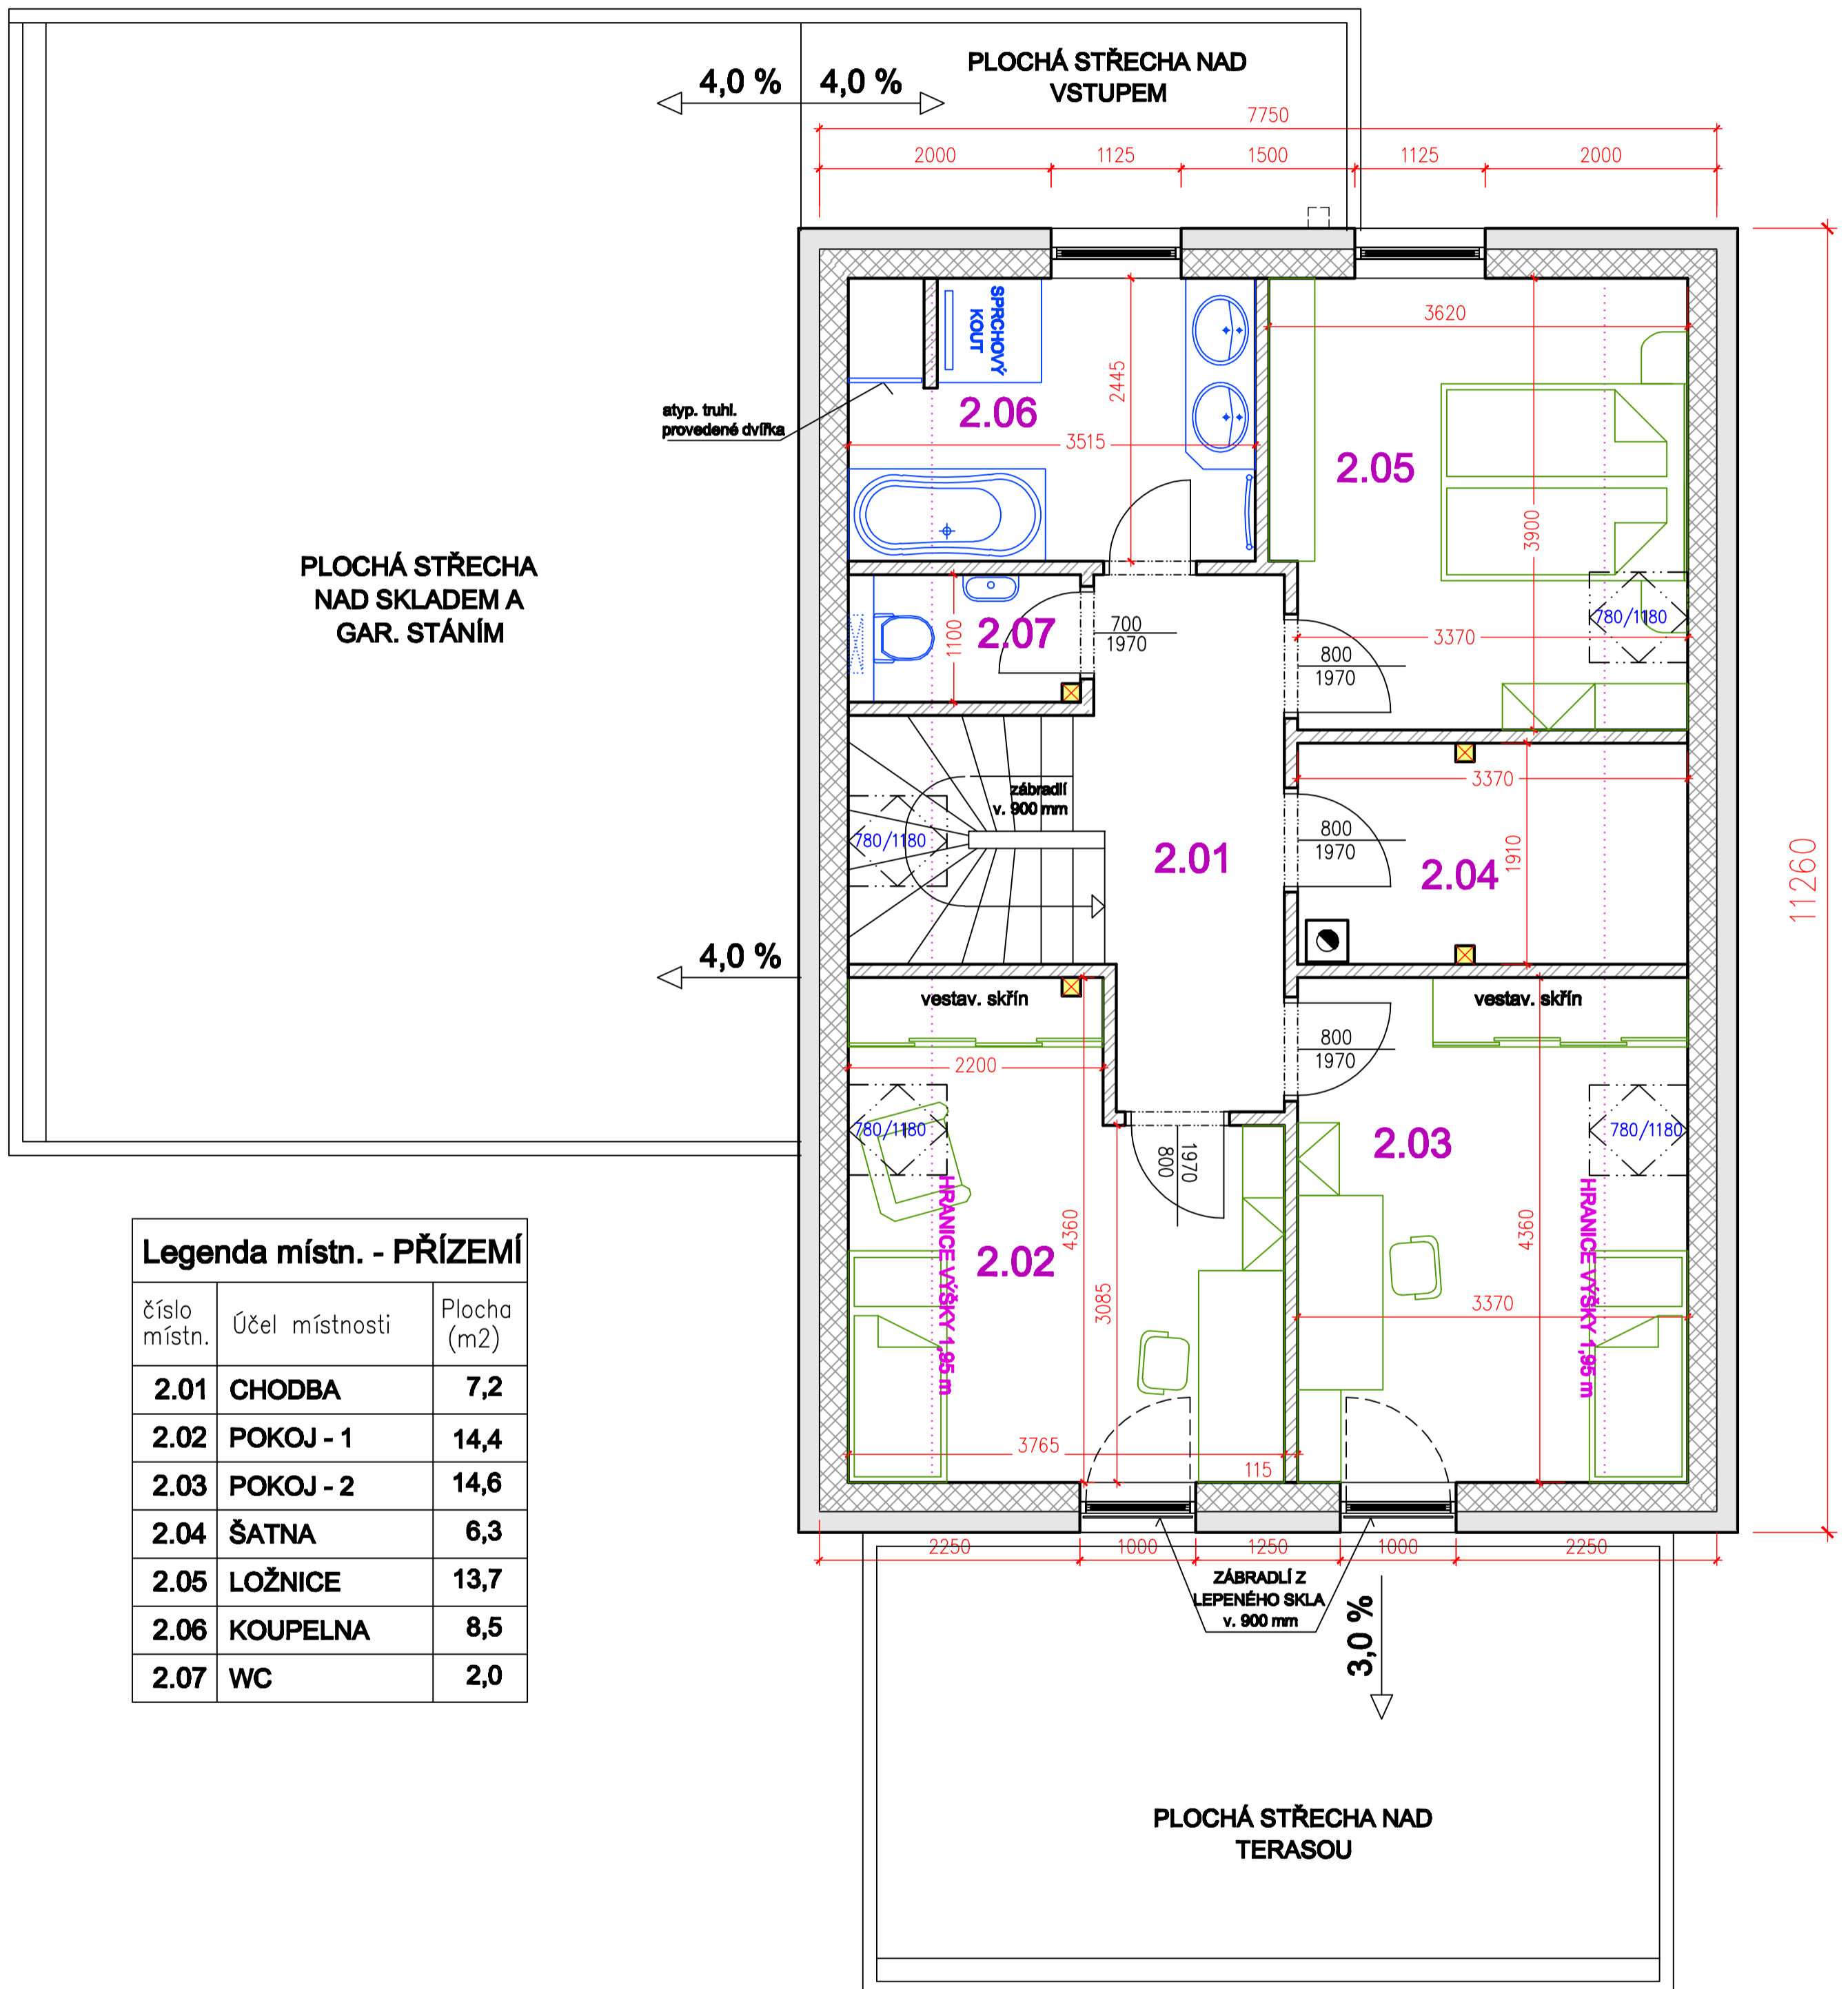


PŮDORYS PODKROVÍ

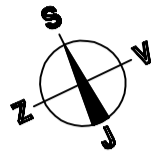

Legenda místn. - PŘÍZEMÍ

číslo místn.	Účel místnosti	Plocha (m ²)
2.01	CHODBA	7,2
2.02	POKOJ - 1	14,4
2.03	POKOJ - 2	14,6
2.04	ŠATNA	6,3
2.05	LOŽNICE	13,7
2.06	KOUPELNA	8,5
2.07	WC	2,0