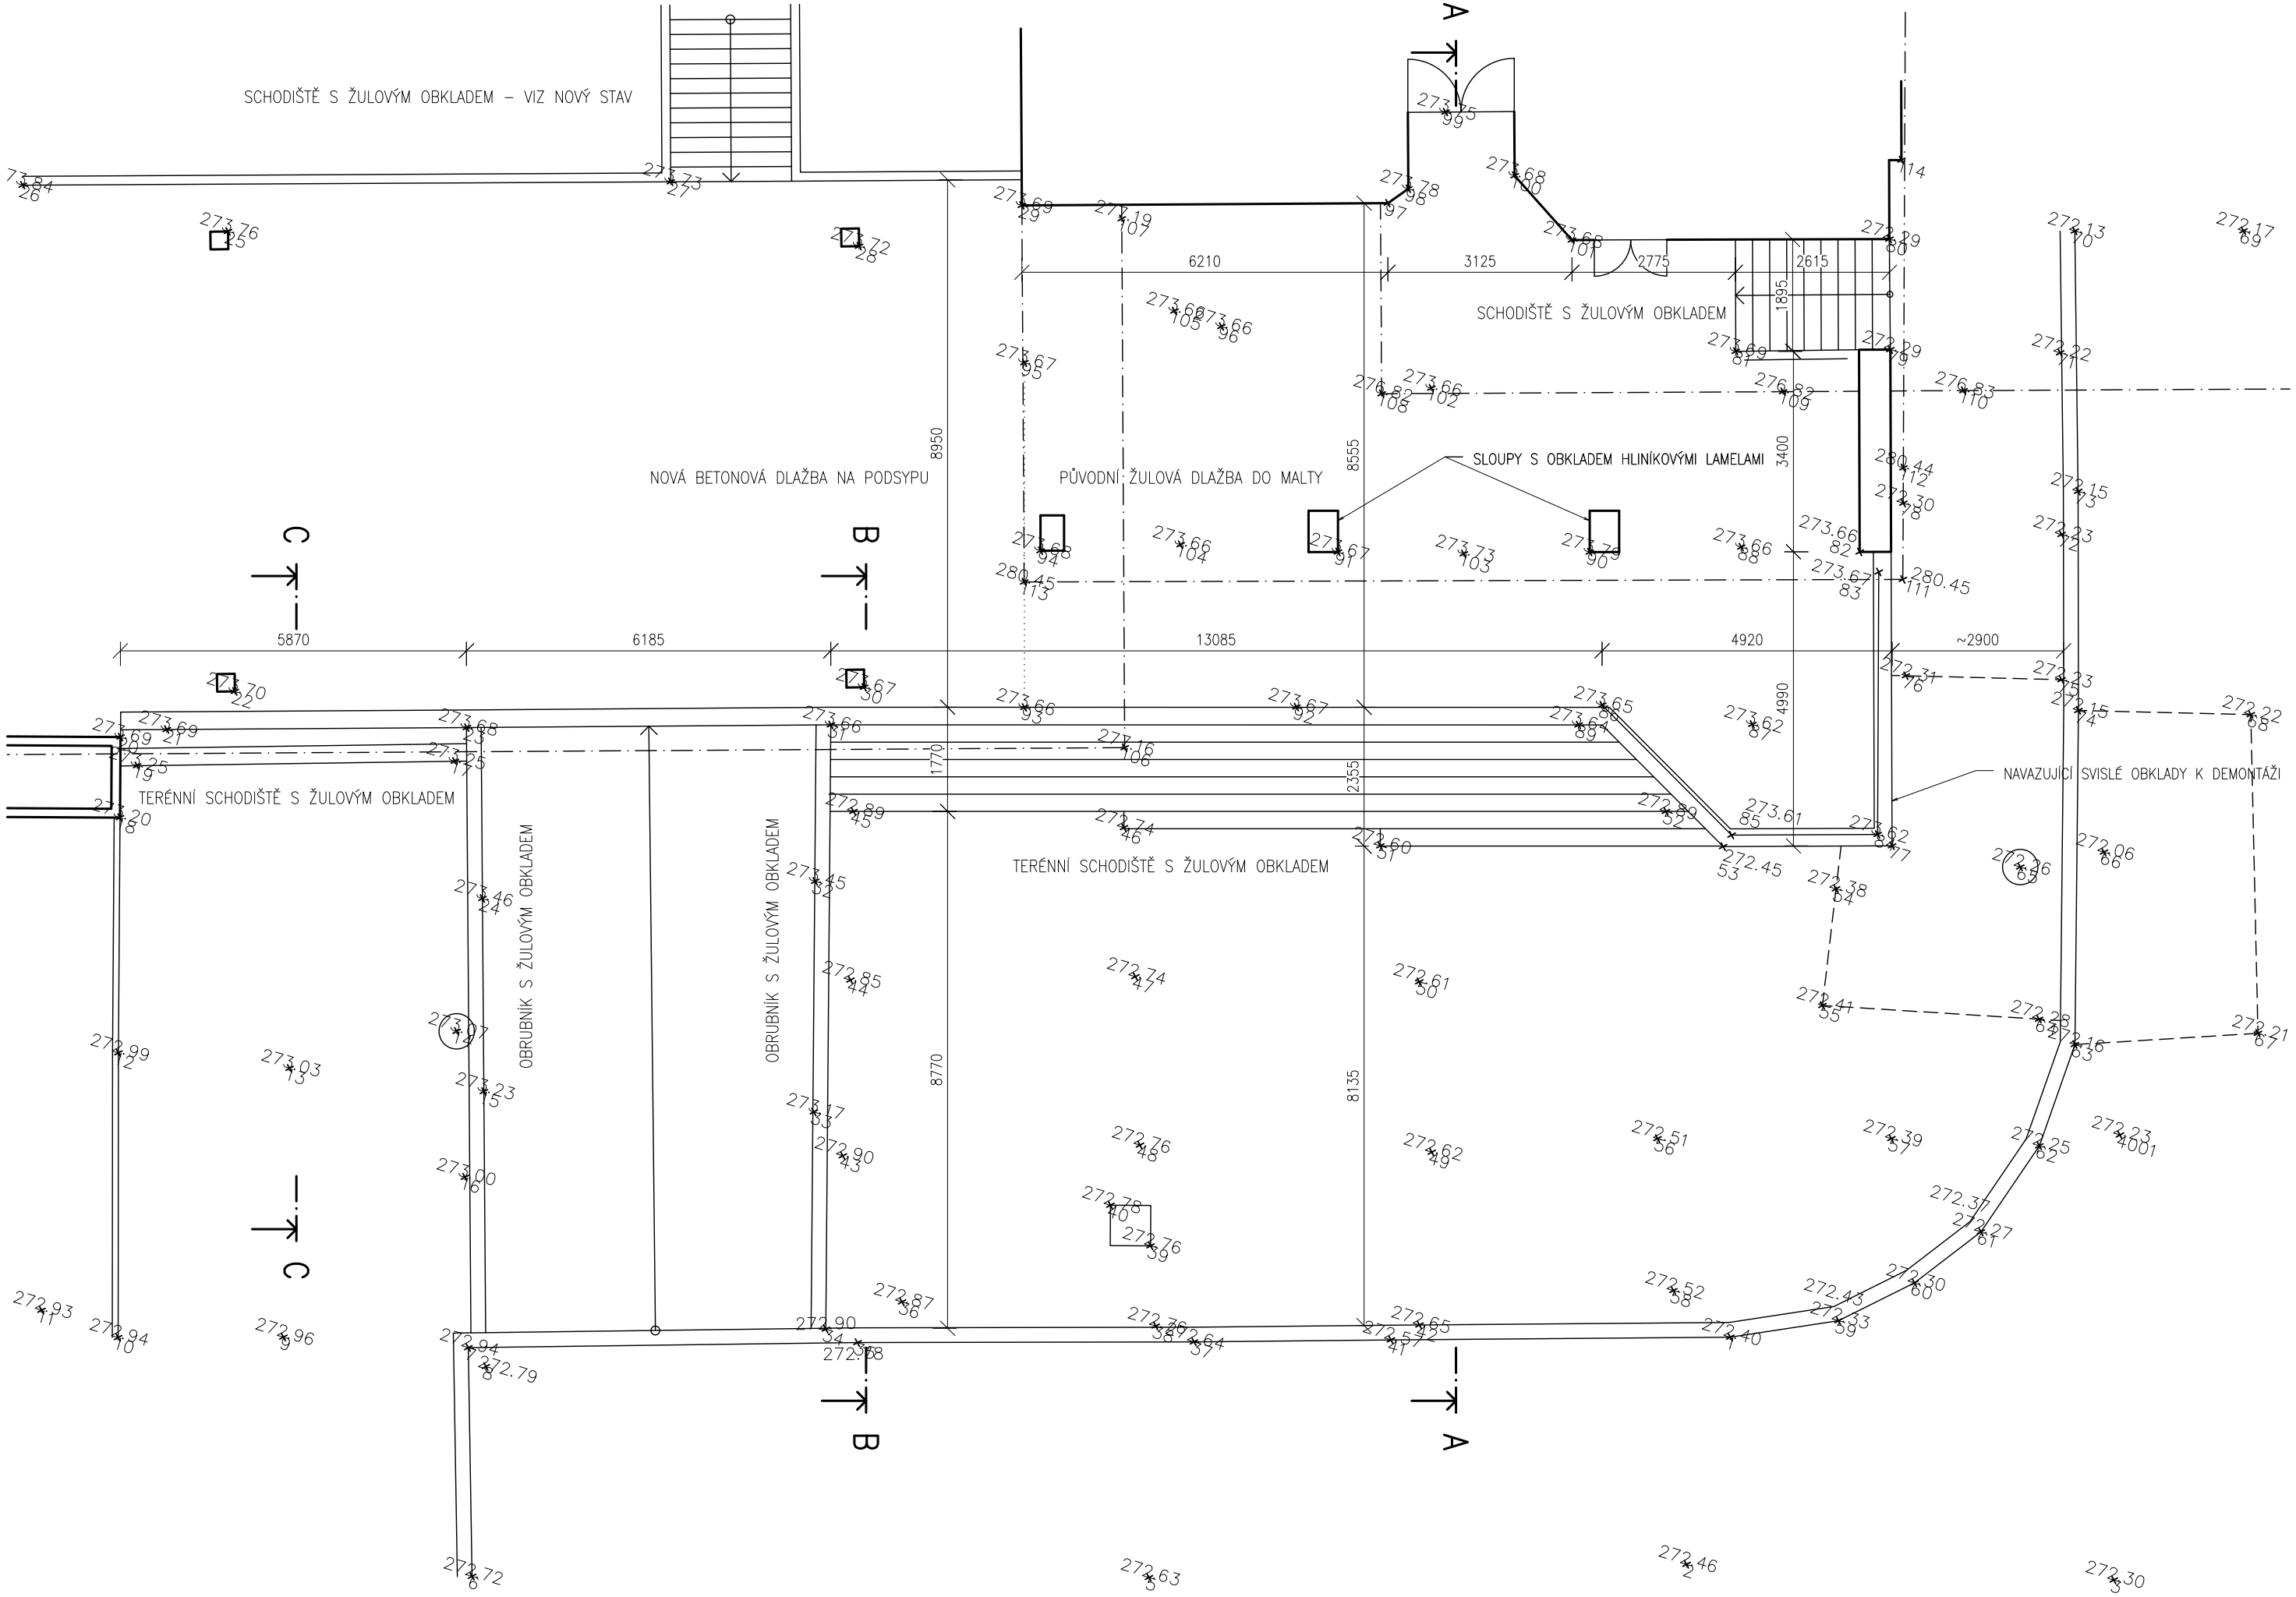
SCHODIŠTĚ S ŽULOVÝM OBKLADEM – VIZ NOVÝ STAV
NOVÁ BETONOVÁ DLAŽBA NA PODSYPU
PŮVODNÍ ŽULOVÁ DLAŽBA DO MALTY
SCHODIŠTĚ S ŽULOVÝM OBKLADEM
SLOUPY S OBKLADEM HLINÍKOVÝMI LAMELAMI
TERÉNNÍ SCHODIŠTĚ S ŽULOVÝM OBKLADEM
TERÉNNÍ SCHODIŠTĚ S ŽULOVÝM OBKLADEM
OBRUBNÍK S ŽULOVÝM OBKLADEM
OBRUBNÍK S ŽULOVÝM OBKLADEM
NAVAZUJÍCÍ SVISLÉ OBKLADY K DEMONTÁŽI
A
B
C
5870
6185
13085
4920
~2900
6210
3125
2775
2615
1895
8950
8555
3400
4990
1770
2355
8770
8135