


kotveno k podlaze

kotveno k podlaze

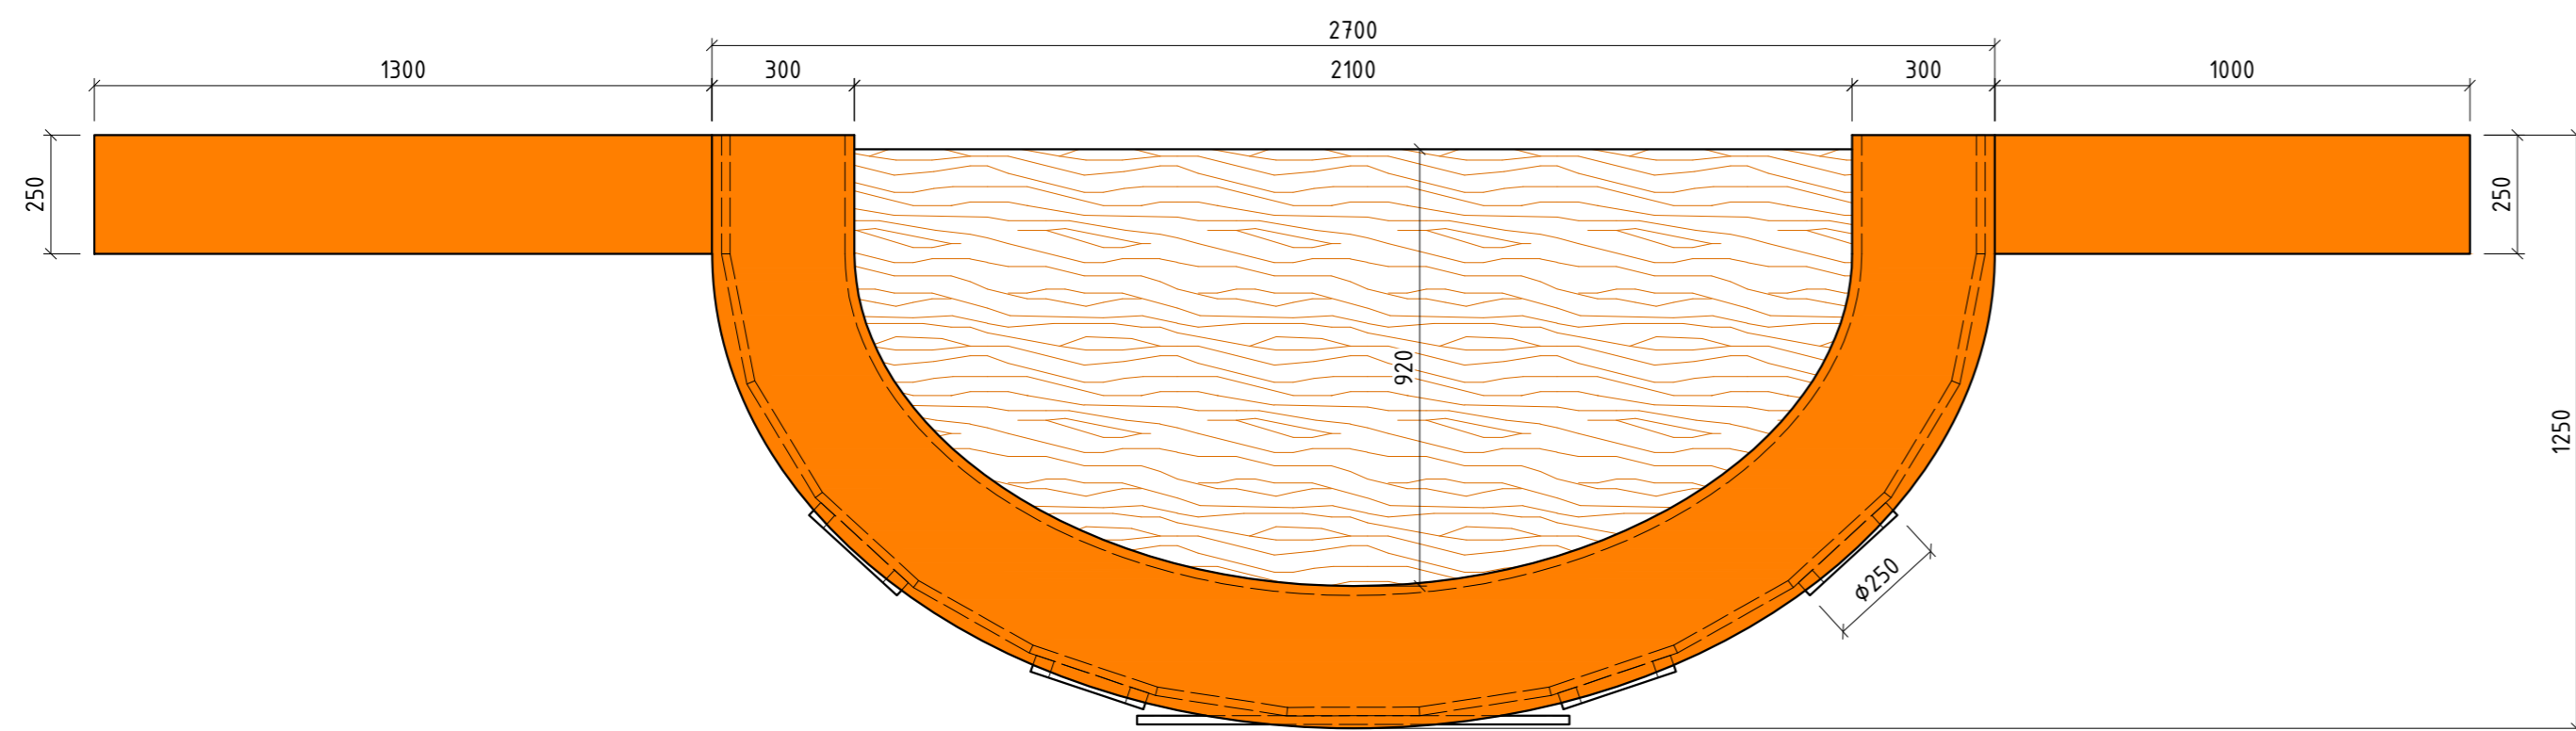

RECEPČNÍ PULT