



Section 3
výšková 02

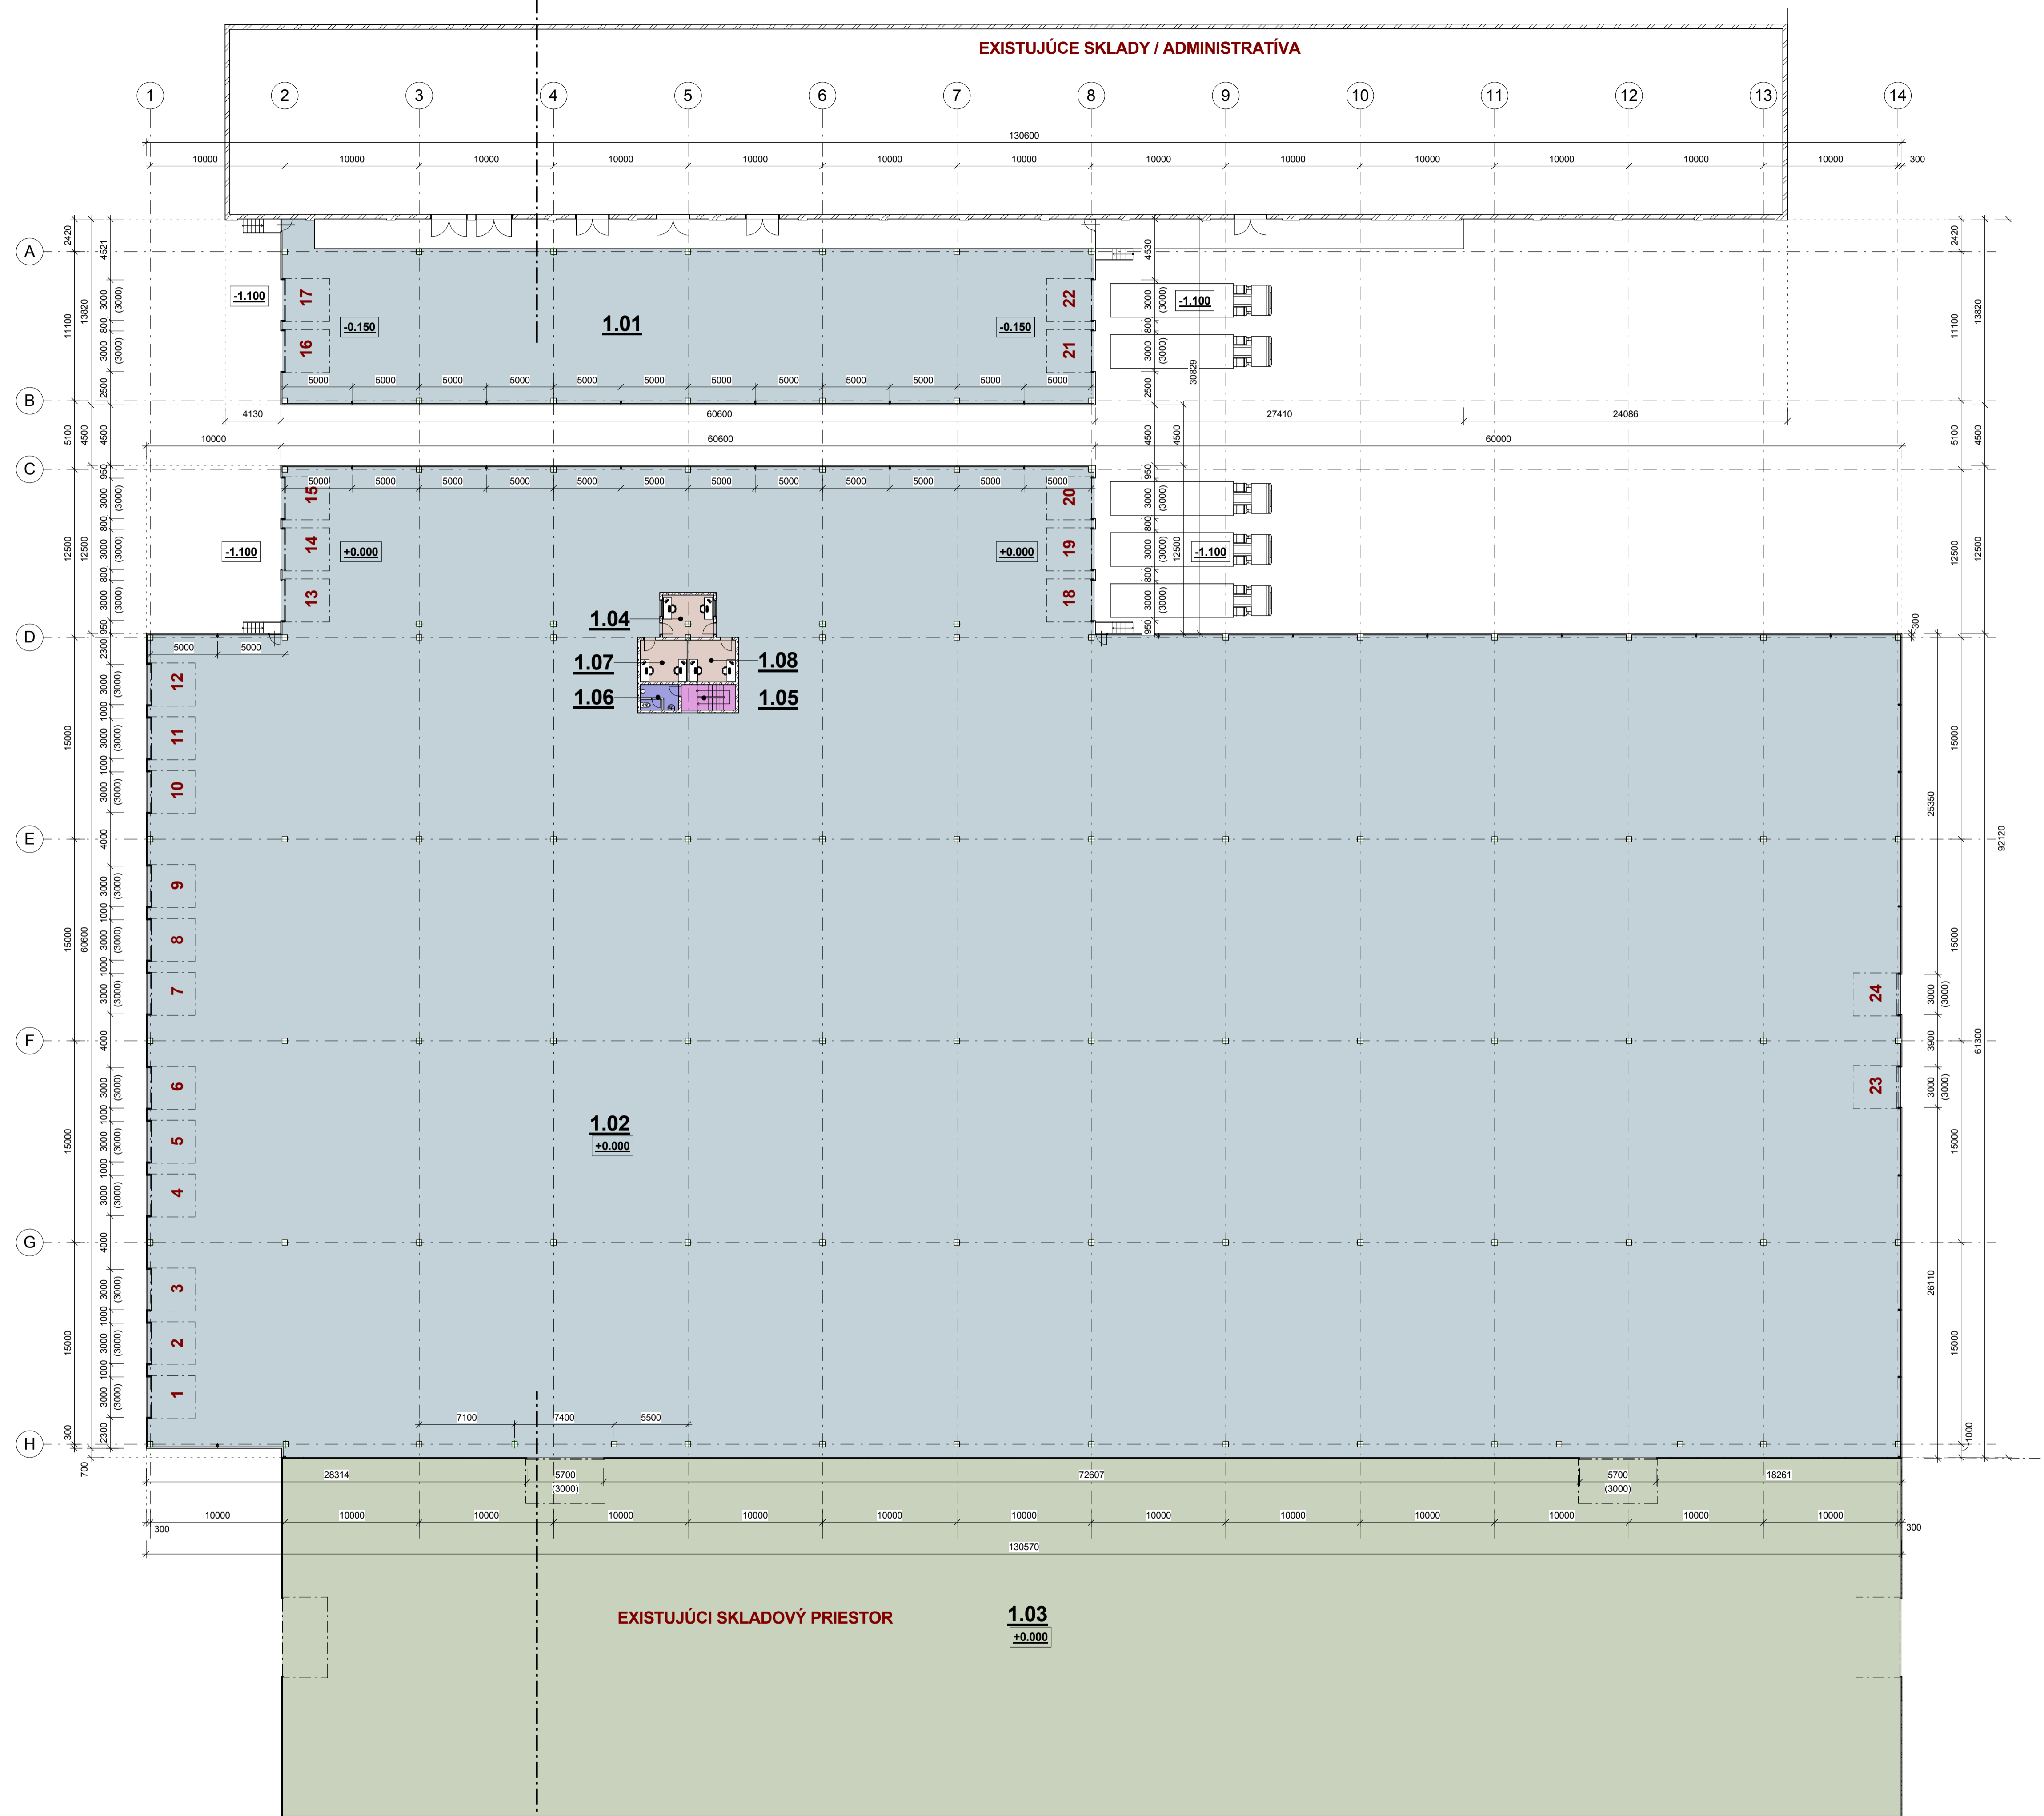

Legenda miestností 1NP			
Podlaží	Č.m.	Názov miestnosti	Plocha
1.NP	1.01	NAKLADACÍ PRIESTOR	827.51 m ²
1.NP	1.02	NAVRHOVANÝ SKLADOVÝ PRIESTOR	8658.23 m ²
1.NP	1.03	EXISTUJÚCI SKLADOVÝ PRIESTOR	3202.81 m ²
1.NP	1.04	LOGISTIKA	11.73 m ²
1.NP	1.05	SCHODY	7.70 m ²
1.NP	1.06	HYGIENA ZAMESTNANCI	5.31 m ²
1.NP	1.07	LOGISTIKA	10.81 m ²
1.NP	1.08	LOGISTIKA	10.81 m ²
Celkový součet:			12734.92 m ²

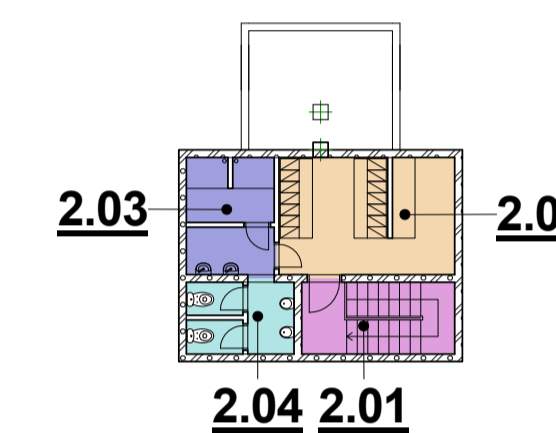

PŮDORYS 2NP - VSTAVBA

Legenda miestností 2.NP			
Podlaží	Č.m.	Názov miestnosti	Plocha
2.NP	2.01	SCHODY	7.70 m ²
2.NP	2.02	ŠATŇA ZAMESTNANCI	14.15 m ²
2.NP	2.03	HYGIENA ZAMESTNANCI	7.11 m ²
2.NP	2.04	WC ZAMESTNANCI	5.22 m ²
Celkový součet:			34.17 m ²

