


konec pergoly s přesahem cca 70cm
místo pro další palivové dřevo

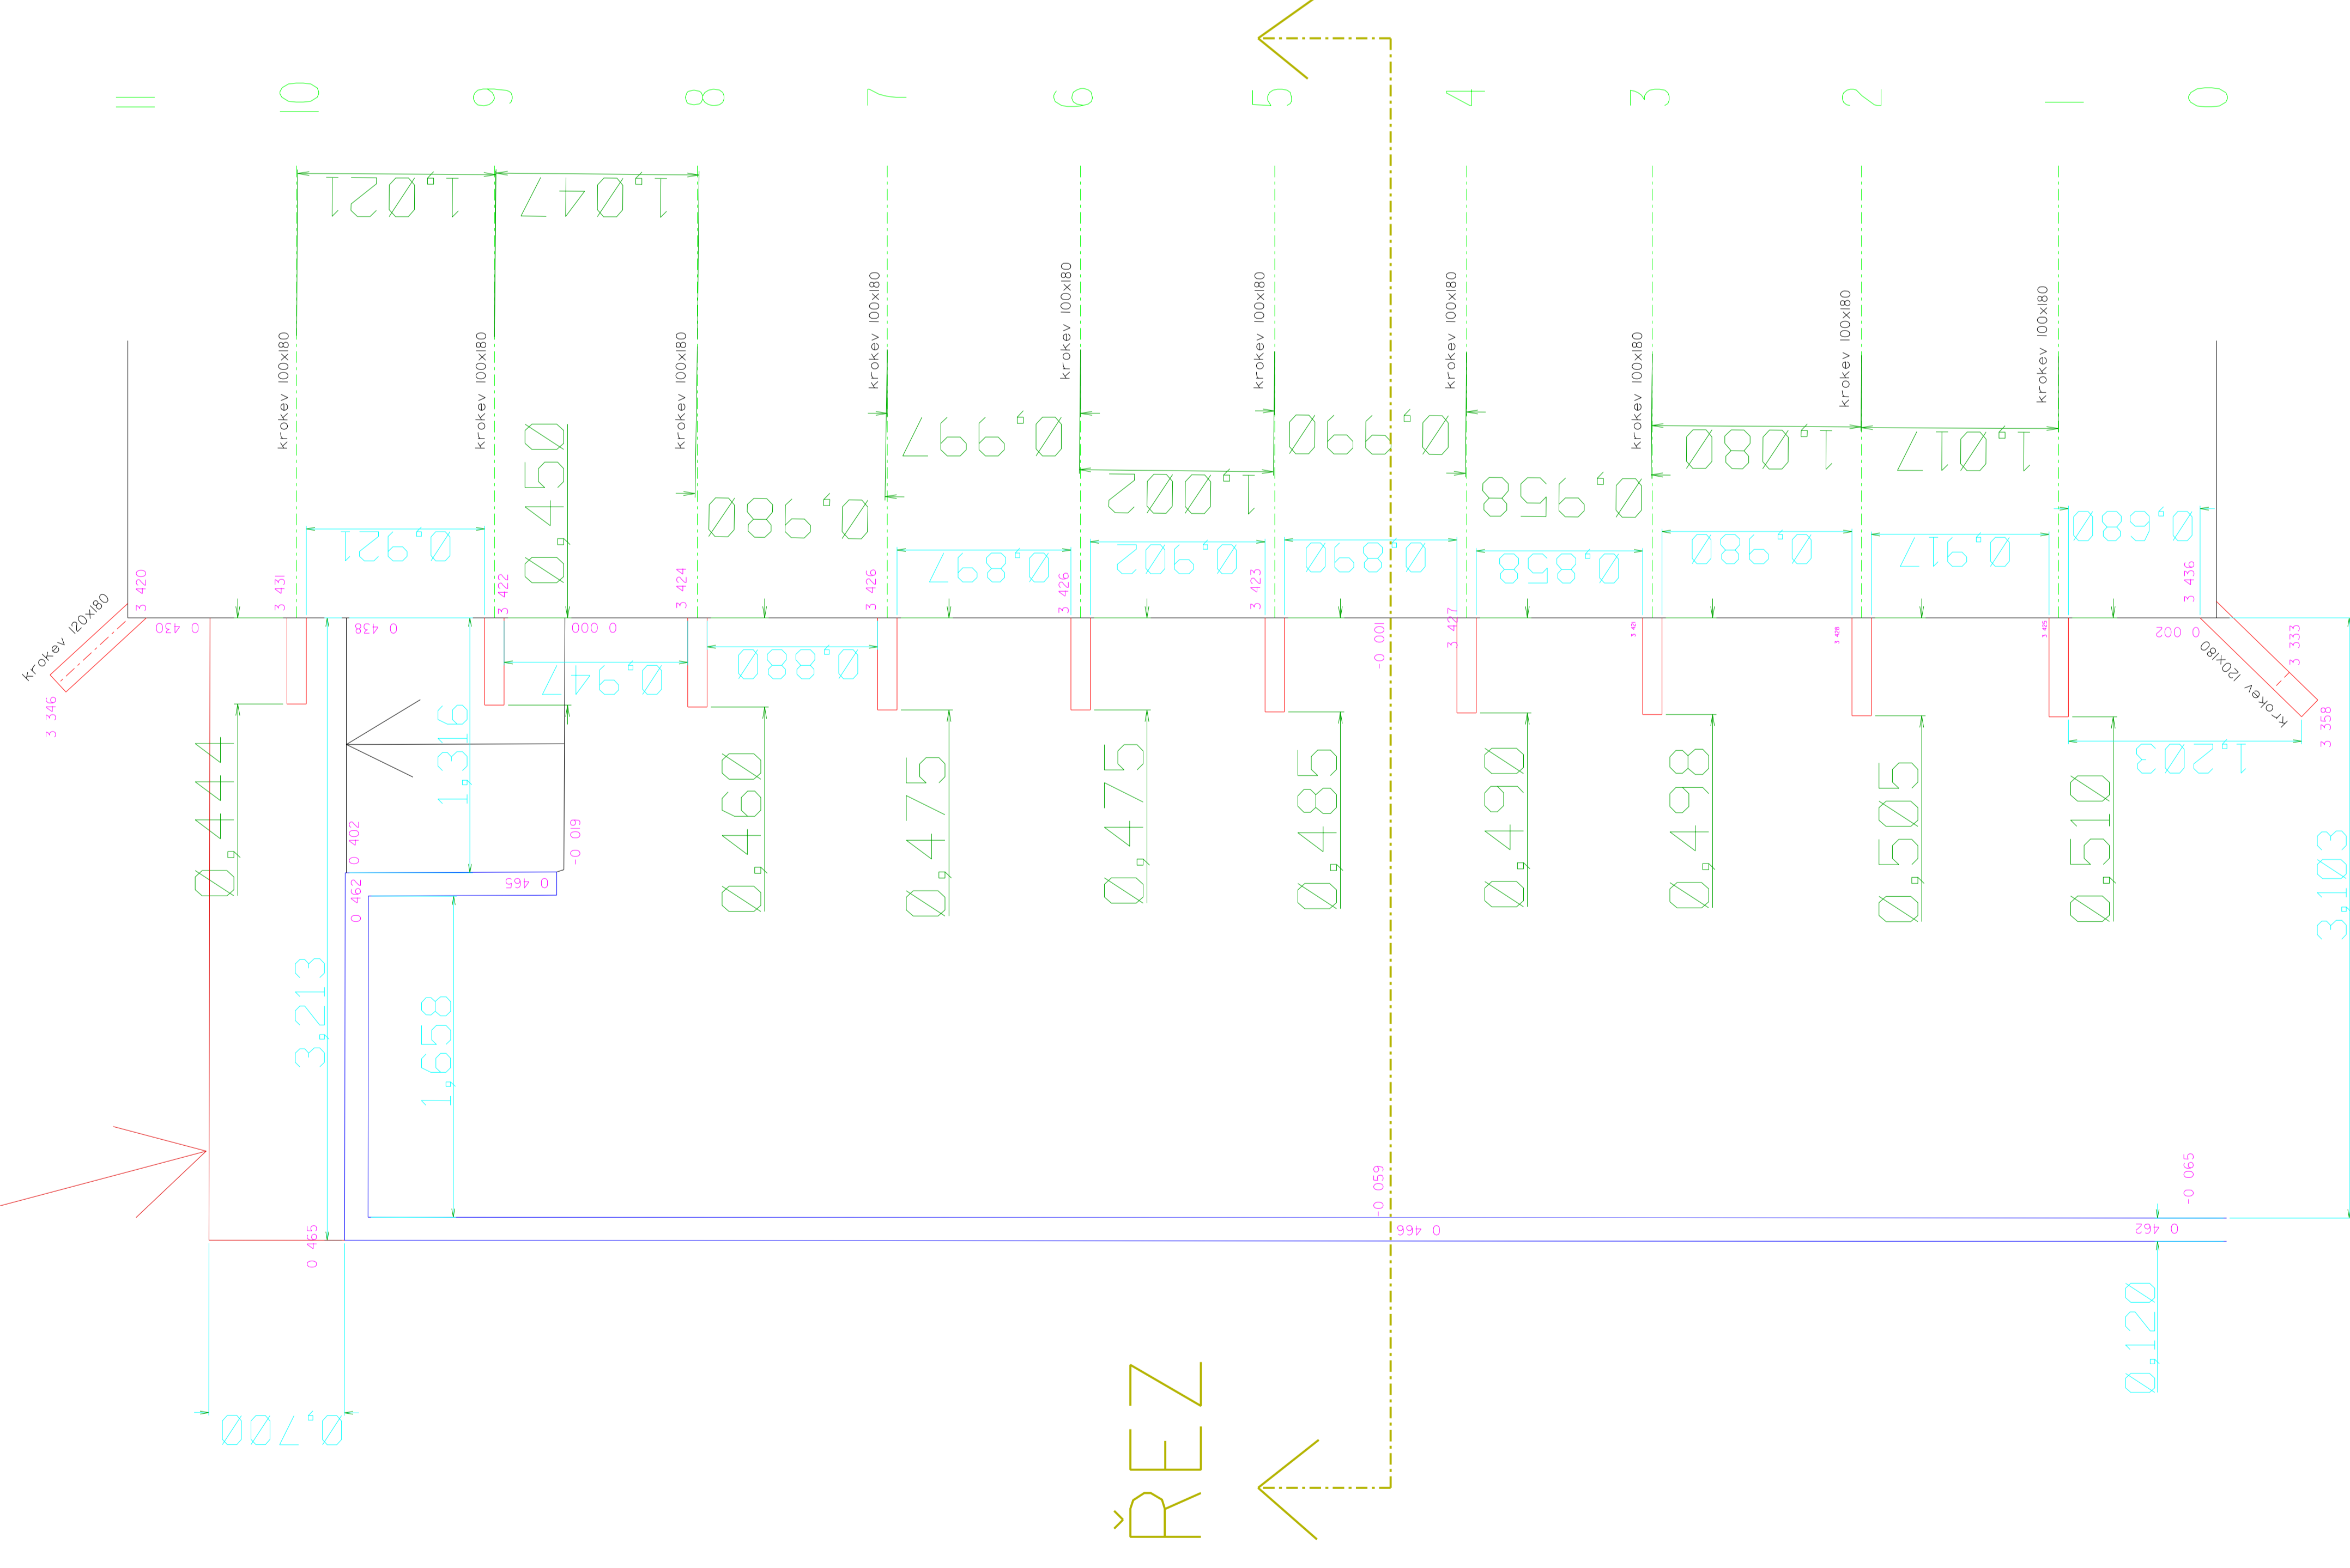

ŘEZ

