


DS ŠANOV

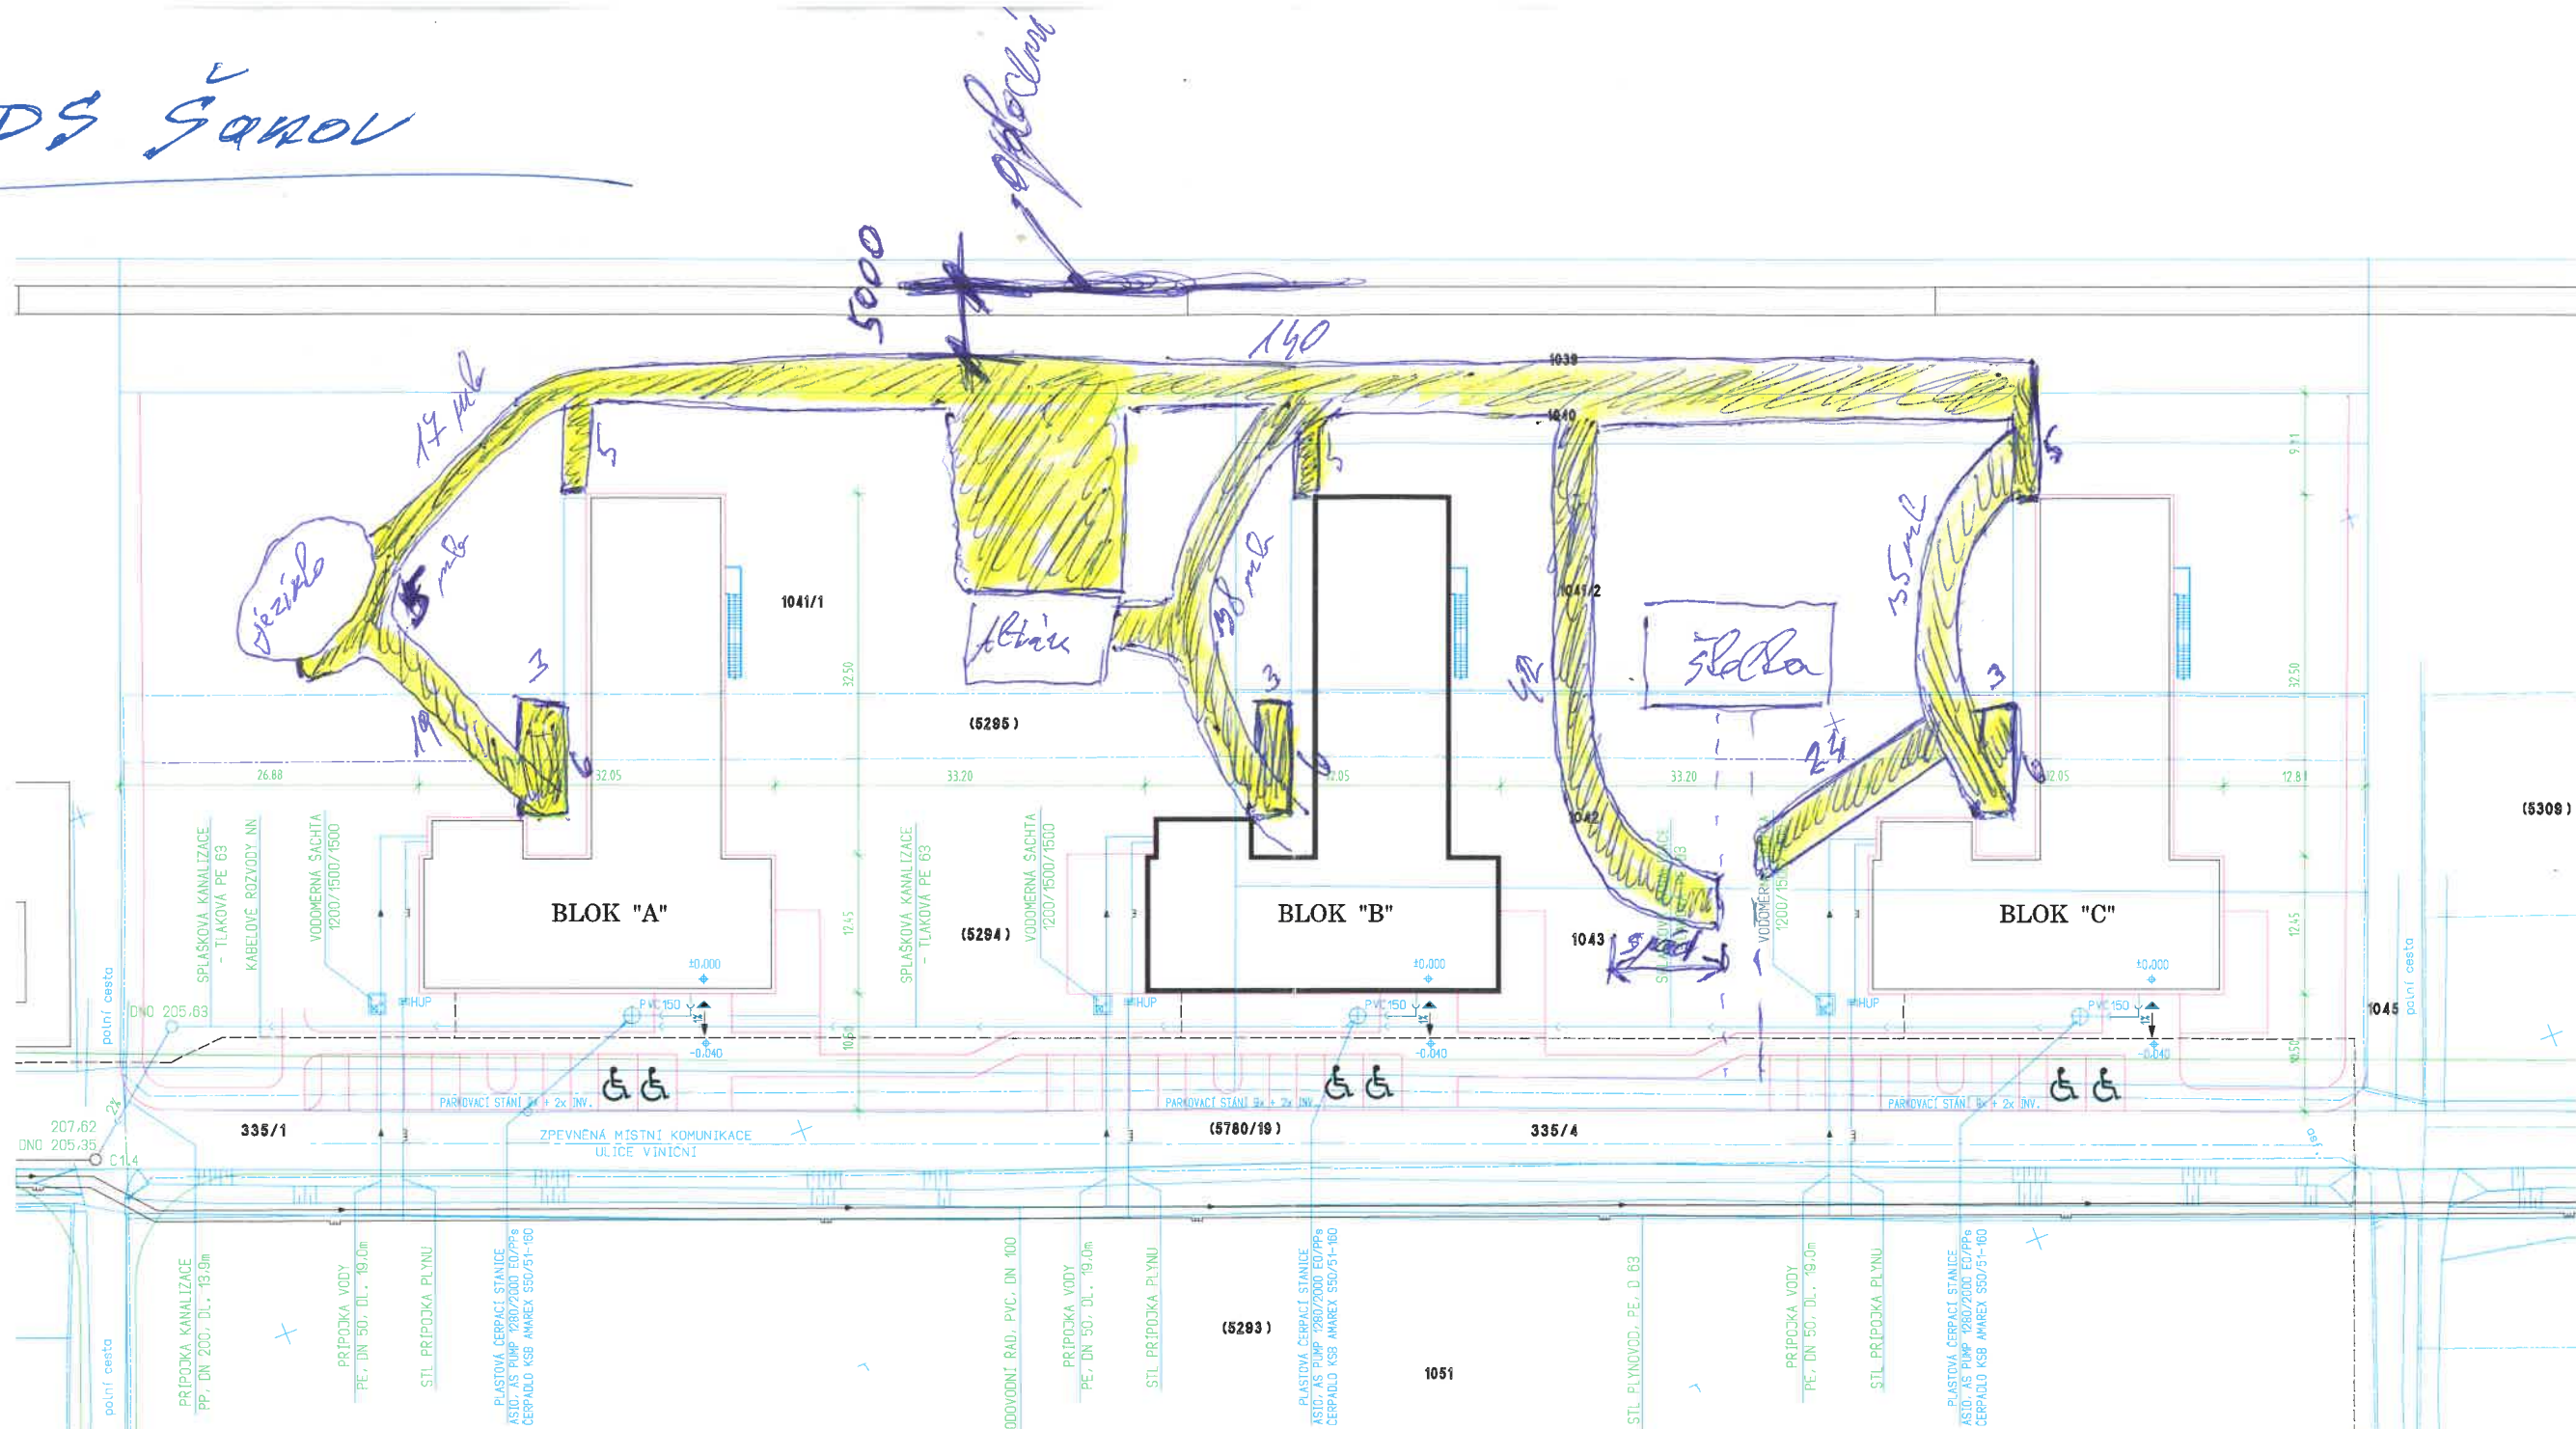

*Handwritten scribbles and signatures in blue ink.*

ROZVOJOVÁ PLOCHA PRO BYDLENÍ

