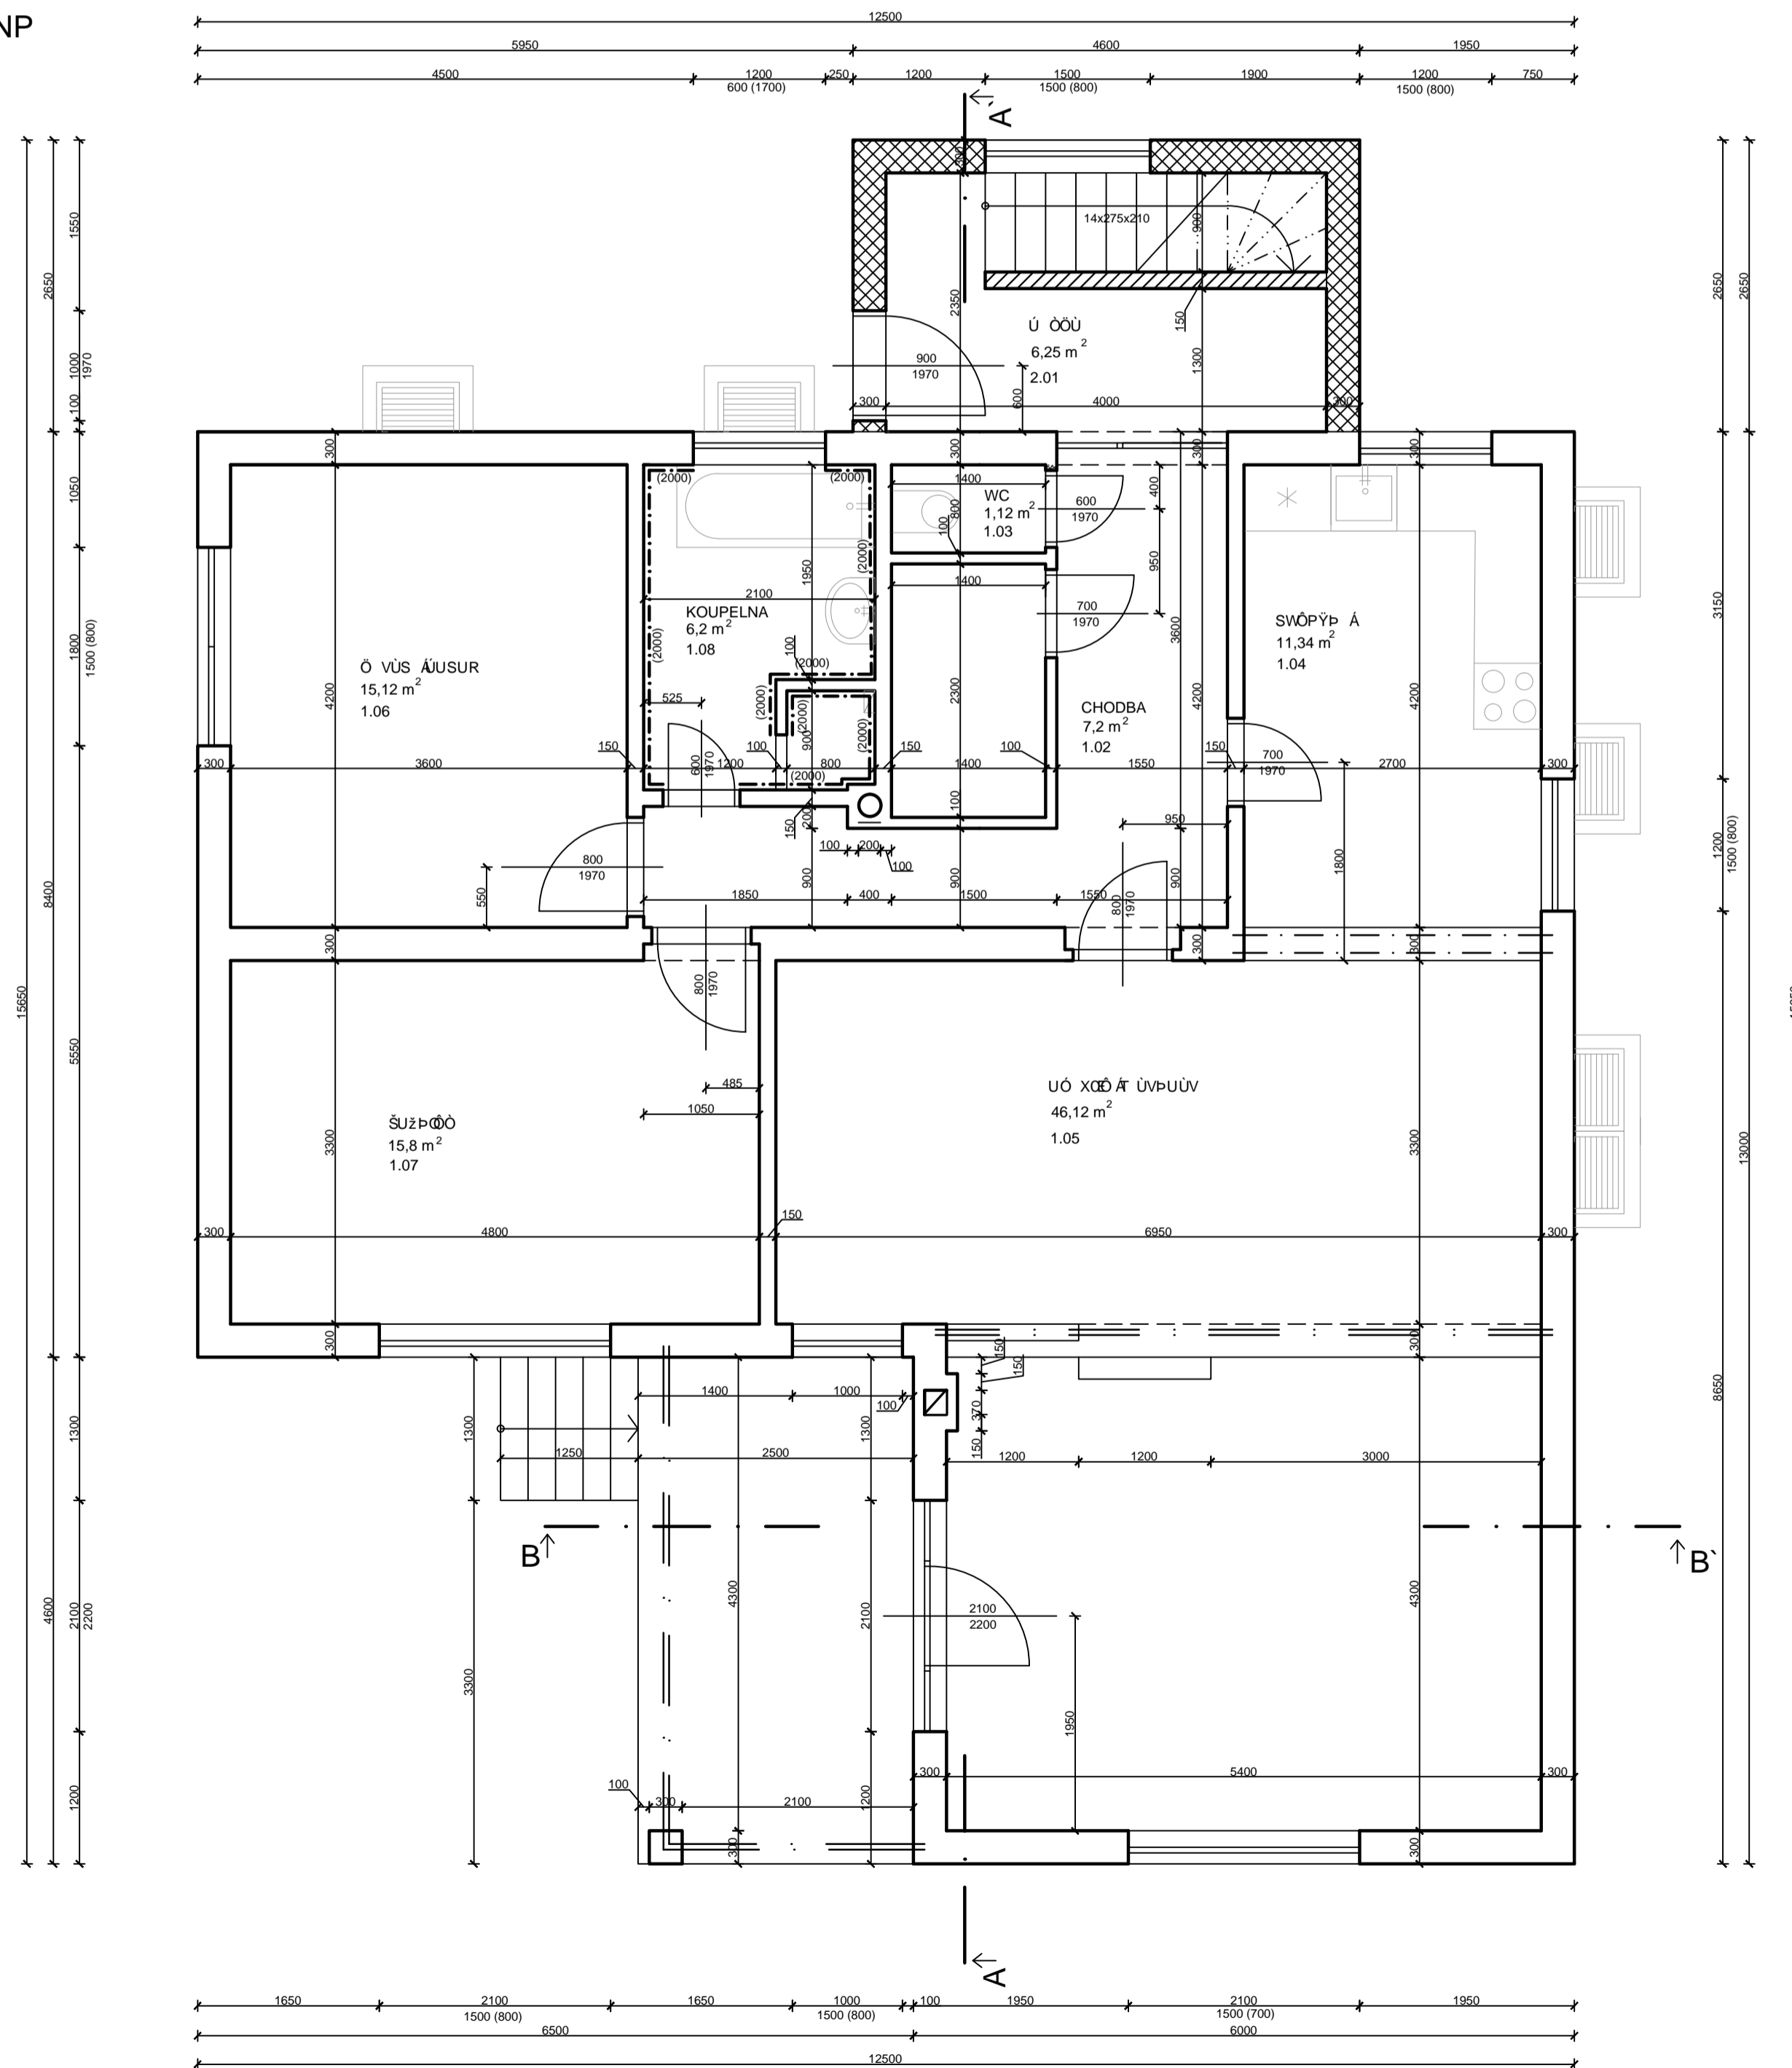


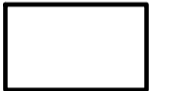
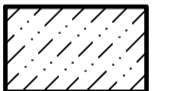

1.NP





LEGENDA:

-  SDK TL. 150 mm
-  YTONG NA LEPIDLO TL. 300 MM

