



DETAIL ZNÍŽENIA PODHLADU:
M 1:20

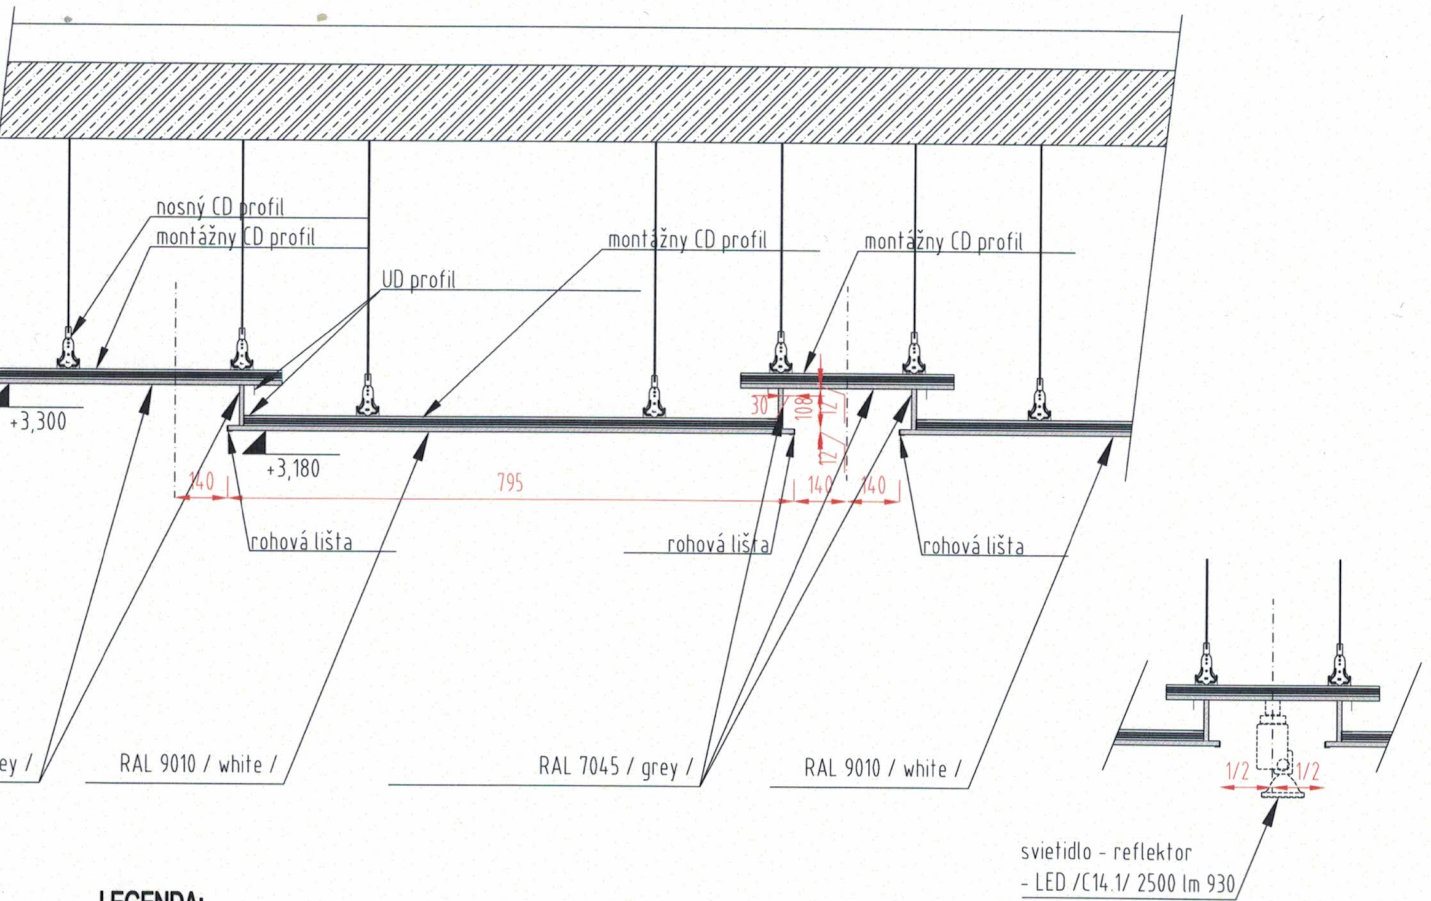


LEGENDA:



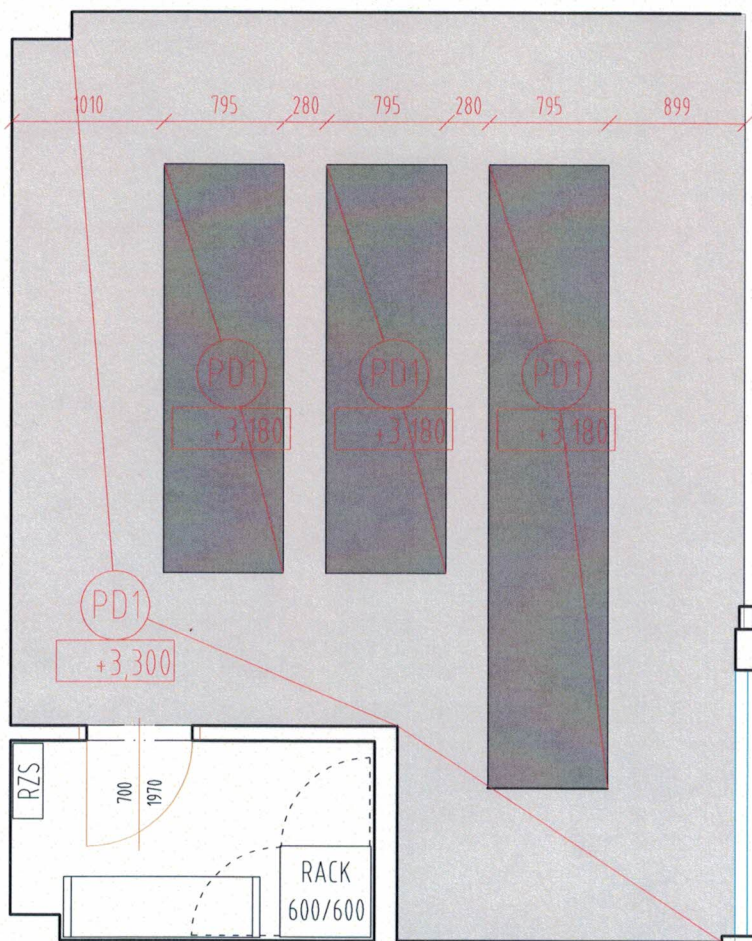



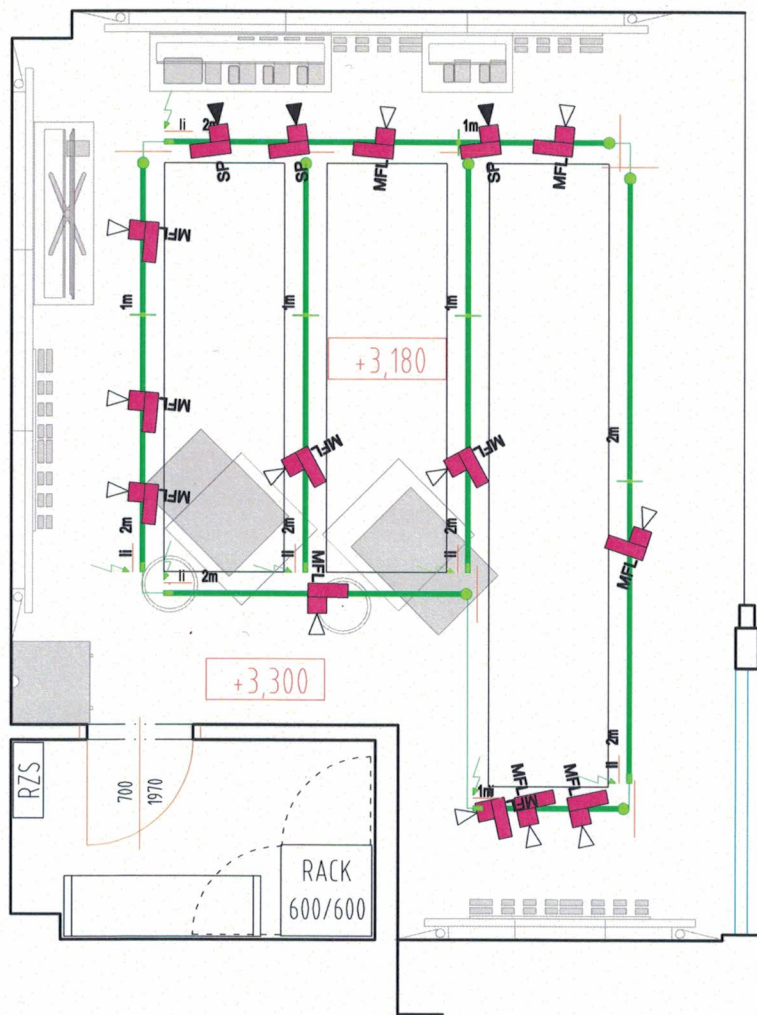




PODRIADOK AMIKYANIS VIBOTY
SIA
Kontakt: +380 93 333 3333
www.amikyanis.com



RAL 7045



LEGENDA OSVETLENIA

Označenie	Popis	Ks	Zaťaž.	
 1m	16NK70391003, koľajnica pre svetidlo, povrchová montáž, farba čierna, 1m	5		
 2m	16NK70392003, koľajnica pre svetidlo, povrchová montáž, farba čierna, 2m	7		
	16NK70320 003 - napájací kus, príslušenstvo ku koľajnici, uzemňovací bod vľavo, čierna farba	7		
	16NK70337 003 - ukončujúci prvok, príslušenstvo ku koľajnici, čierna farba	7		
	16NK70330 003 - priamy konektor, príslušenstvo ku koľajnici, čierna farba	5		
	16NK70348 - univerzálny upevňujúci kus, čierna farba	1		
	02BKL15032-402, 1xsp, Bop BKL, prisadené svetidlo, antracit, SP Reflector, LED /C14.1/ 2500lm 930	3	30W	
	02BKL15033-402, 1xmfl, Bop BKL, prisadené svetidlo, antracit, MFL Reflector, LED /C14.1/ 2500lm 930	13	30W	
	48FL12153- LED bezpečnostné svetidlo, zapustené, napojenie z batérie po dobu 3h, AWE395SC, biele	1	7W	
	48FL12143, 1x48FL12144- LED núdzové osvetlenie, zapustené, napojenie z batérie po dobu 3h, biely piktogramom	1	3W	