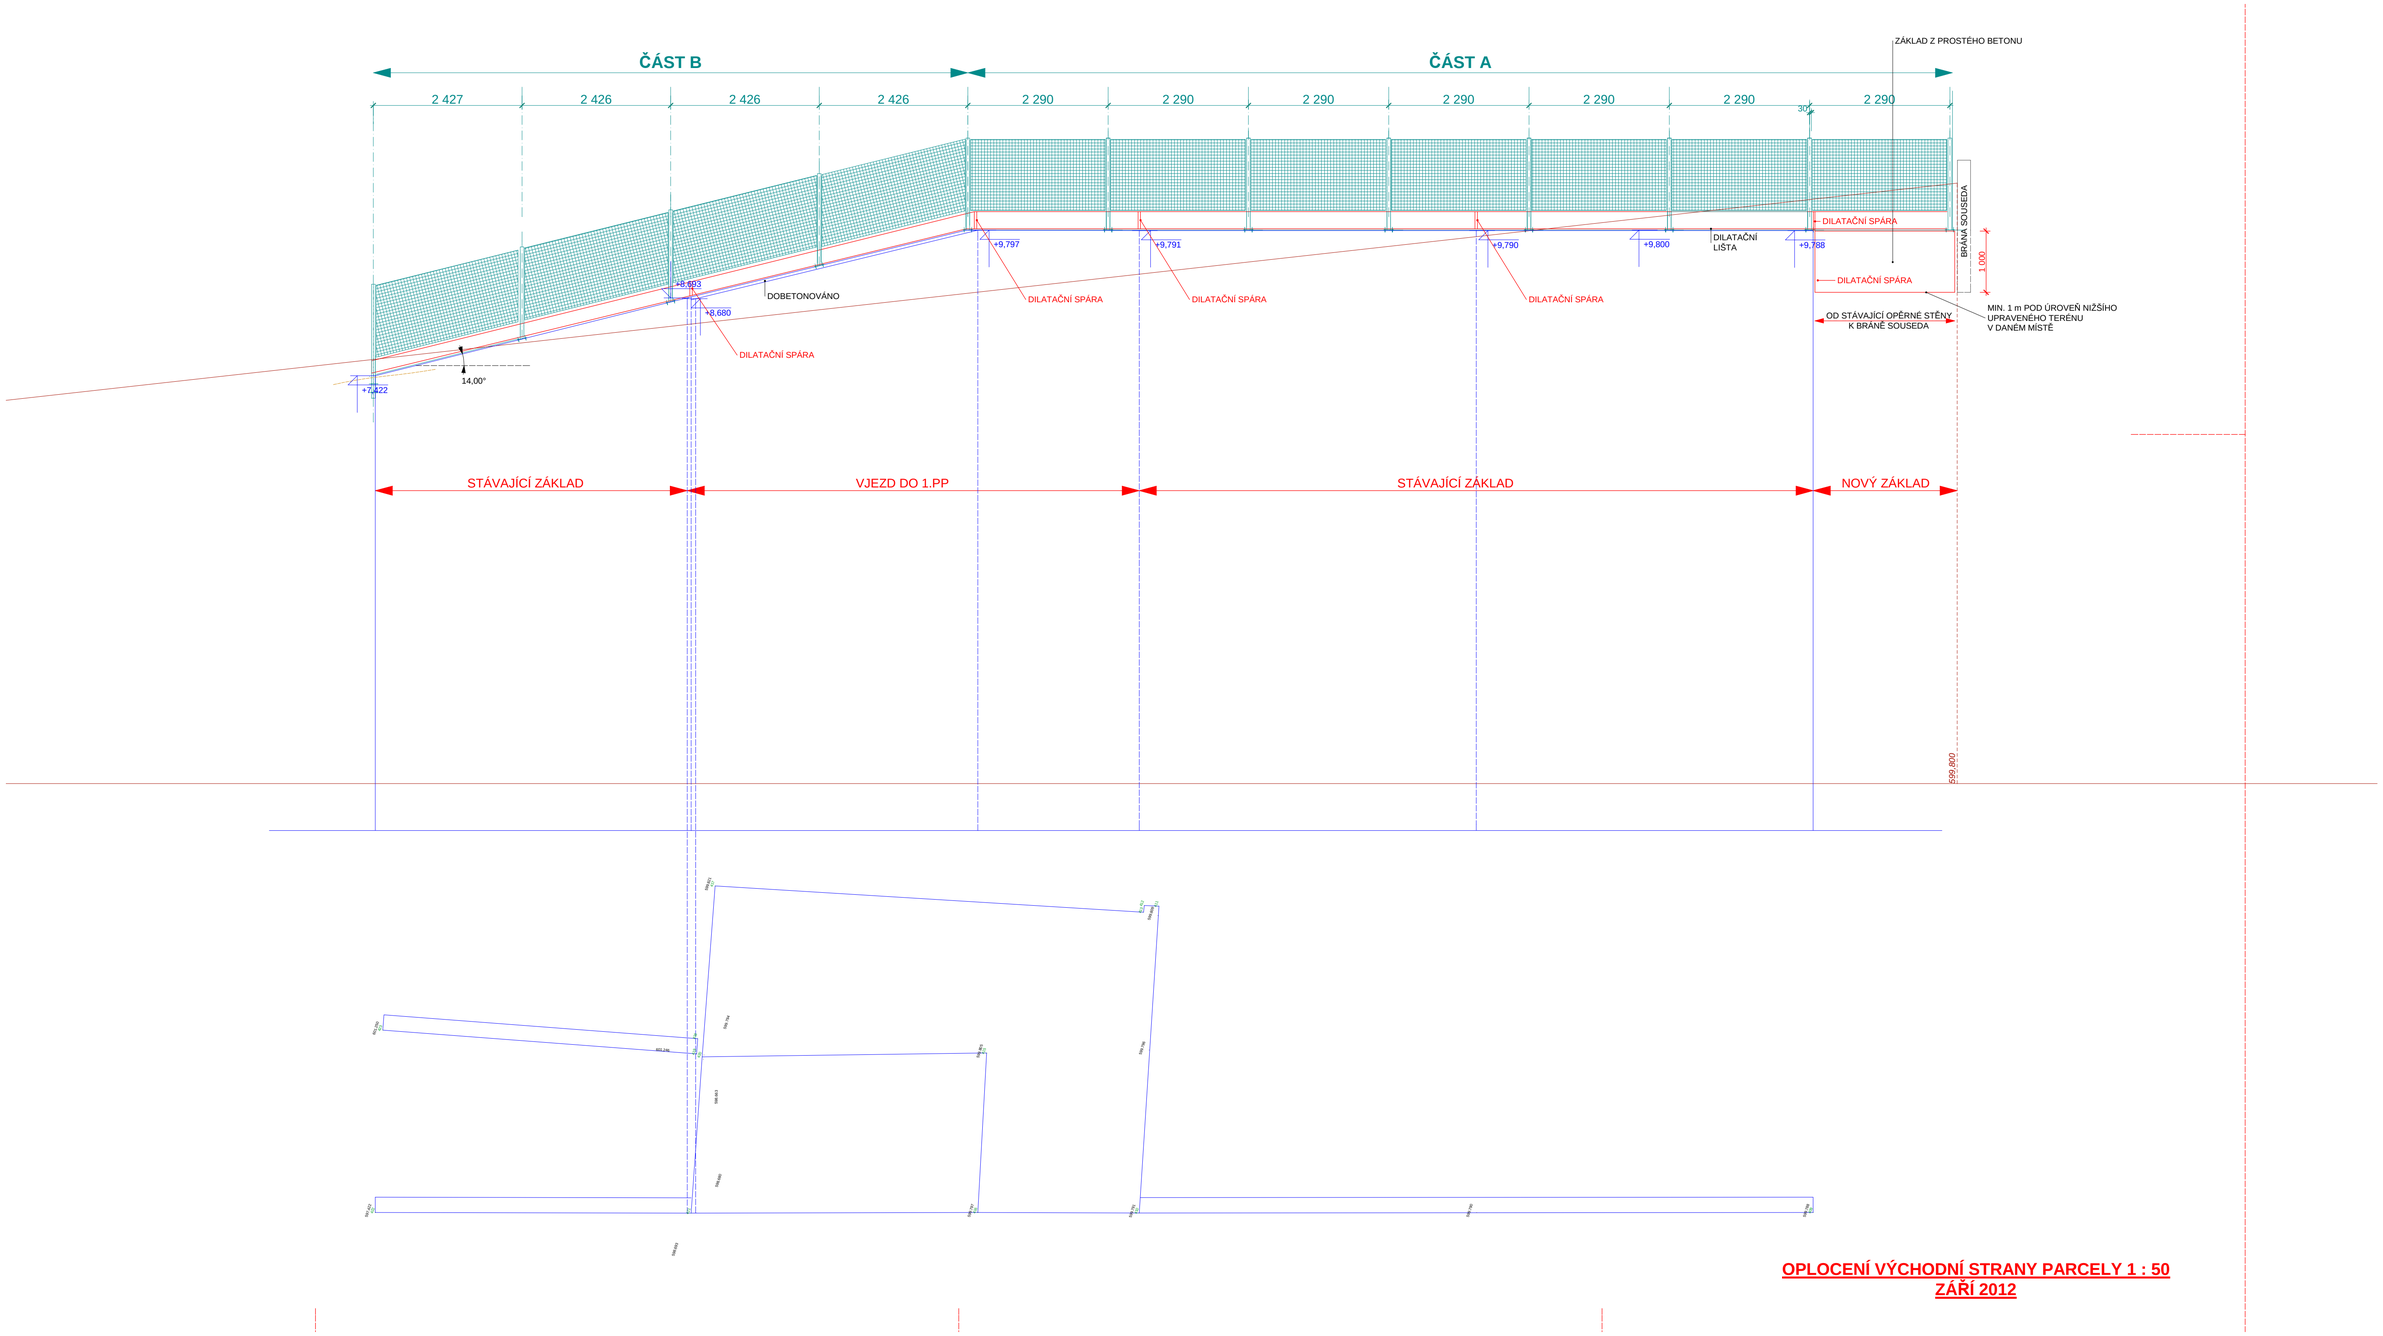

OPLOCENÍ VÝCHODNÍ STRANY PARCELY 1 : 50
ZÁŘÍ 2012