


WESTANSICHT

(Strassenansicht)




NORDANSICHT

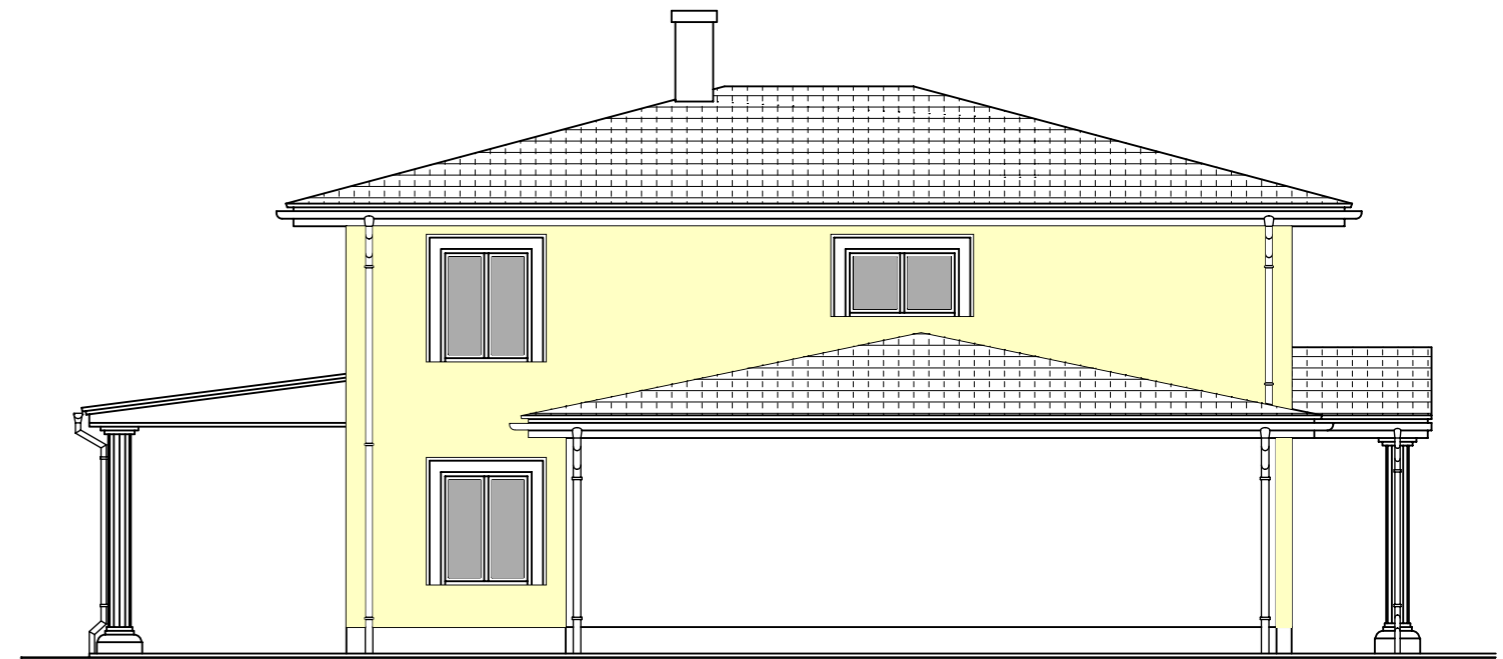

OSTANSICHT

(Gartenansicht)

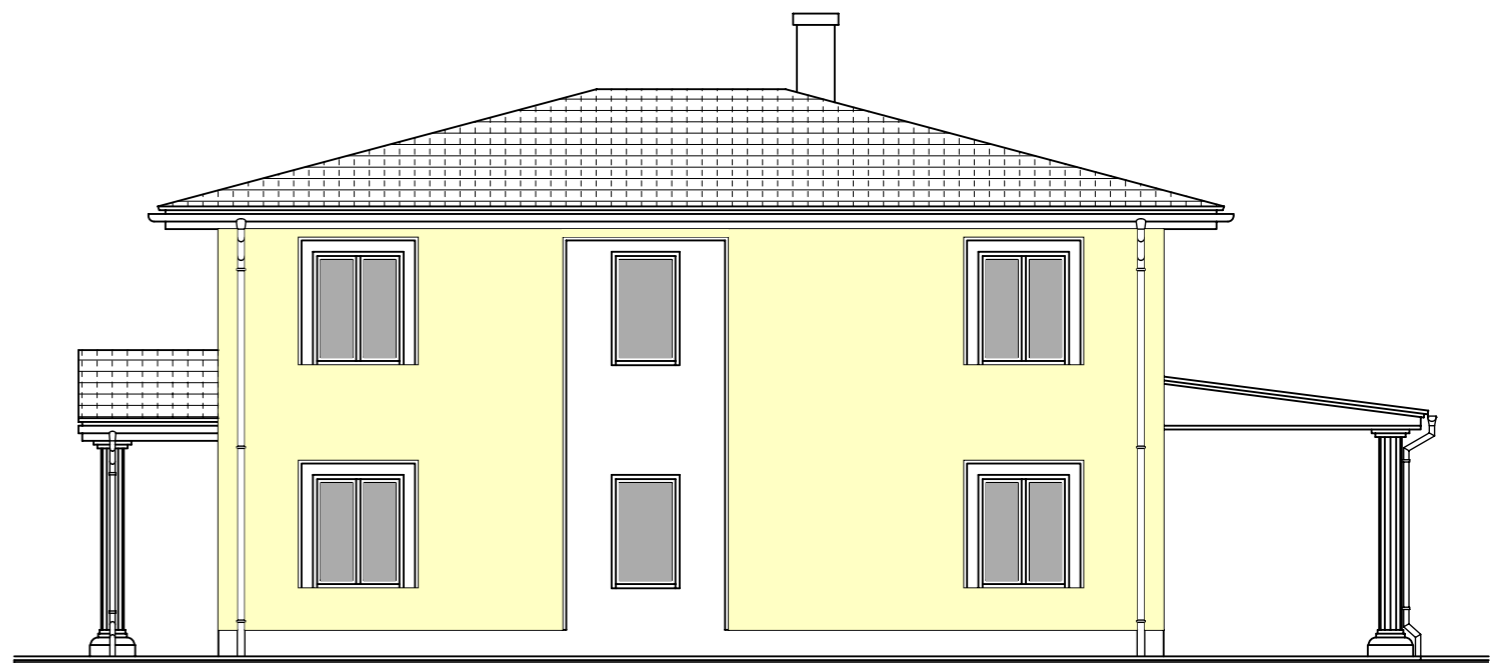

SÜDANSICHT

KATASTRALGEMEINDE	05109 PETRONEL, BRUCK AN DER LEITHA
GRUNDSTÜCKNUMMER	832/5
GRUNDEIGENTÜMER	MUDr. MARTIN JEŽOVIT, Lietavská 7, 851 07 Bratislava SLOVAKIA MUDr. LUCIA JEŽOVITOVÁ, Lietavská 7, 851 07 Bratislava SLOVAKIA
PLANVERFASSER	ING. ARCH. BOHUSLAV LIŠTIAK, Holíčska 46, 851 05 Bratislava
DATUM 05/2010	GRÖSSE A3 PLANNUMMER 5

**EINREICHPLAN
ANSICHTEN**

M=1:100