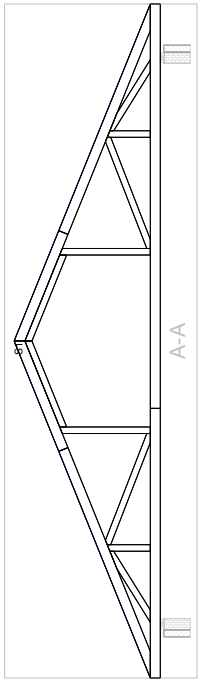

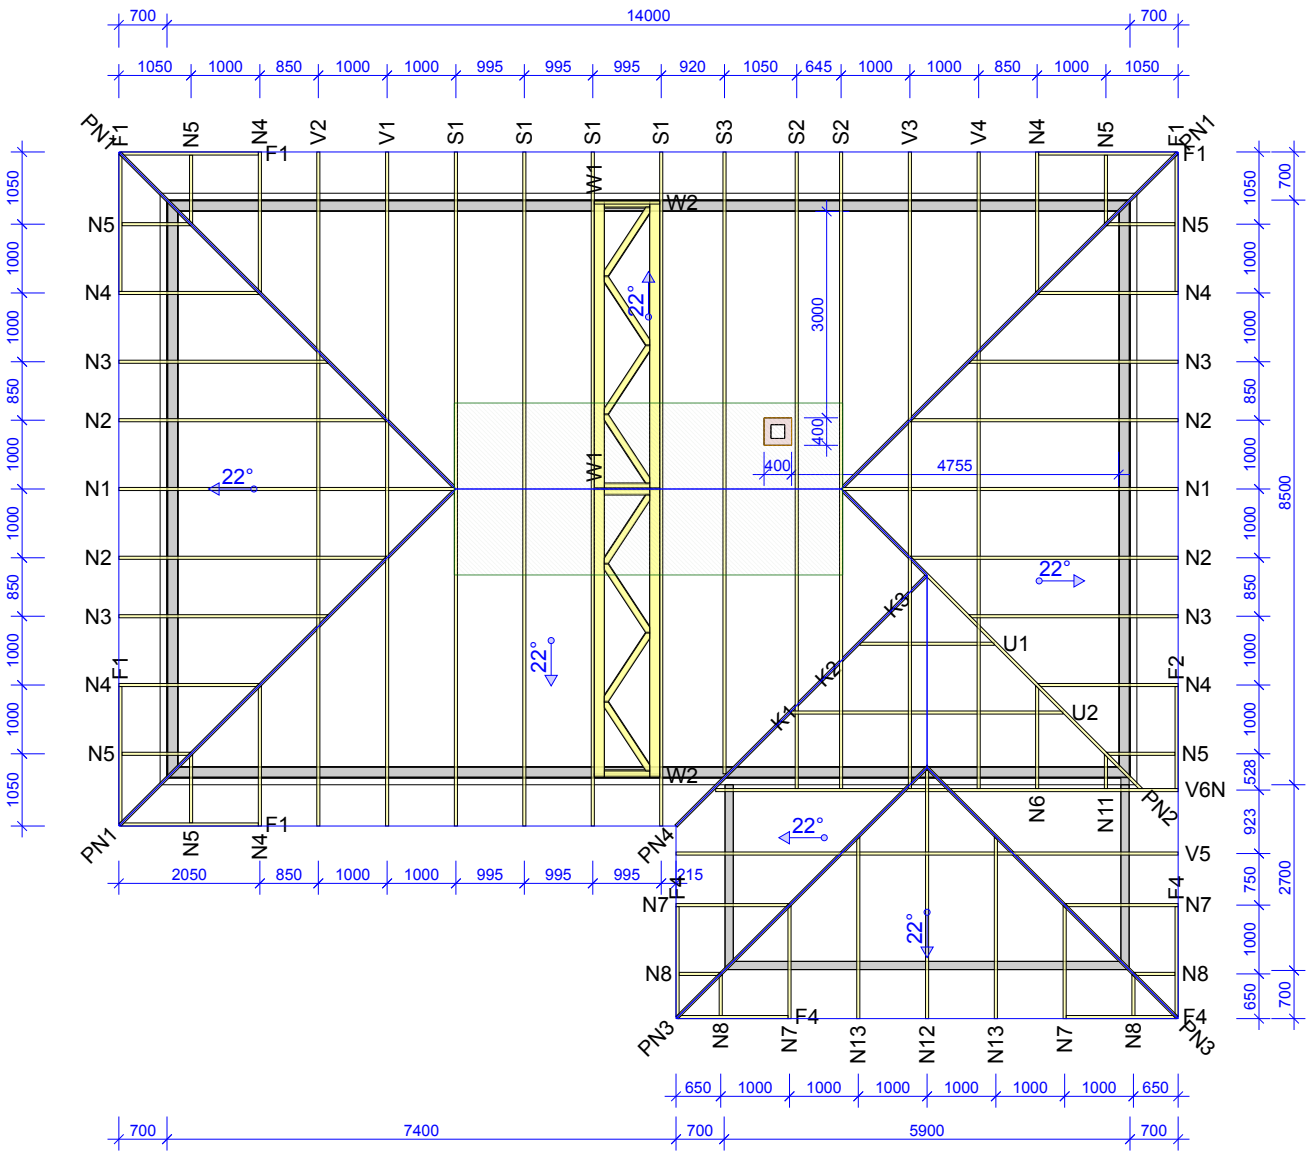

PAMIR			
KRESLIL MU	KONTR.	ČÍSLO ZAKÁZKY CENGER	MĚŘÍTKO 1:110 Strana 1/1
4.8.2016 - 8:44 5.1 SR1 (71396)	4.8.2016		Označení vazníku / ČÍSLO VÝKRESU / REG.

Navrhl MITEK CZ - Licence: 9070