


PŮDORYS 1NP

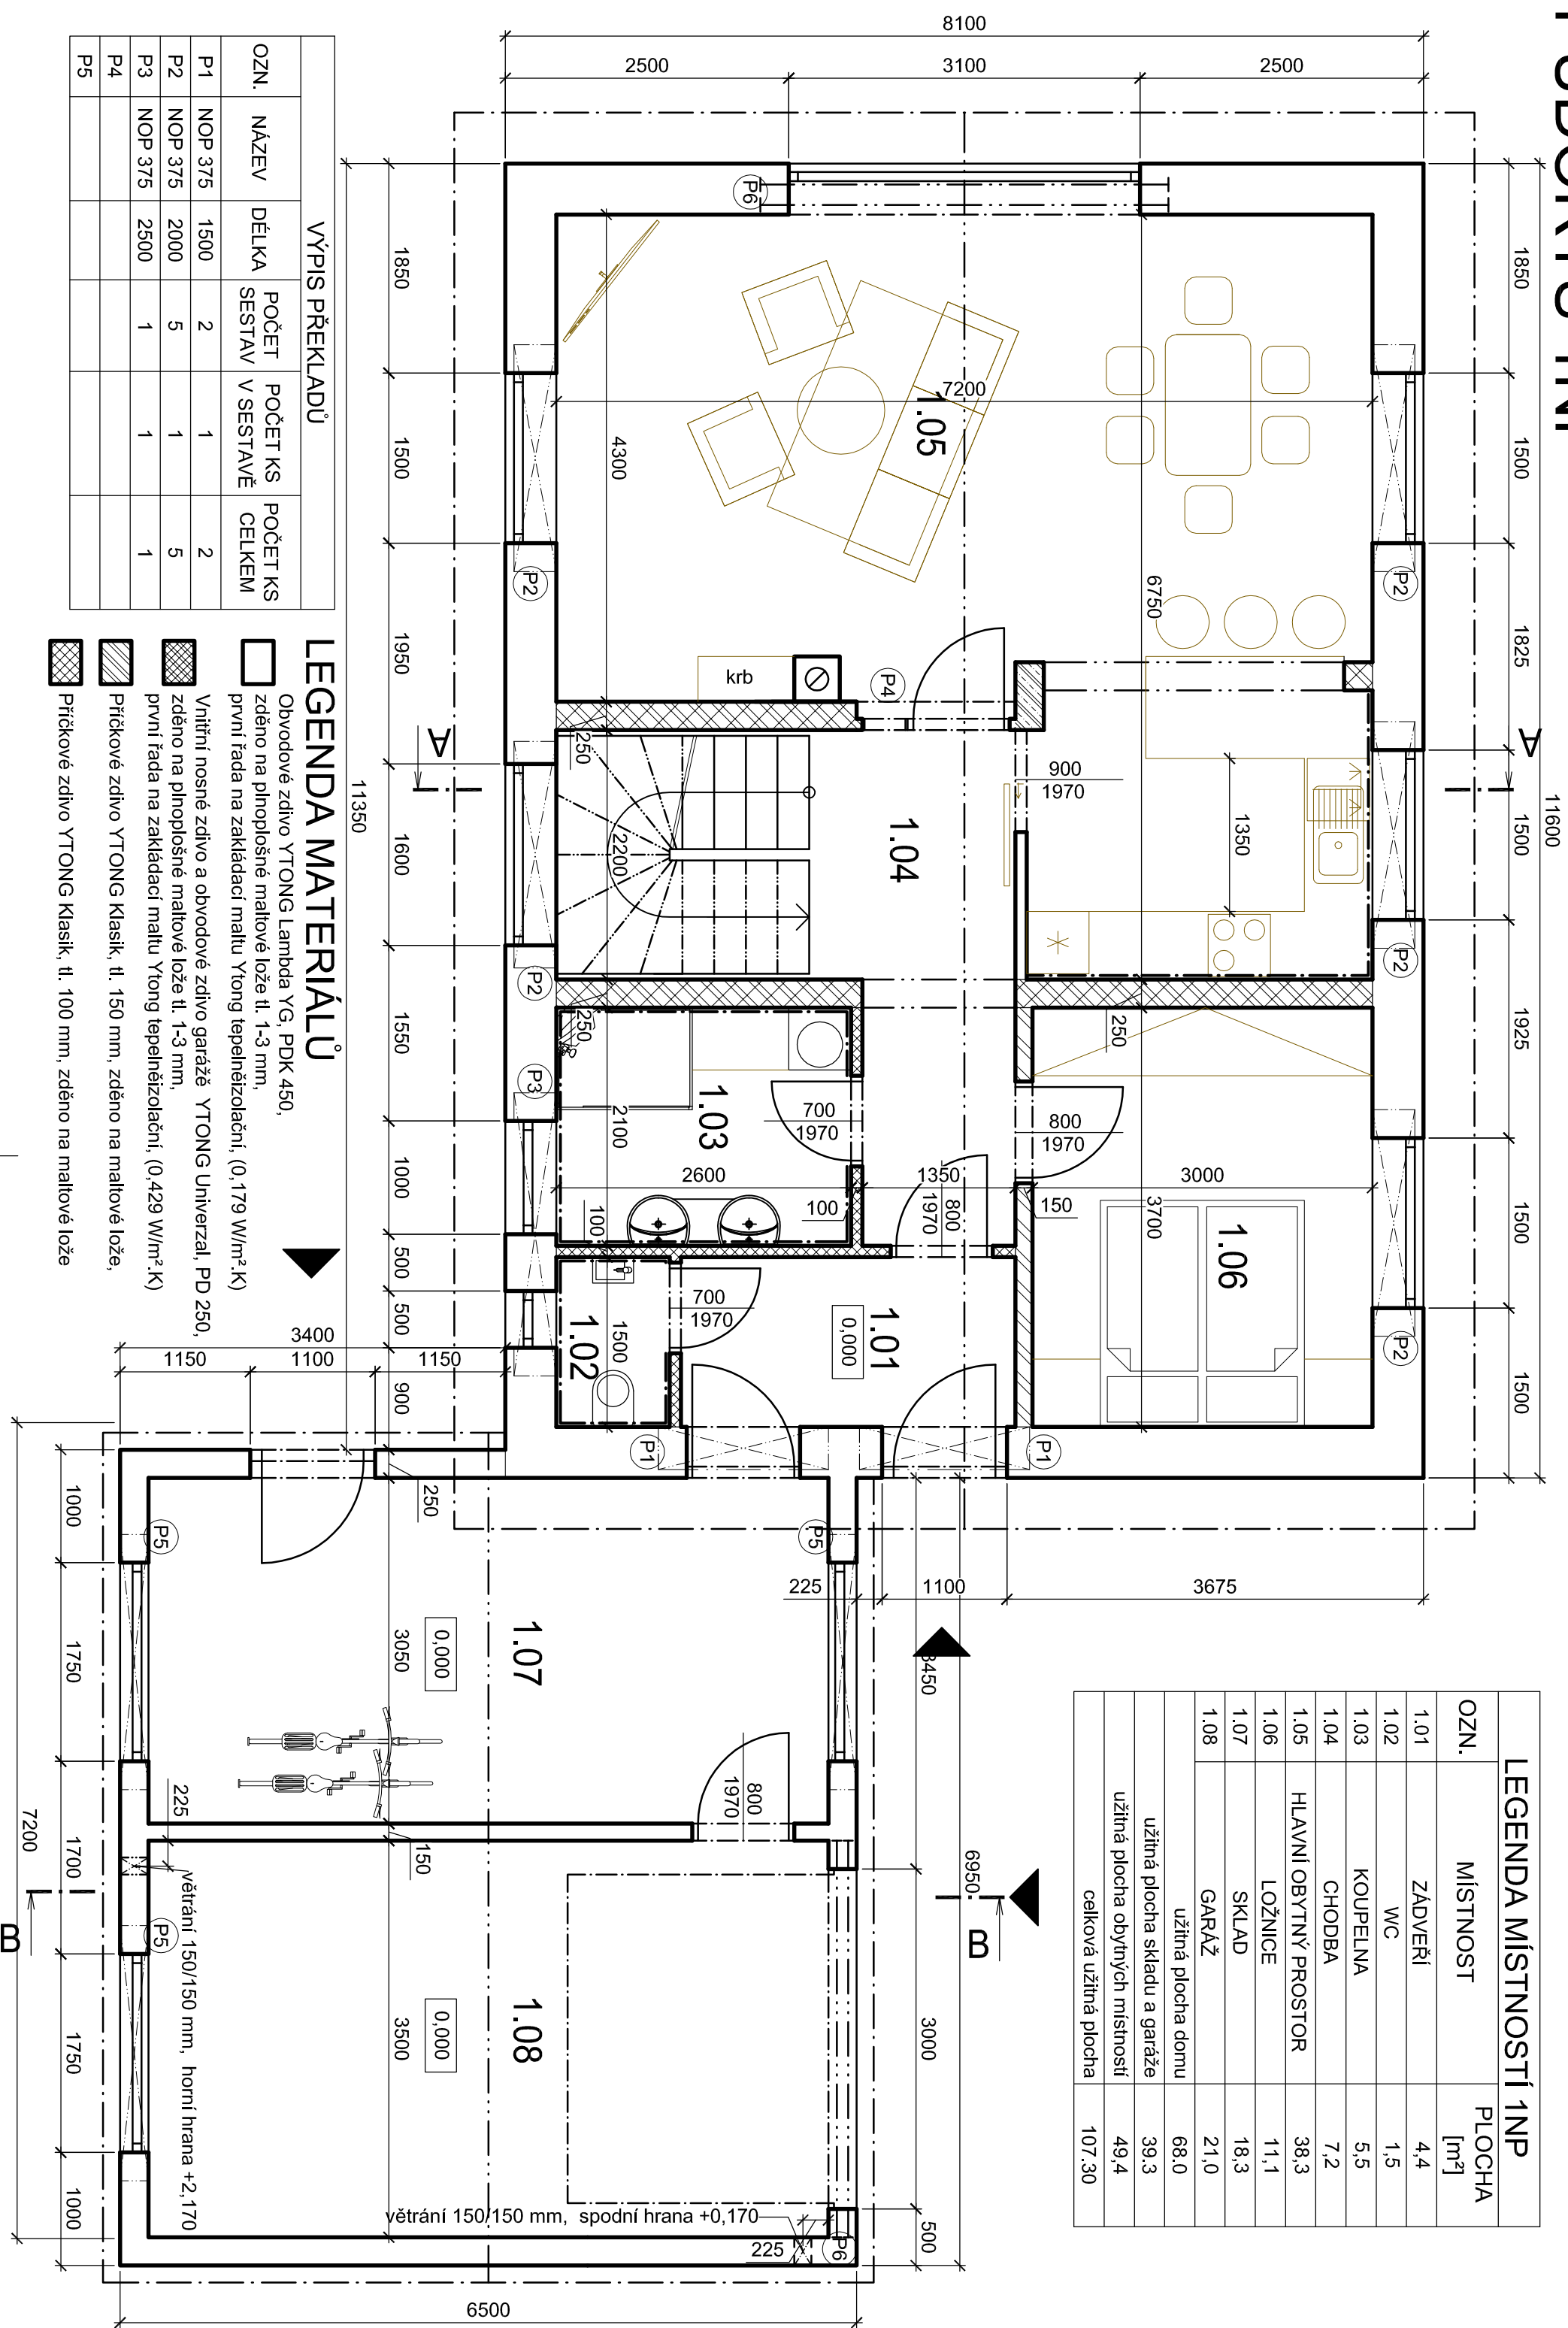

LEGENDA MÍSTNOSTÍ 1NP	
OZN.	MÍSTNOST
1.01	ZÁDVEŘÍ
1.02	WC
1.03	KOUPELNA
1.04	CHODBA
1.05	HLAVNÍ OBYTNÝ PROSTOR
1.06	LOŽNICE
1.07	SKLAD
1.08	GARÁŽ
užitná plocha domu	
užitná plocha skladu a garáže	
užitná plocha obytných místností	
celková užitná plocha	
	107,30

VÝPIS PŘEKLADŮ					
OZN.	NÁZEV	DĚLKA	POČET K SESTAVĚ	POČET K S SESTAVĚ	POČET K S CELKEM
P1	NOP 375	1500	2	1	2
P2	NOP 375	2000	5	1	5
P3	NOP 375	2500	1	1	1
P4					
P5					

LEGENDA MATERIÁLŮ

- Obvodové zdivo YTONG Lambda YG, PDK 450, zděno na plnoplošné maltové lože tl. 1-3 mm, první řada na zakládací maltu Ytong tepelněizolační, (0,179 W/m².K)
- Vnitřní nosné zdivo a obvodové zdivo garáže YTONG Univerzal, PD 250, zděno na plnoplošné maltové lože tl. 1-3 mm, první řada na zakládací maltu Ytong tepelněizolační, (0,429 W/m².K)
- Prickové zdivo YTONG Klasik, tl. 150 mm, zděno na maltové lože.
- Prickové zdivo YTONG Klasik, tl. 100 mm, zděno na maltové lože.