


RD Vrané nad Vltavou  
Půdorys M (1:50)

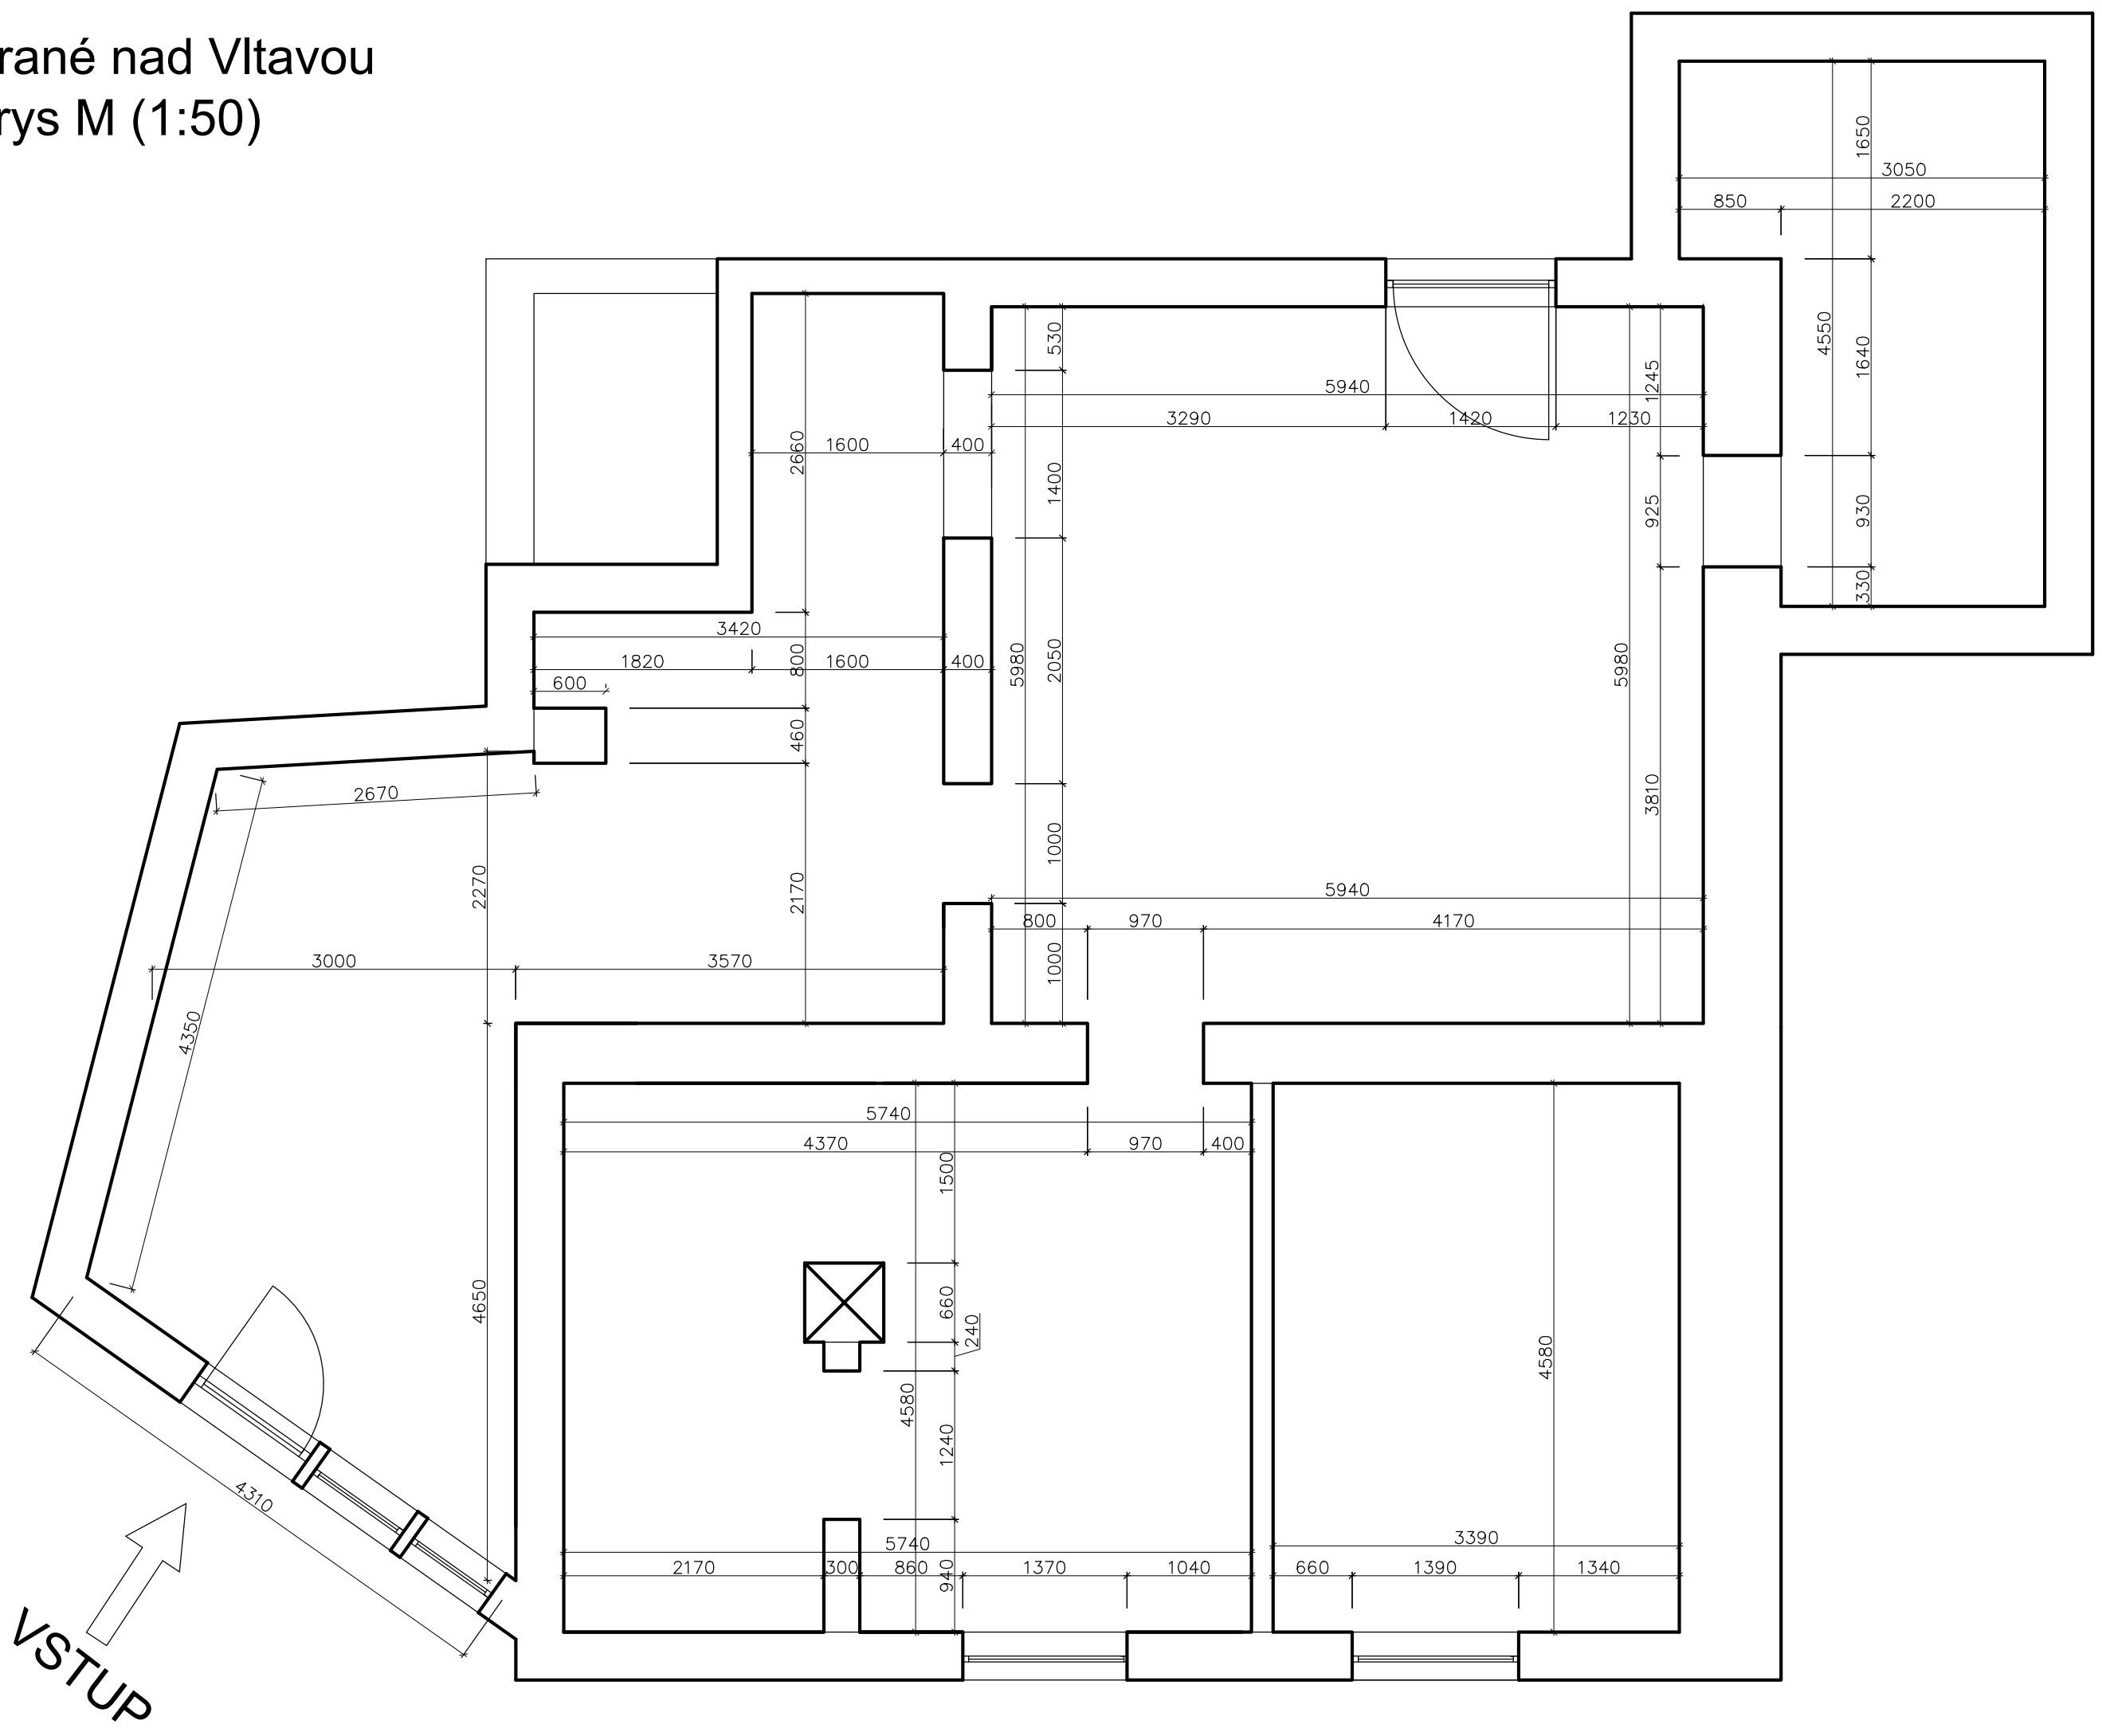

VSTUP