






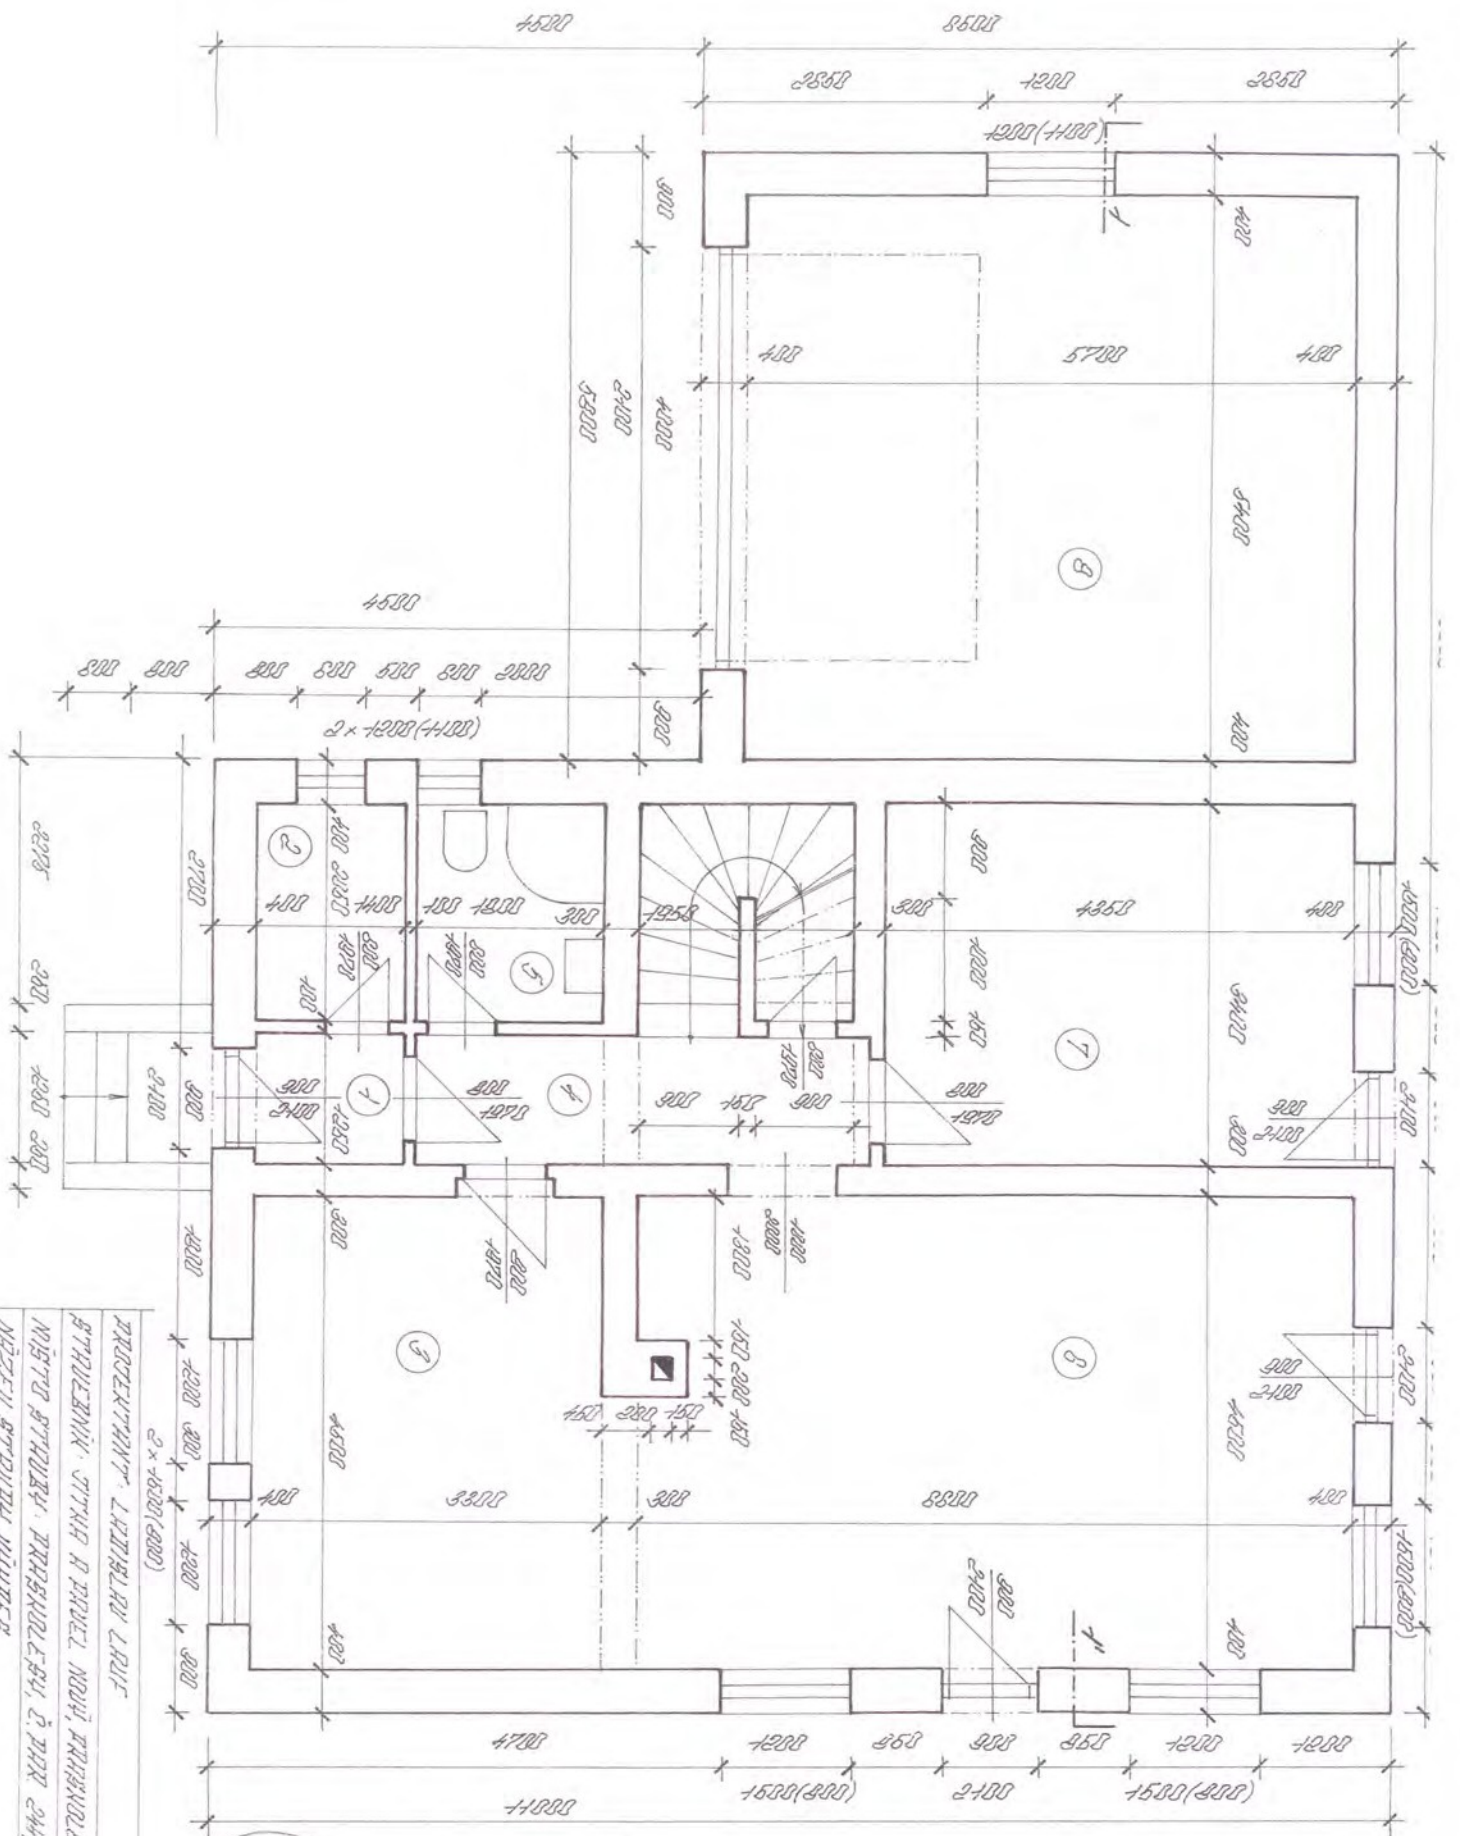


 NAZEV STAVBY, UVRNEK  
**RZDINNÝ DŮM**  
**PŮDORRYS 1.N.P.**  
 2. ČÍSLO  
 0022084  
 MĚŘITKOV  
 1:50  
 DATUM  
 8/2012



1	ZÁVĚŠÍ	PLAŤBA	1,75 m <sup>2</sup>
2	TECH. MÍSTNOST	PLAŤBA	2,87 m <sup>2</sup>
3	KUCHYŇ, JÍDELNA	PLAVUCÍ PODLAHA	14,85 m <sup>2</sup>
4	CHODBA	PLAVUCÍ PODLAHA	5,08 m <sup>2</sup>
5	KOUPELNA, WC	PLAŤBA	3,89 m <sup>2</sup>
6	OBÝVACÍ POKOJ	PLAVUCÍ PODLAHA	29,70 m <sup>2</sup>
7	LOŽNICE	PLAVUCÍ PODLAHA	14,79 m <sup>2</sup>
8	SPAŇLŮ	PLAŤBA	80,78 m <sup>2</sup>



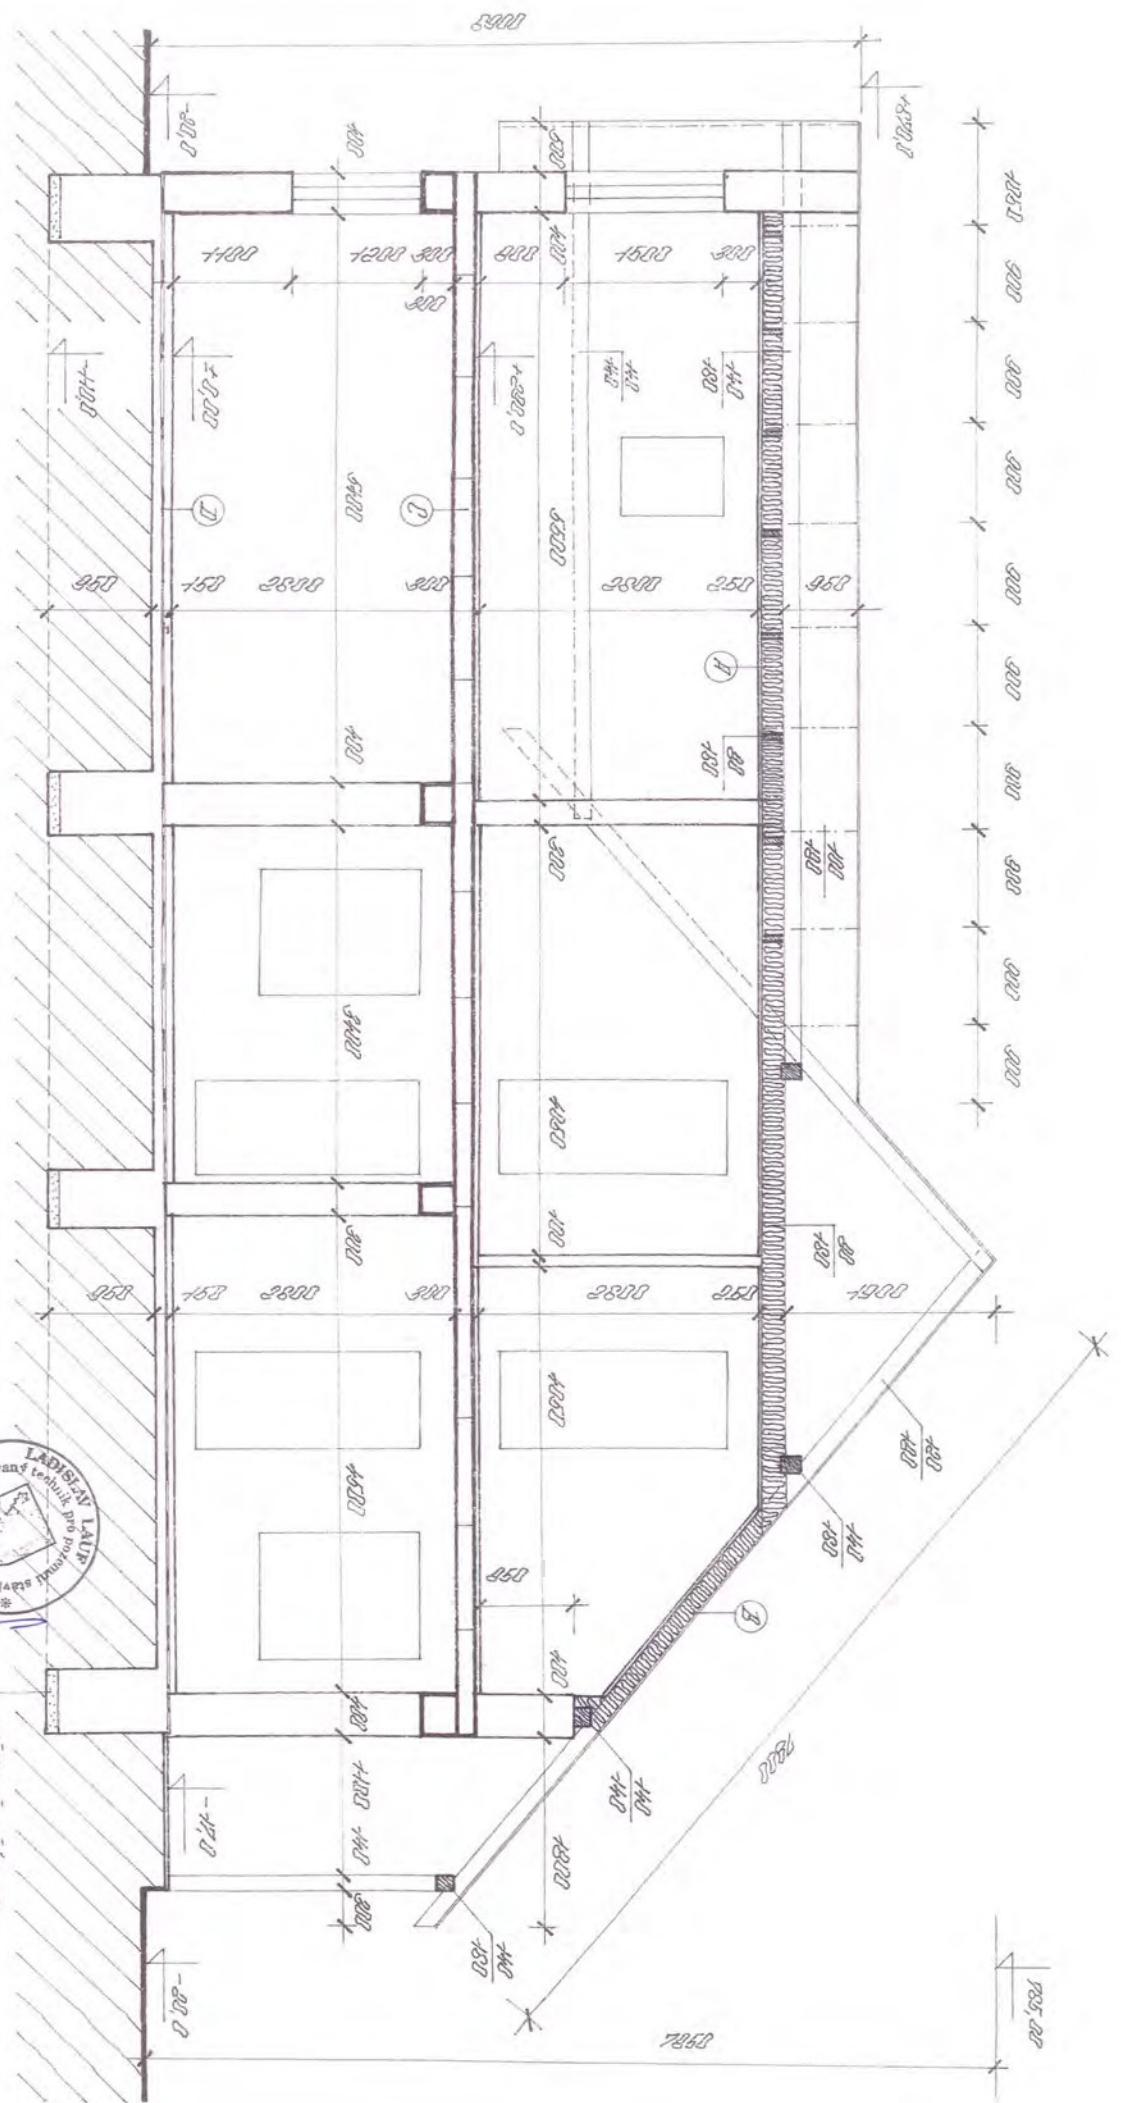









