


Pohled jižní

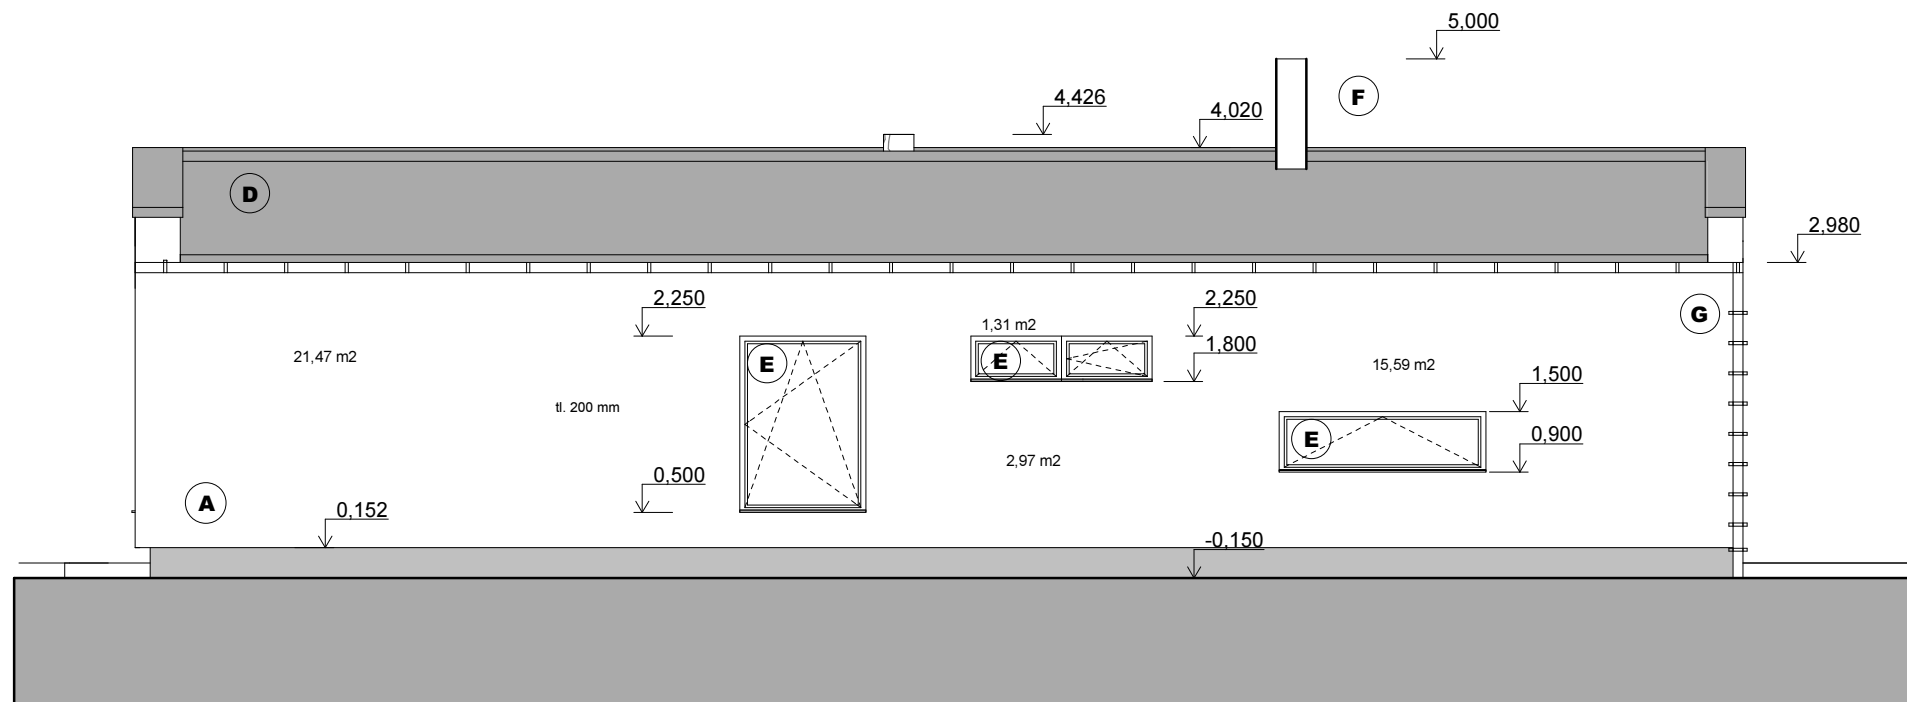

Pohled severní