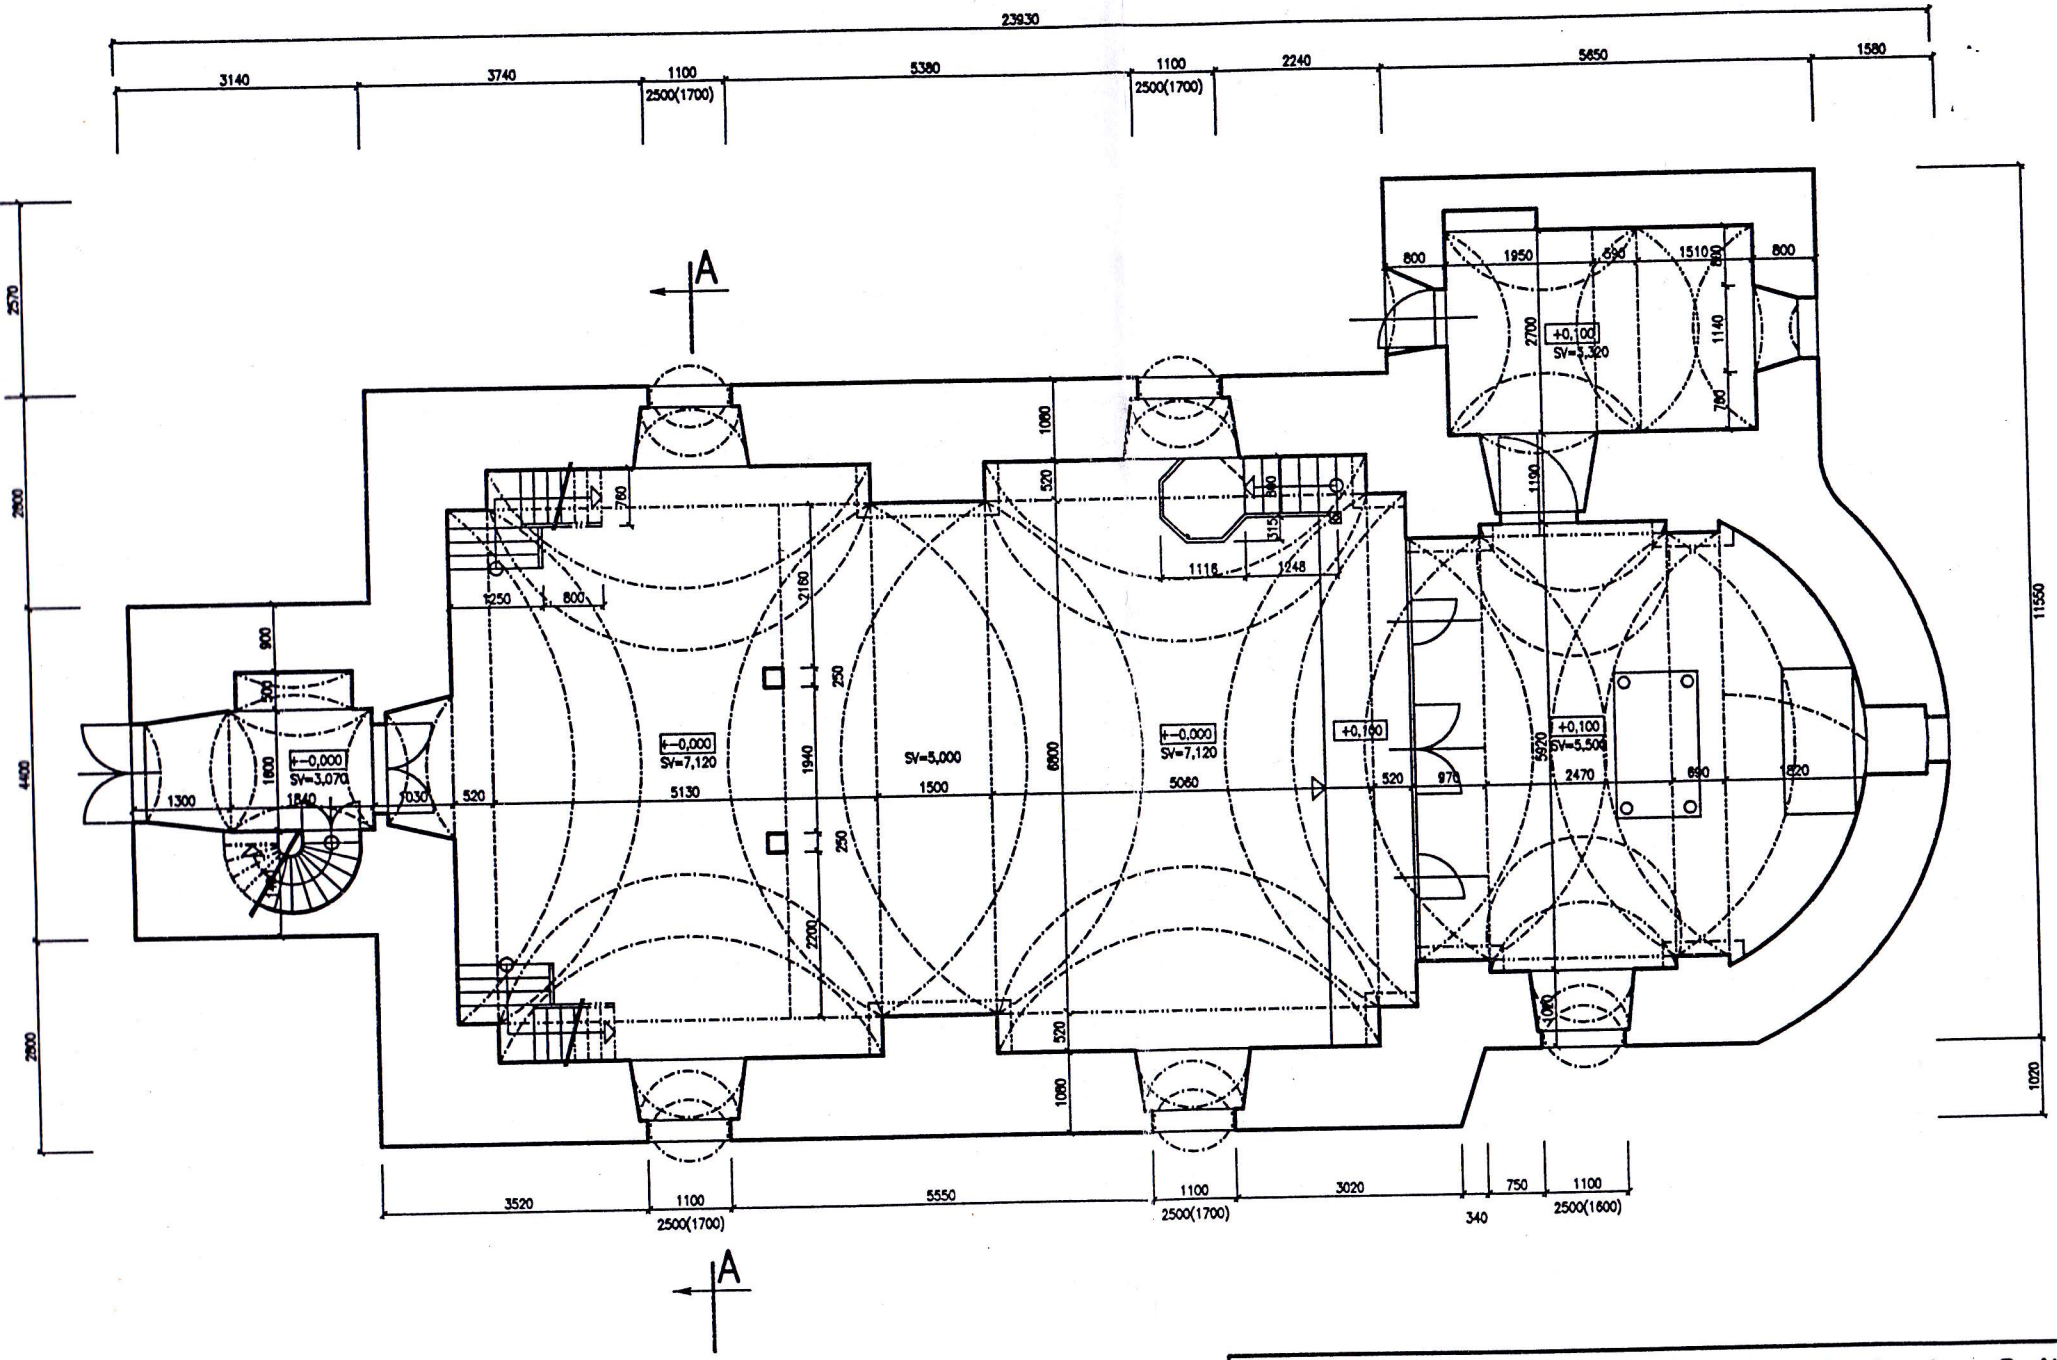

Projektová kancelária Ing.Vít Svoboda, Spišská No

Vedúci projektant Ing.Vít Svoboda	Vypracoval Ing.Tatiana Bil
Spolupráca Jarolím Balco	Kontrola
Investor:	