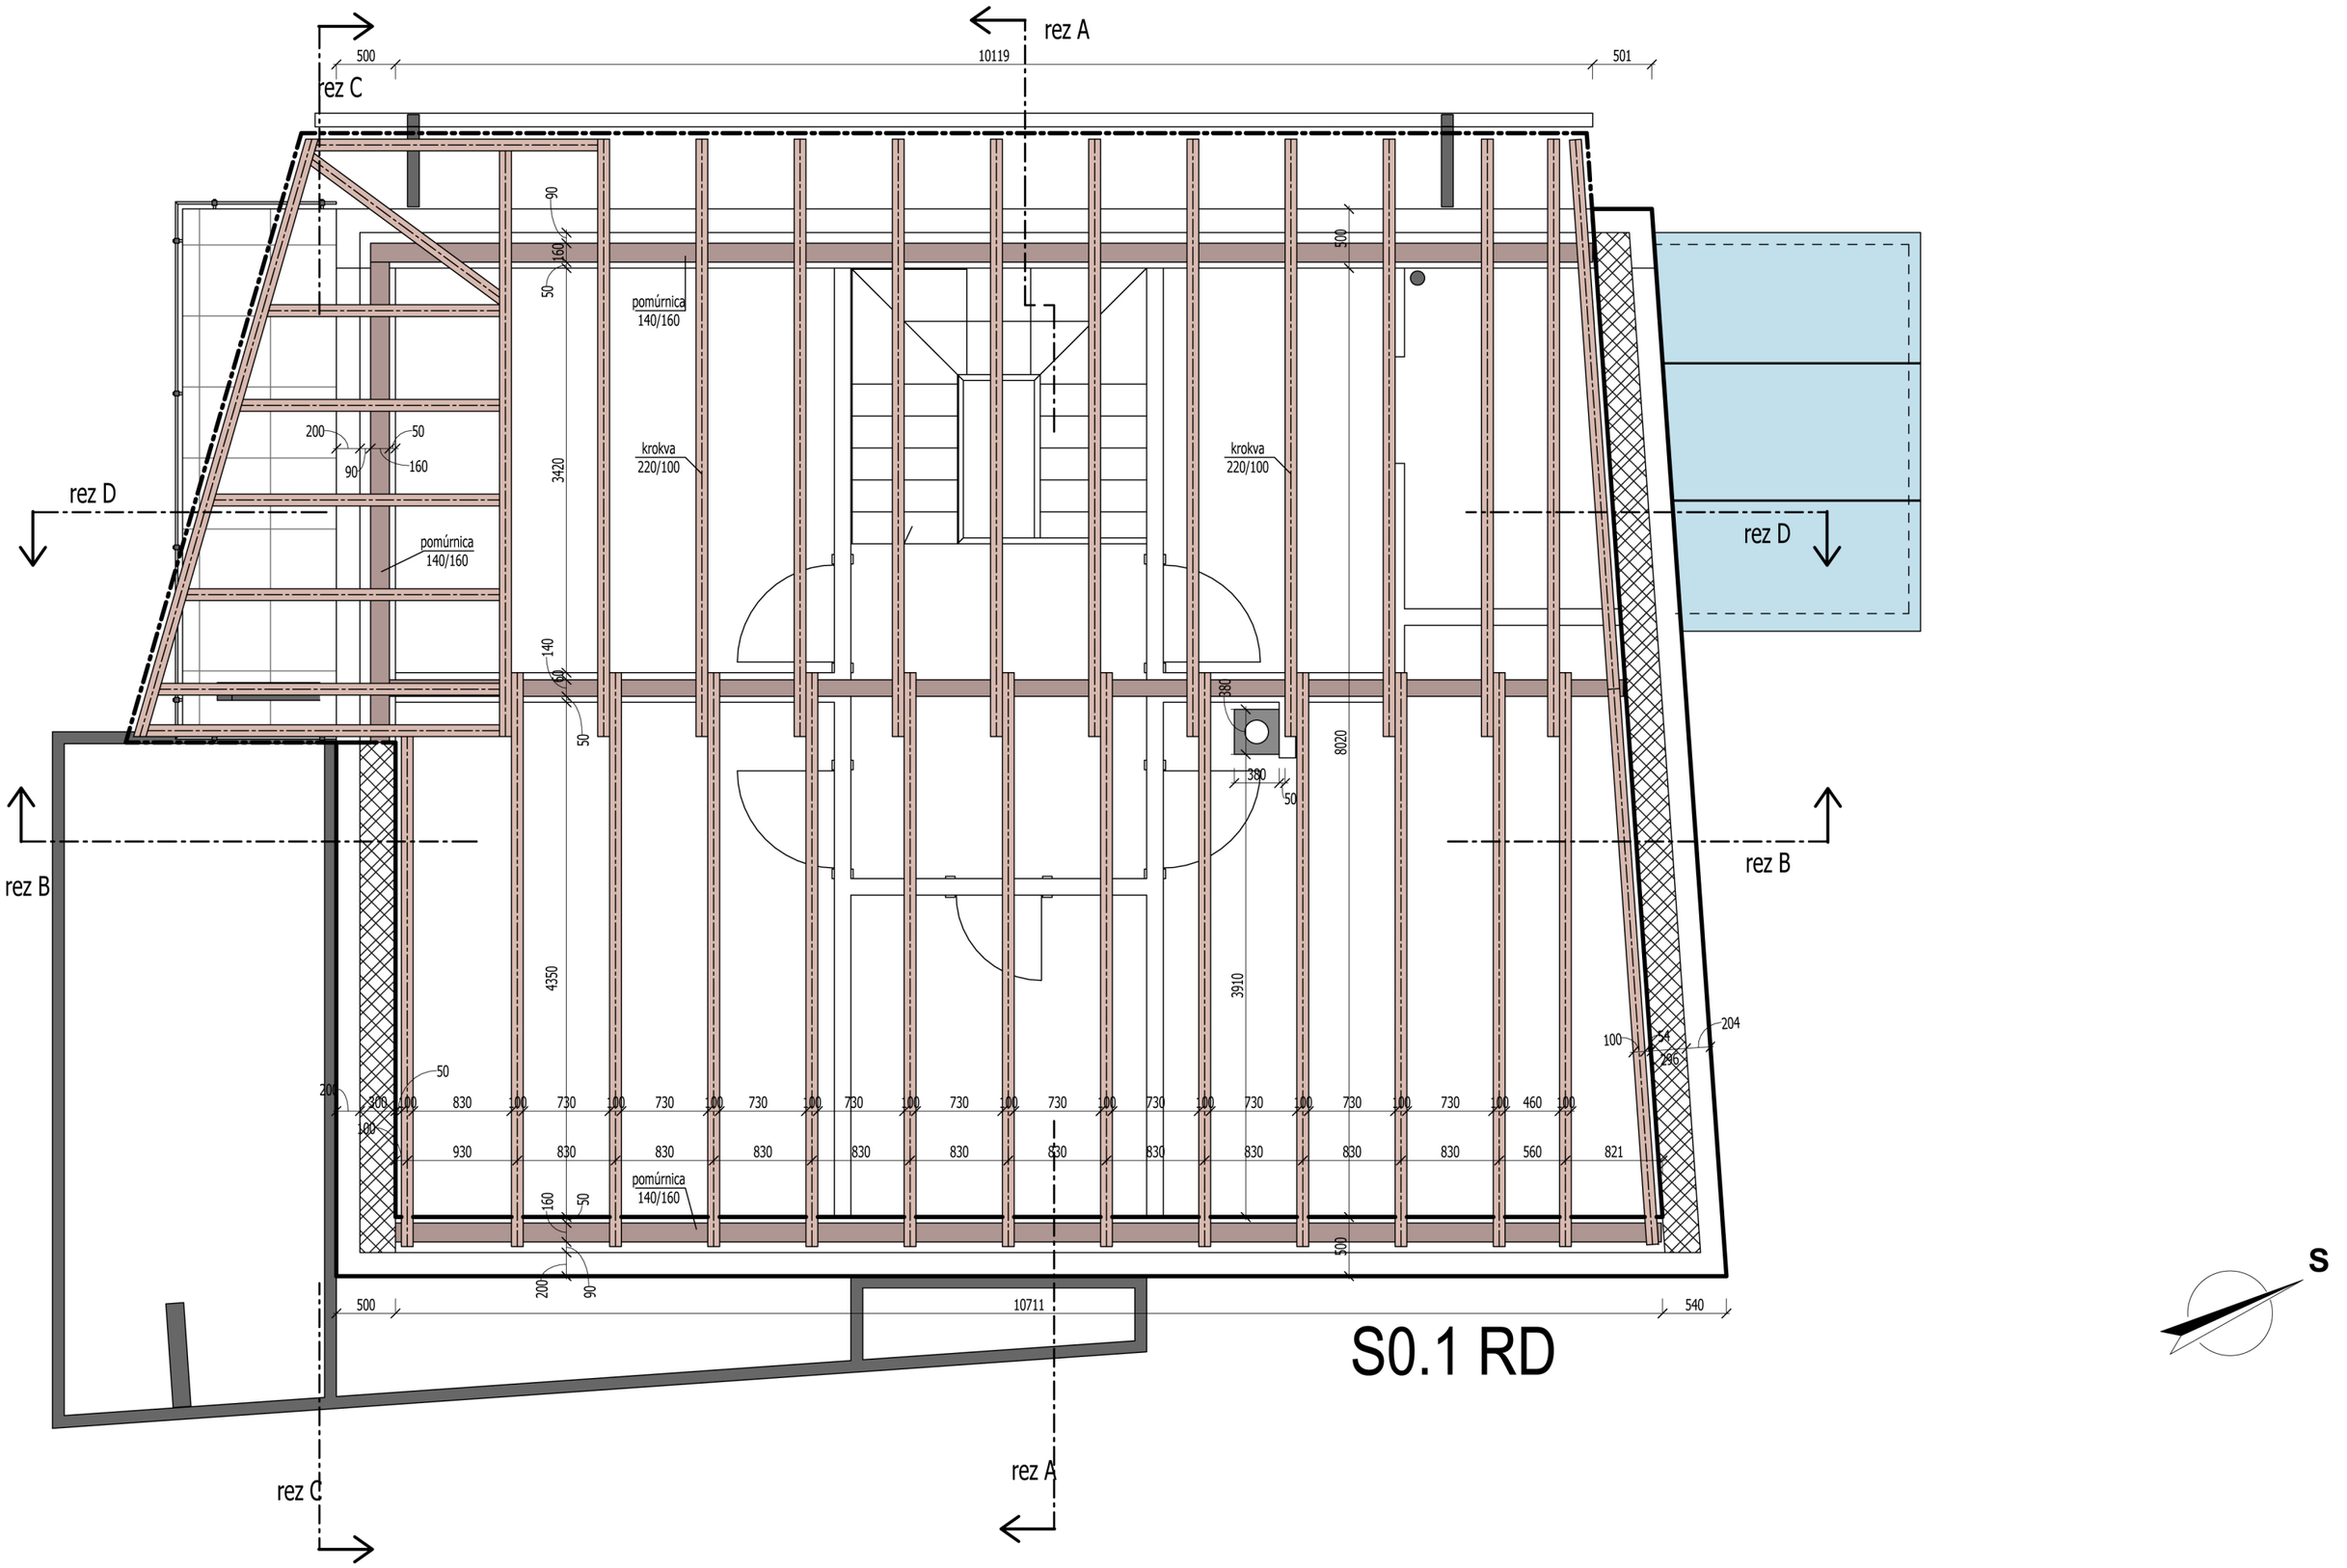
rez A
rez C
rez D
rez B
rez D
rez B
rez C
rez A
500
10119
501
90
160
50
pomúrnica
140/160
krokva
220/100
krokva
220/100
200
50
90
160
3420
pomúrnica
140/160
140
60
50
380
380
50
8020
500
4350
3910
200
50
100
830
100
730
100
730
100
730
100
730
100
730
100
730
100
730
100
730
100
730
100
730
100
460
100
930
830
830
830
830
830
830
830
830
830
830
560
821
pomúrnica
140/160
160
50
200
90
500
100
54
196
204
500
10711
540

S0.1 RD

S