


ŘEZ A-A

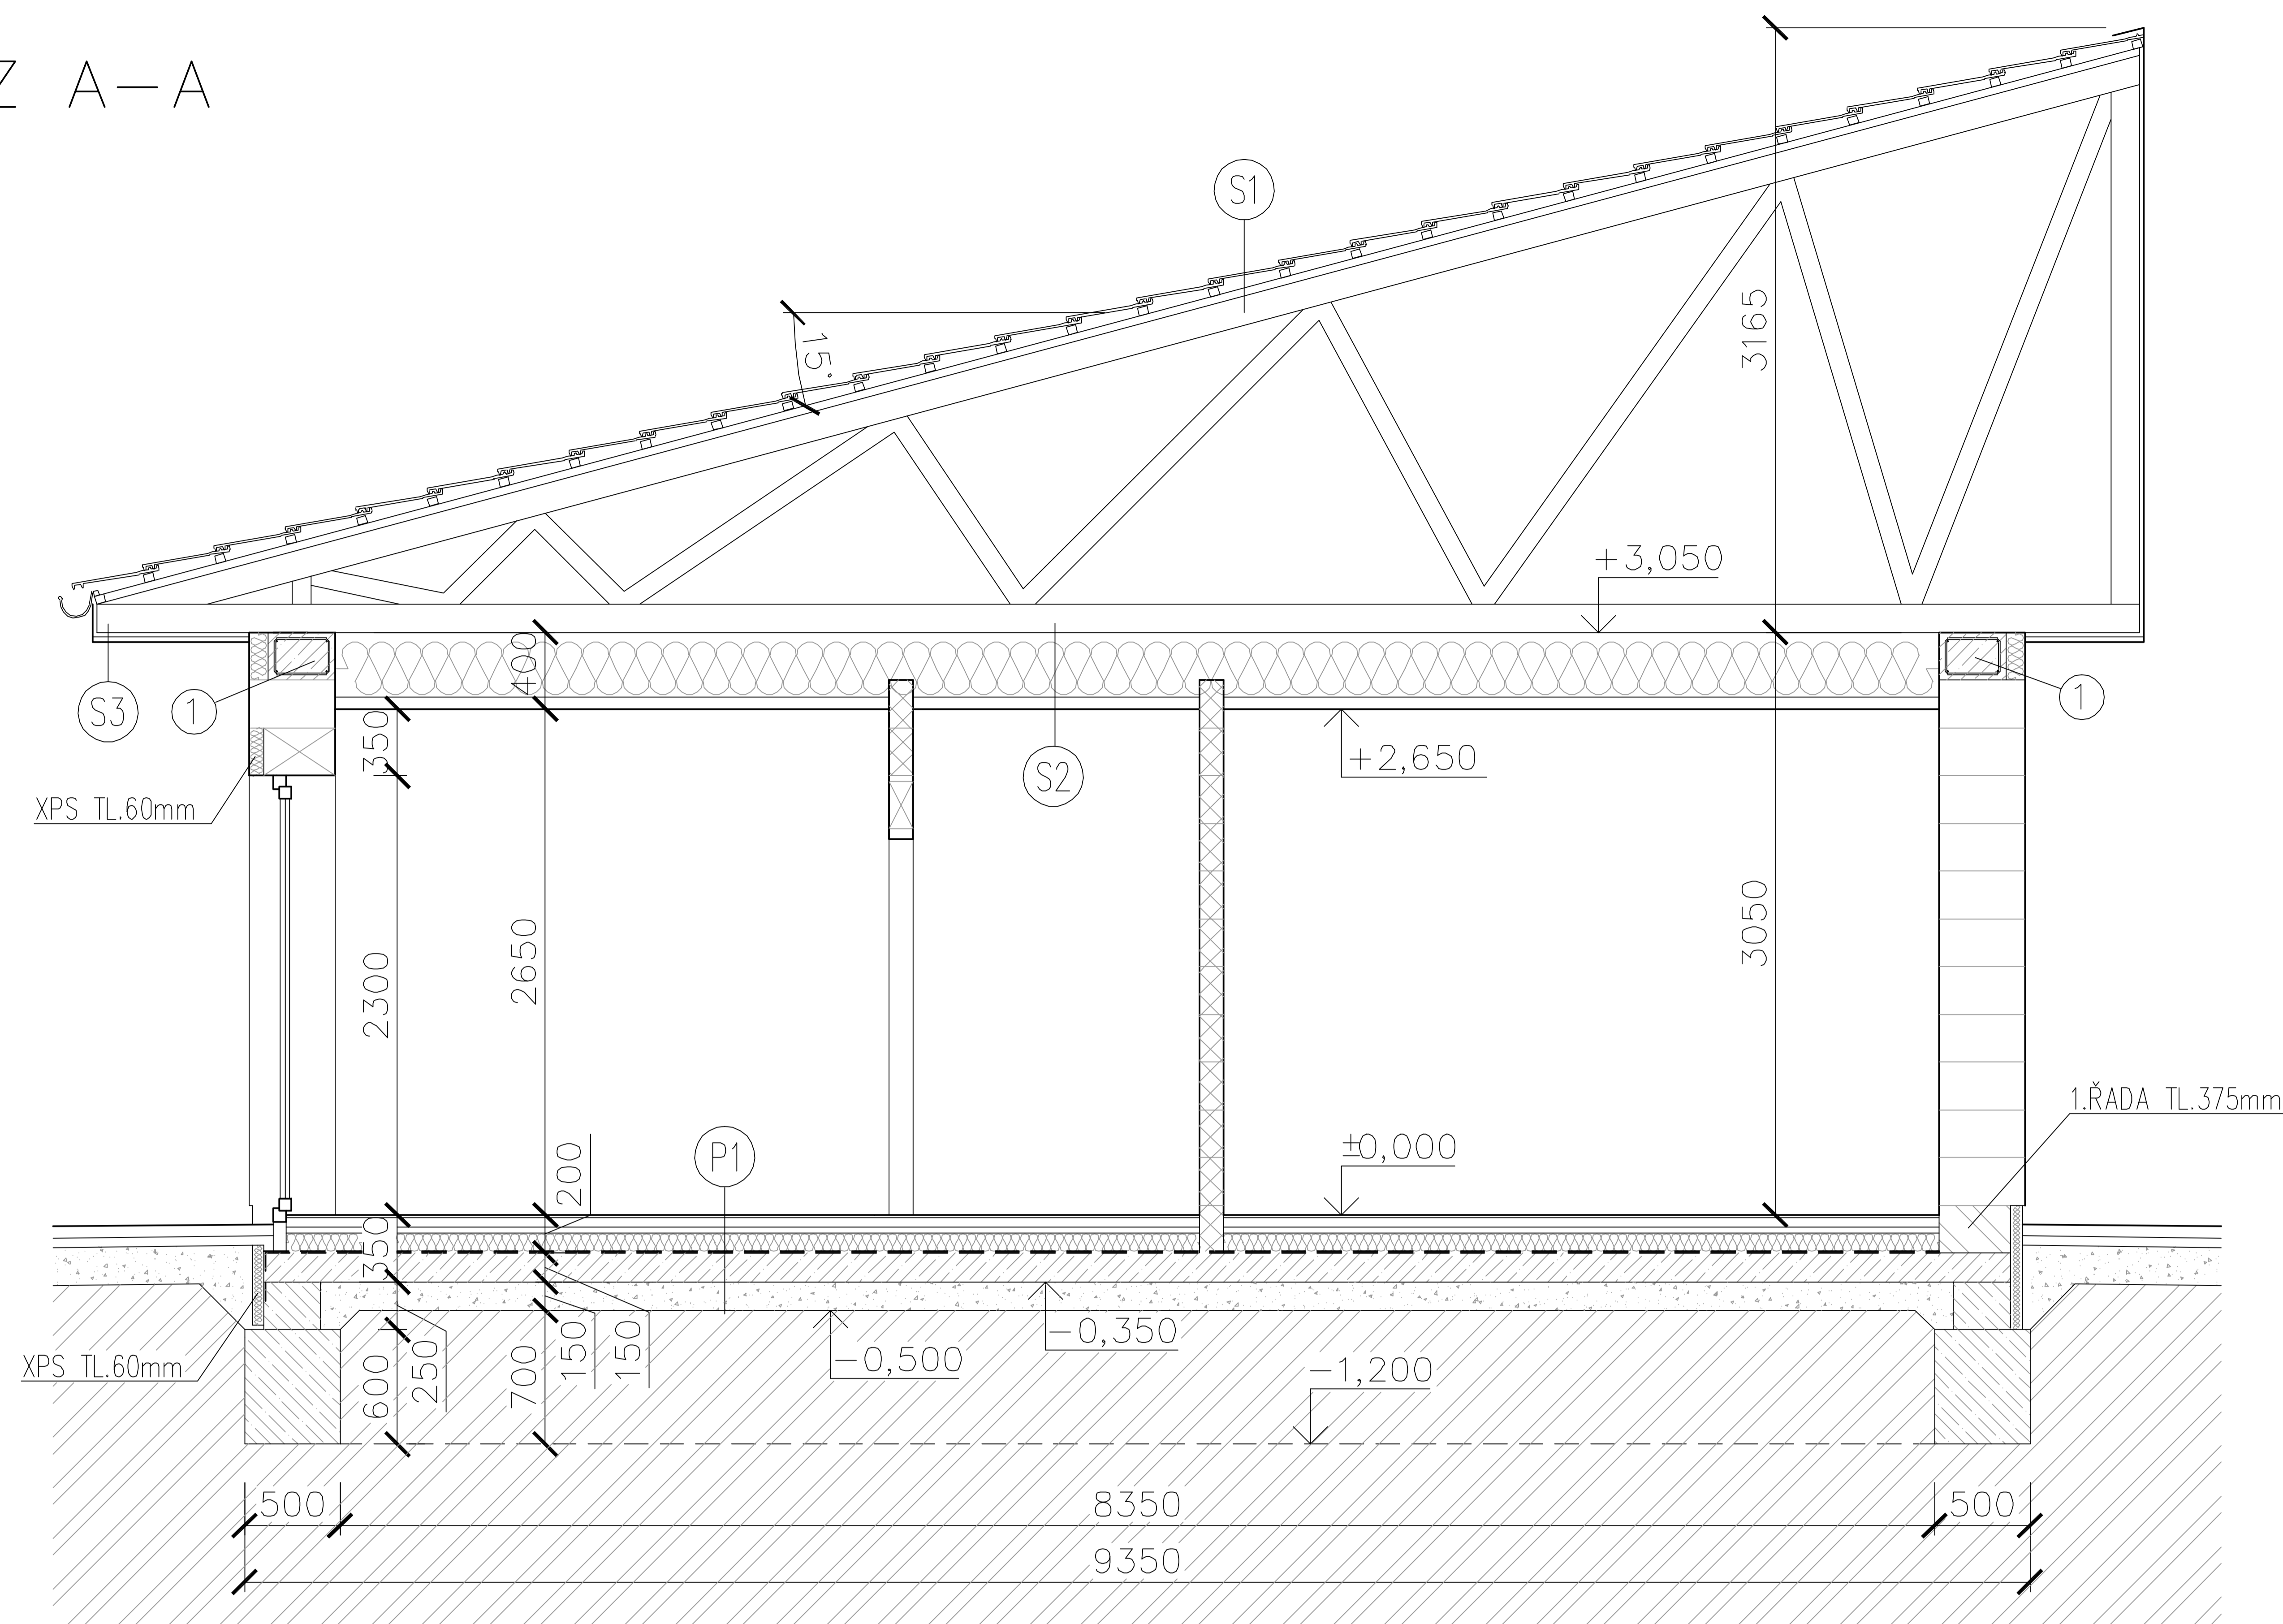

LEGENDA:

-  OBVODOVÉ ZDIVO YTONG LAMBDA YQ, TL.450mm
-  OBVODOVÉ ZDIVO YTONG LAMBDA YQ, TL.375mm
-  VNITŘNÍ ZDIVO YTONG, TL.150mm
-  PŘÍČKOVÉ ZDIVO YTONG, tl.125mm
-  BETON C16/20 XC1
-  BETON C20/25 XC1
-  HUTNĚNÝ KAMENNÝ PODSYP
-  STÁVAJÍCÍ TERÉN

POZNÁMKA:

- ① ŽB VĚNEC 350x250mm:
 KRYTÍ VÝZTUŽE 30mm
 BETON C20/25, JEMNÁ DRŤ
 VÝZTUŽ 4xR14 + TŘMÍNKY R8 á 150mm
 +EPS TL.100mm.

SKLADBA PODLAH:

- ①
- NÁŠLAPNÁ VRSTVA (VINYL / KER.DLAŽBA) TL.2mm / 15mm
 - SAMONIVELAČNÍ STĚRKA – (POUZE POD VINYL) TL.3mm
 - ANHYDRIT VČ. PODLAHOVÉHO VYTÁPĚNÍ – TL.50mm
 - SYSTÉMOVÁ DESKA S AL.FÓLÍÍ S NATIŠTĚNÝM RASTREM – TL.30mm
 - TEPELNÁ IZOLACE EPS 100S TL.100mm (50mm+50mm)
 - ASFALTOVÝ PÁS GLASTEK 40 SPECIAL MINERAL CELOPLOŠNĚ TAVENÝ – TL.4mm
 - ASFALTOVÝ PENETRAČNÍ NÁTĚR
 - PODKLADNÍ BETON C20/25 + KARI SÍŤ 150x150x6mm – TL.150mm
 - SEPARAČNÍ VRSTVA – GEOTEXILIE 200g/m2
 - PODSYP Z DRCENÉHO KAMENIVA FR.32/63, VČ. ODVĚTRÁNÍ PŮDNIHO VZDUCHU – TL.min 150mm
 - STÁVAJÍCÍ TERÉN

SKLADBA STŘECHY:

- ①
- PLECHOVÁ KRYTINA, IMITACE TAŠEK
 - LAŤOVÁNÍ 40x60mm
 - POJISTNÁ HYDROIZOLACE
 - KONTRALATĚ 60x40mm
 - KONSTRUKCE KROVU – STYČNÍKOVÉ DŘEVĚNÉ VAZNÍKY

SKLADBA PODBITÍ:

- ③
- DŘEVĚNÝ VAZNÍK
 - OSB DESKA TL.22mm
 - EPS 70F TL.30mm
 - FINÁLNÍ SILIKONOVÁ OMÍTKA, ZRN.1,5mm

SKLADBA STROPU:

- ②
- TEP. IZOLACE KNAUF CLASSIC 032 tl.300mm
 - PAROZÁBRANA
 - SDK PODHLED
 - (POŽÁRNÍ ODOLNOST – viz.PBŘ)