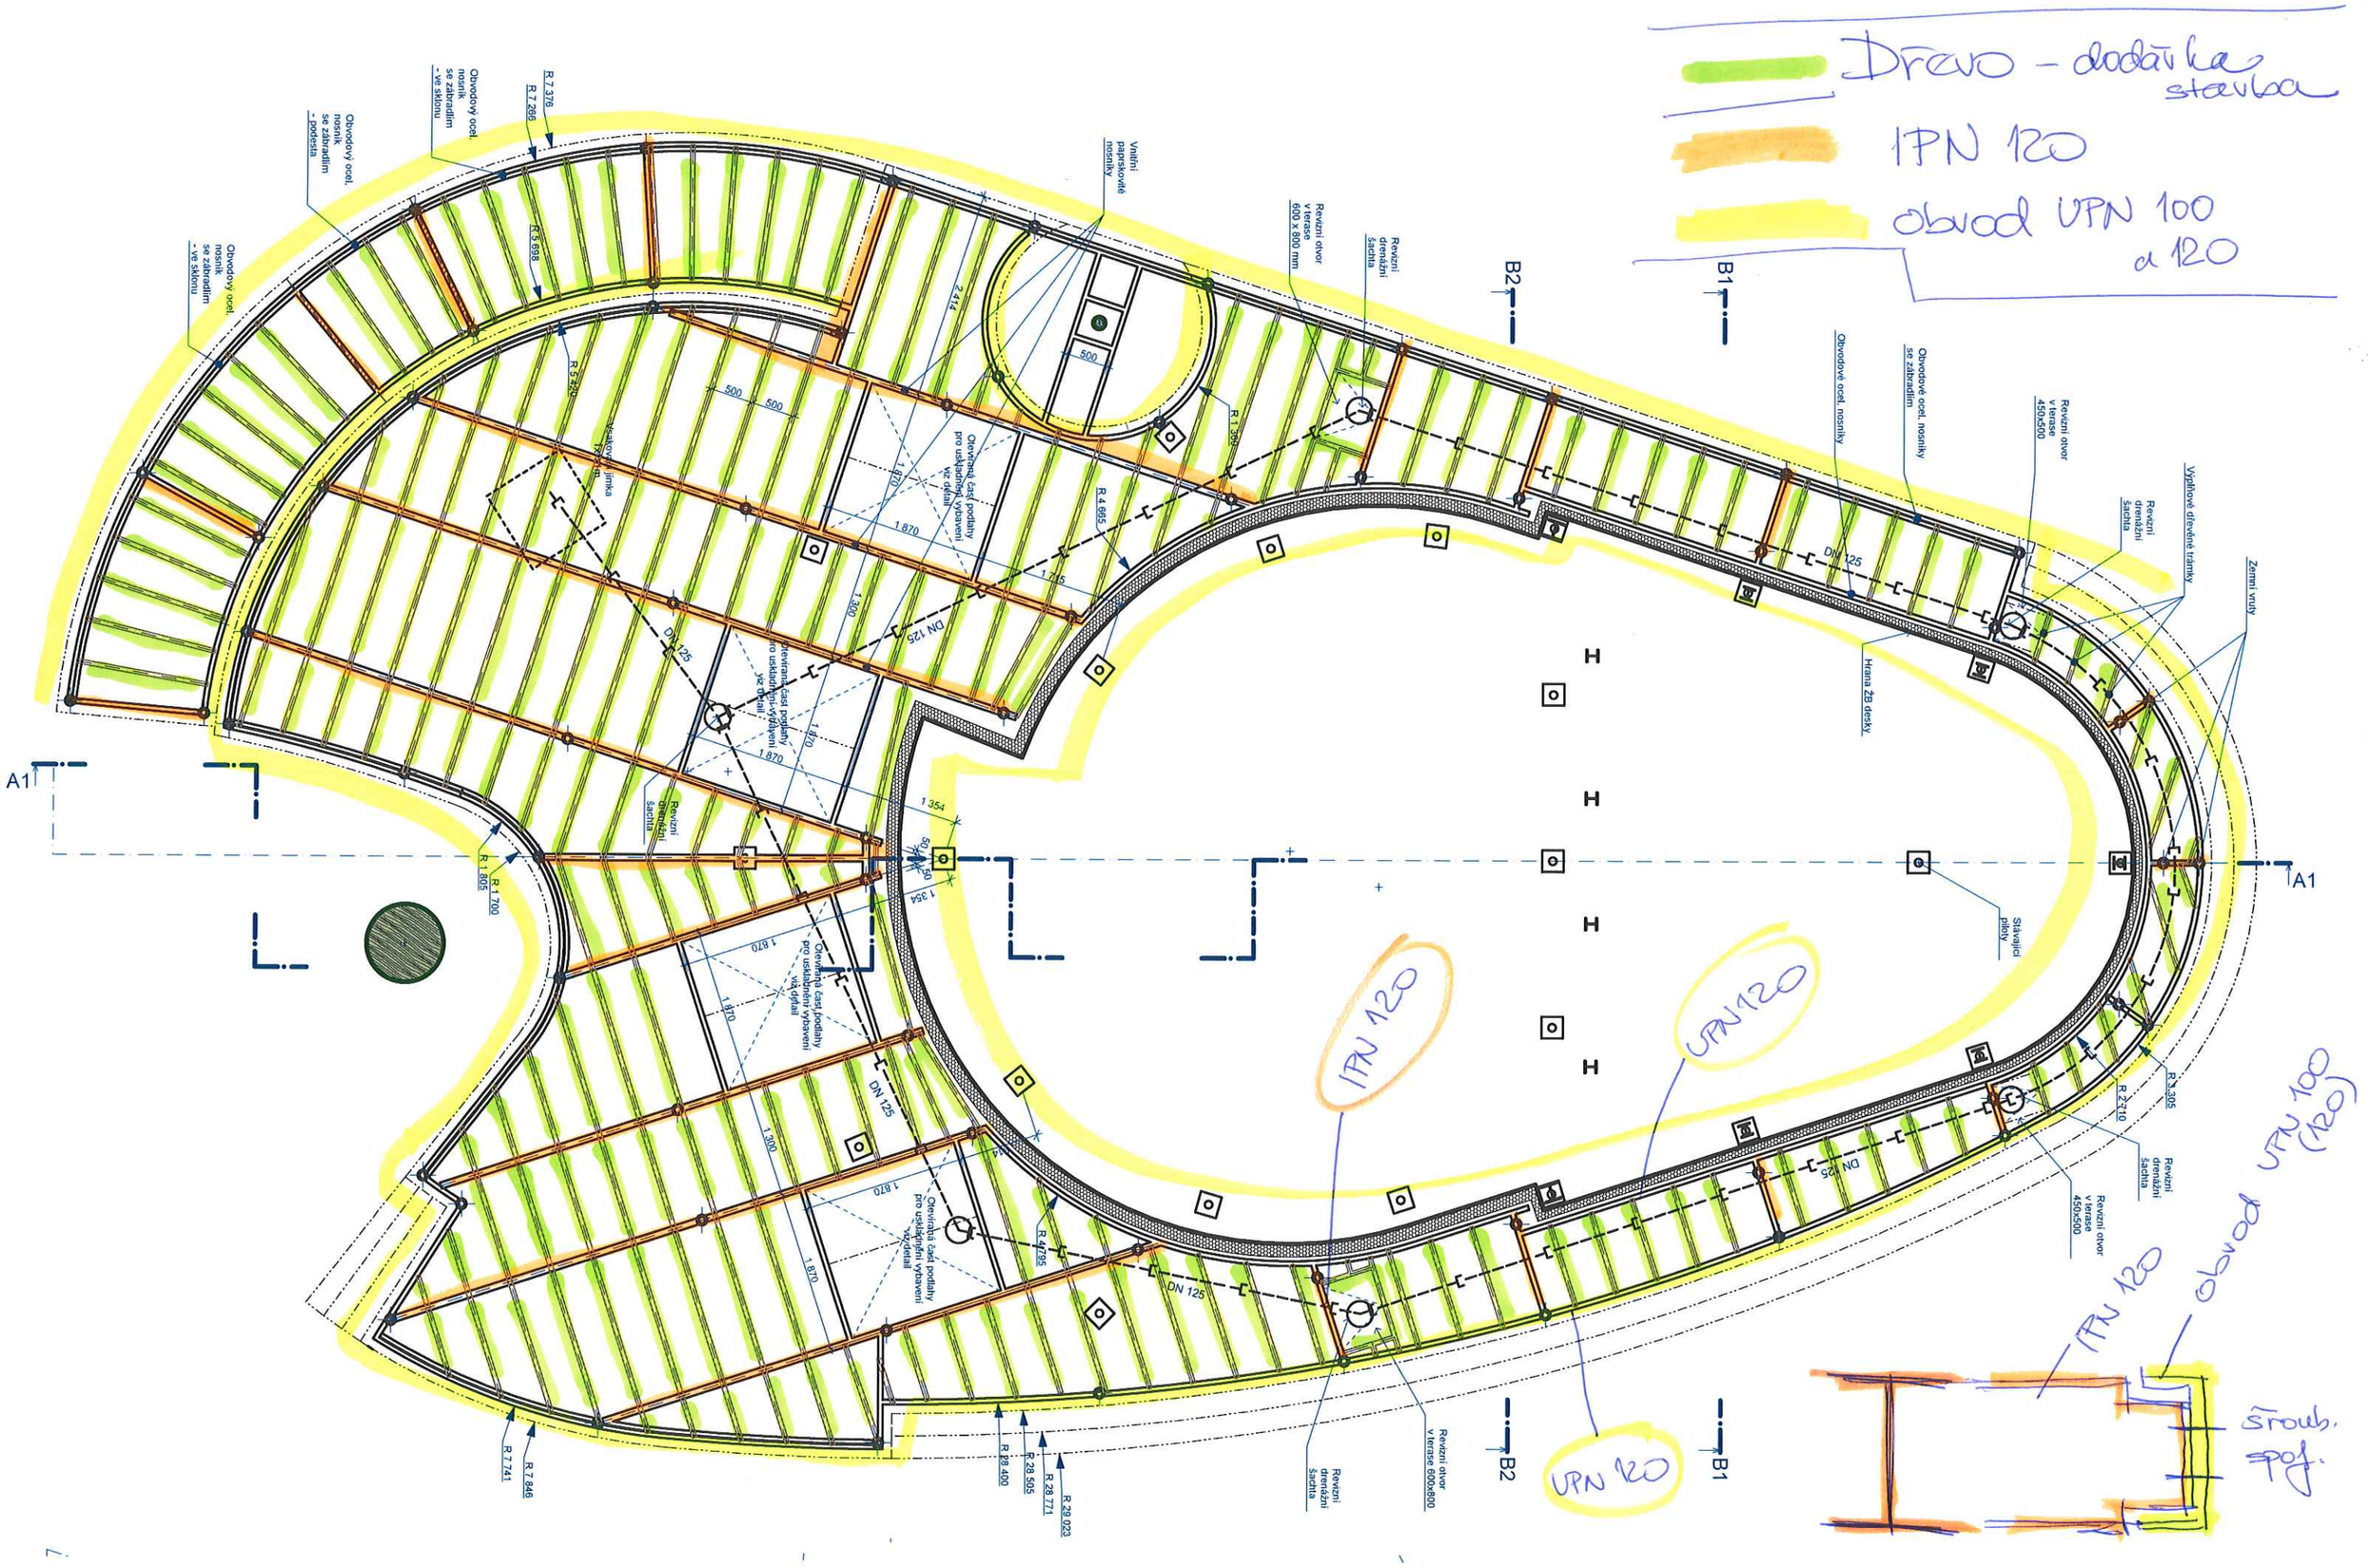

Dřevo - dodávka stavba
IPN 120
obvod UPN 100 a 120
IPN 120
UPN 120
UPN 120
IPN 120
obvod UPN 100 (120)
šroub. spoj.
A1
B1
B2
DN 125