DET.

1
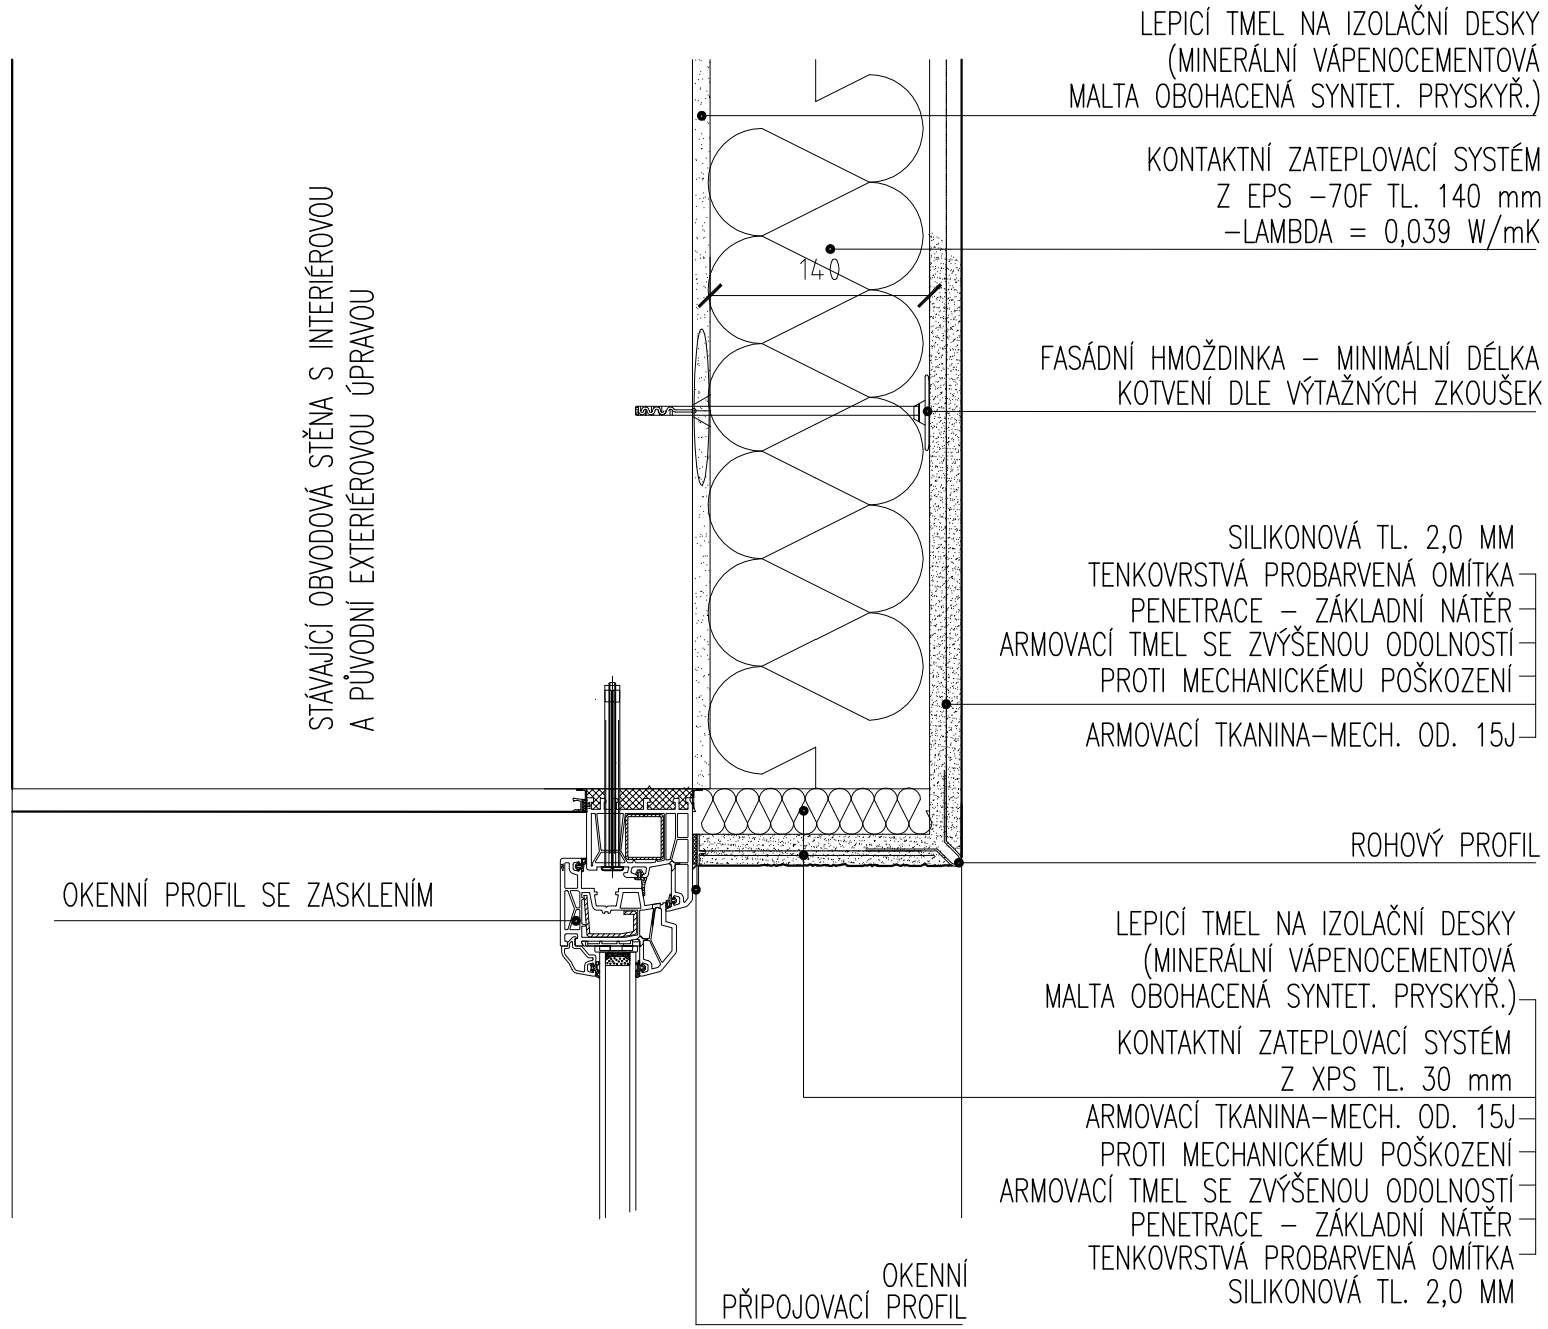
ŘEŠENÍ NADPRAŽÍ OKNA