




PŮDORYS 1 : 25

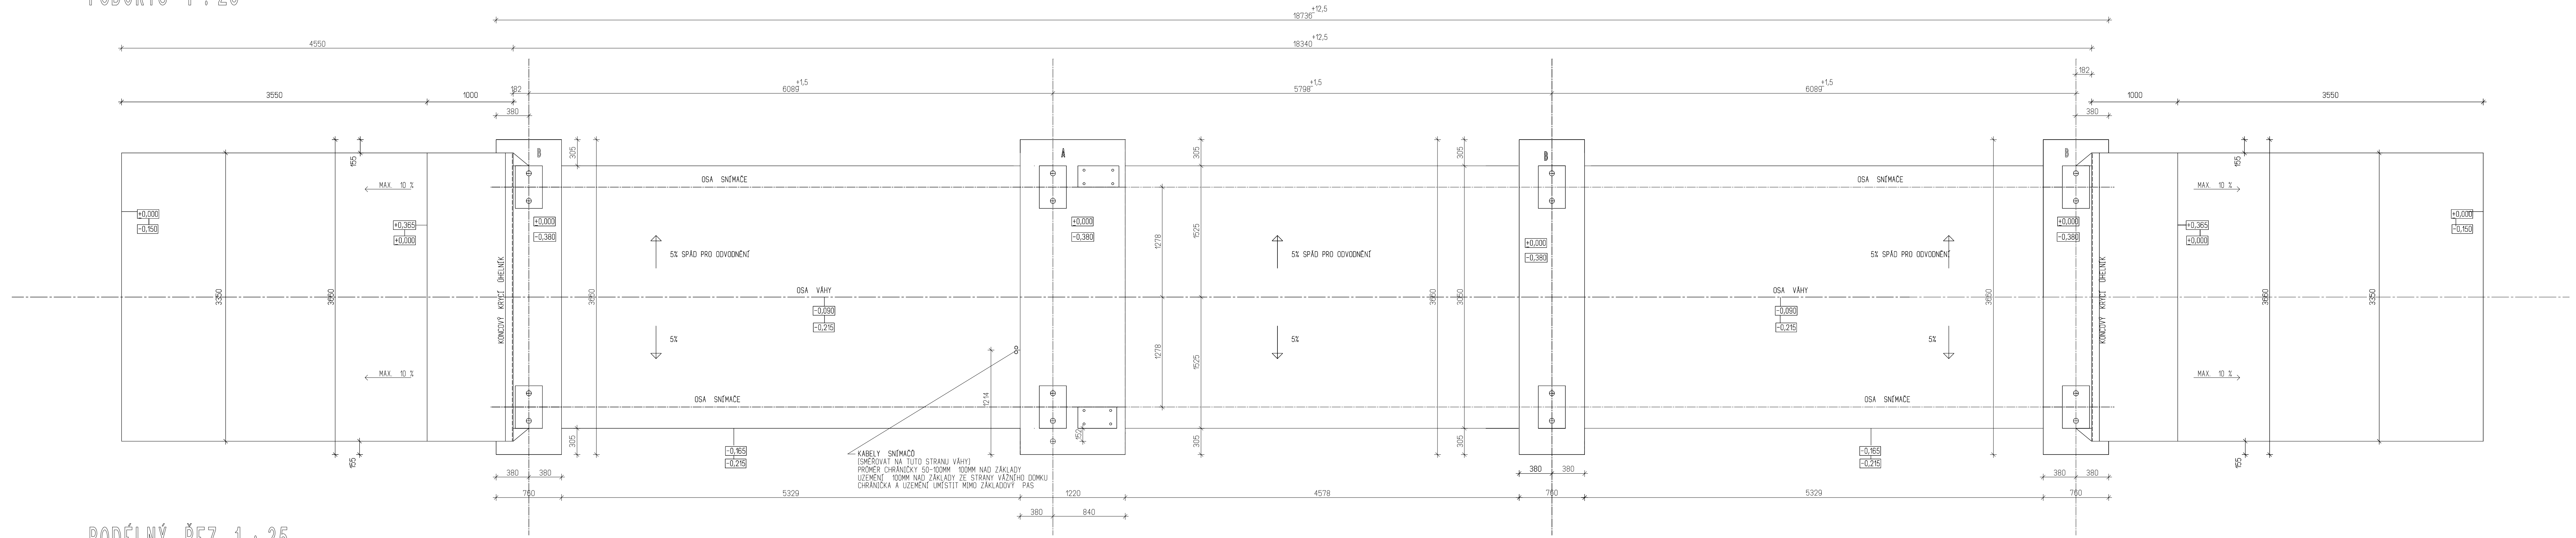

PODÉLNÝ ŘEZ 1 : 25

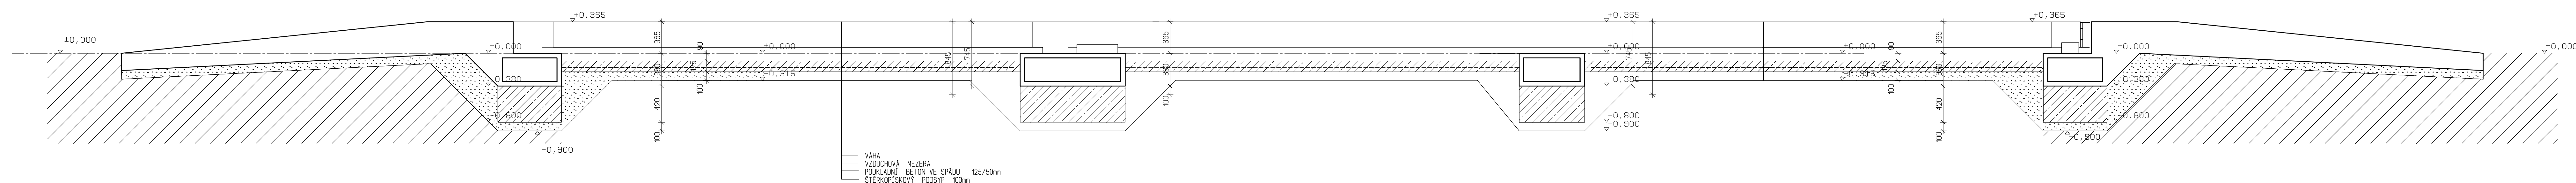

M 1 : 20

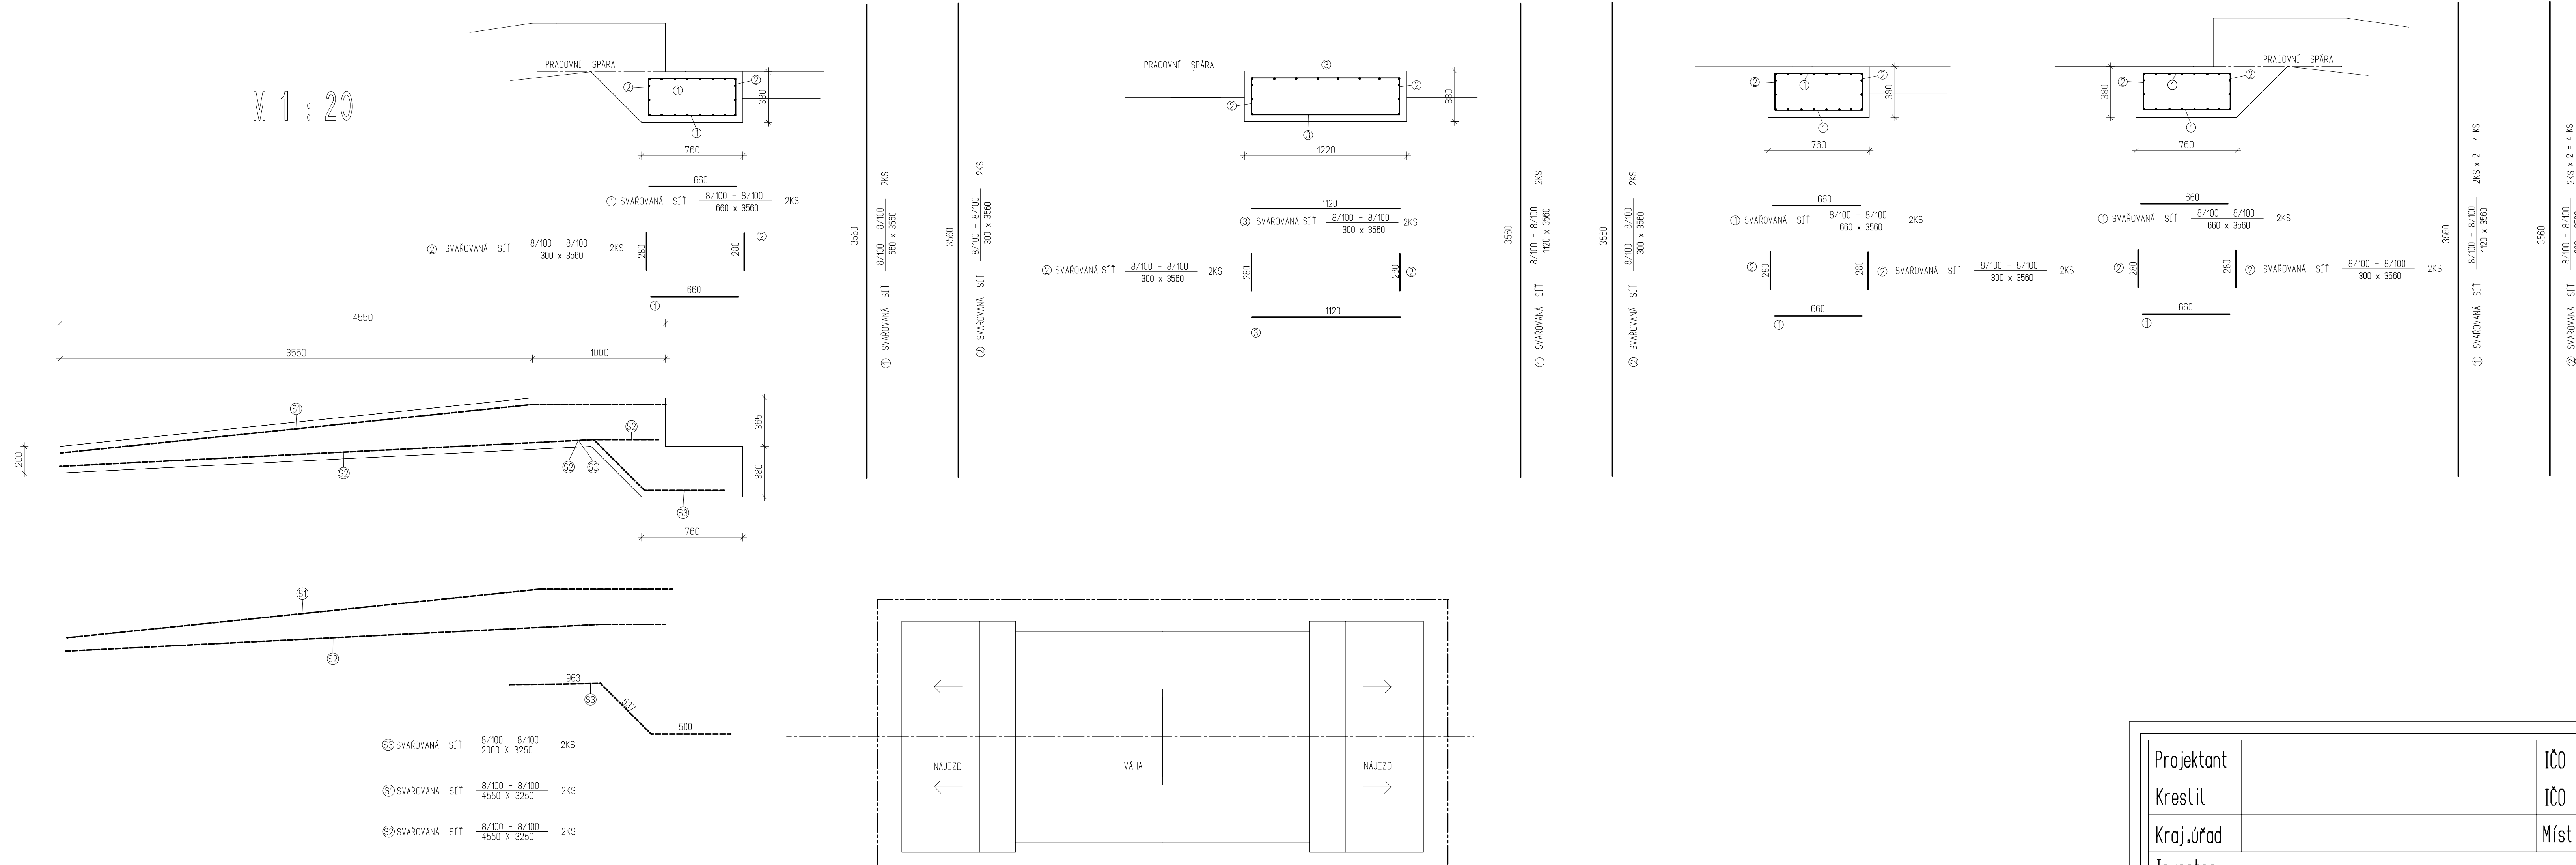

VÝKAZ SPOTŘEBY BETONU

DZN	
PODKL. BETON	4,1 M3
PILÍŘE	10,3 M3
NÁJEZDY	8,0 M3
CELKEM	22,40 M3

BETON C20/25
 OCEL 10 505 / R /
 KRYTÍ 50 MM
 SMES ZAVLHLÁ

POZNÁMKA
 -VÝZTUŽ ZÁKLADOVÝCH PÁSŮ TVORÍ SVAROVANÉ KOŠE Z KARI SITTI

Projektant	ICO		
Kreslil	ICO		
Kraj.úřad	Míst.úřad		
Investor			
Akce	VÁHA "RODAN" 18 x 3 m		Datum
			Stupeň
			Zak.číslo
			Měřítka
Profese	Stavebně konstrukční část		Č.výkresu
Název	ZÁKLADY		
výkresu			18x3m

ZEMNÍČÍ KŘÍŽ Z OCELOVÉHO PROZÍTKU ZEMNĚVÝH PÁSKU
 S 2x S 16 S 100-100 POLIČENÝ NA DNO VÝKROU KOLEK
 VÁHY S VÝVODEM KE STŘEDU VÁHY