


PROSTOR	PLOCHA	TEP. ZTR.
m ²	m ²	W
SPOLEČNÉ PROSTORY	497,30	-
S201 STROJOVNA AUTOVÝTAHU	5,30	-
S202 SKLEPNÍ KÓJE	5,10	-
S203 SKLEPNÍ KÓJE	6,90	-
S204 SKLEPNÍ KÓJE	5,40	-
S205 SKLEPNÍ KÓJE	3,60	-
S206 SKLEPNÍ KÓJE	2,30	-
S207 SKLEPNÍ KÓJE	4,70	-
S208 SKLEPNÍ KÓJE	5,40	-
S209 SKLEPNÍ KÓJE	2,50	-
S210 SKLEPNÍ KÓJE	6,00	-
S211 SKLEPNÍ KÓJE	5,80	-
S212 SKLEPNÍ KÓJE	5,80	-
S213 SKLEPNÍ KÓJE	10,60	-
S214 ELEKTROKROZVOD PARKLIFT	4,30	-
S215 SKLEPNÍ KÓJE	9,50	-
S216 SCHODISTOVÝ PROSTOR	31,00	-
S217 CHODBA	7,90	-
S218 CHODBA	6,30	-
S219 KOTELNA	16,40	-
S220 OKLADOVÁ MÍSTNOST	3,90	-
S221 CHODBA	8,60	-
S222 PROSTOR AUTOVÝTAHU	20,40	-
S223 SKLAD	12,40	-
S224 GARÁŽOVÉ STANÍ	14,80	-
S225 GARÁŽOVÉ STANÍ	31,40	-
S226 GARÁŽOVÉ STANÍ	15,70	-
S227 GARÁŽOVÉ STANÍ	16,70	-
S128 PARKOVACÍ SYSTÉM	83,60	-
S129 DVŮR	145,00	-

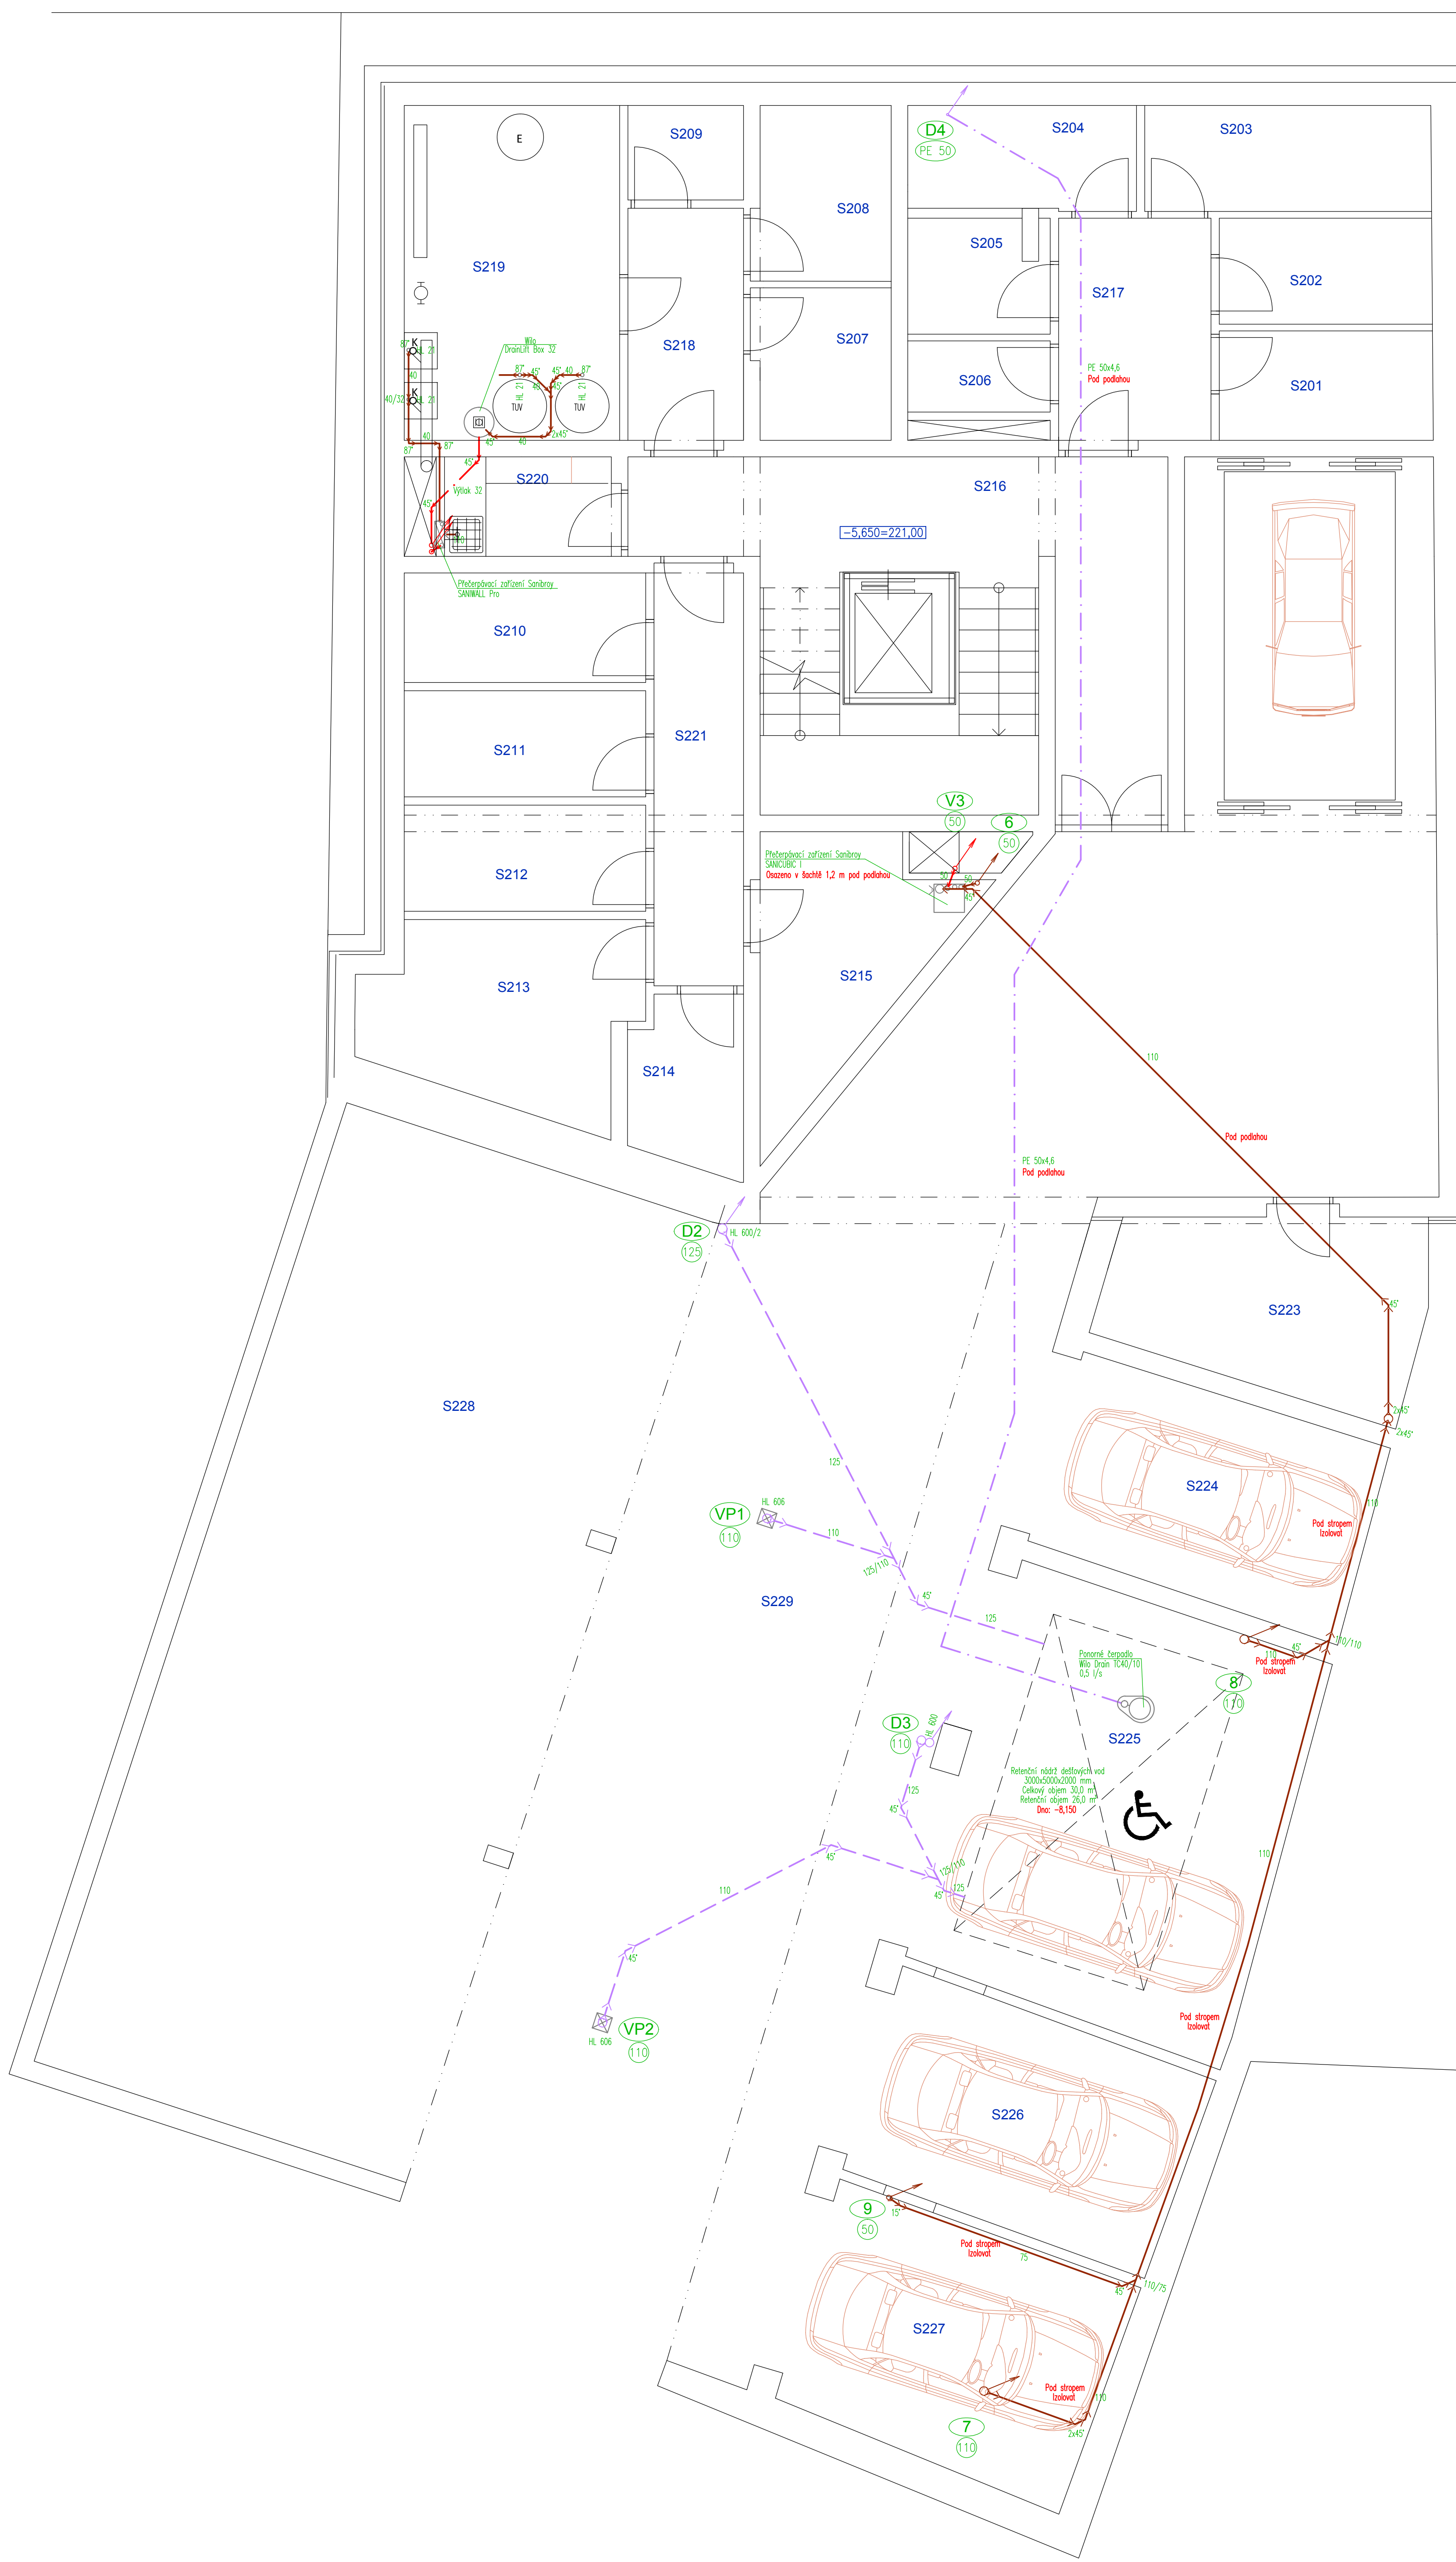


Legenda :

- Kanalizace splaškové gravitační PP, PVC
- Kanalizace splaškové gravitační KM
- Kanalizace splaškové gravitační stávající
- Kanalizace splaškové výtlač (lepené PVC)
- Kanalizace dešťová gravitační PVC
- Kanalizace dešťová výtlač PE
- Redukce na gravitační kanalizaci
- Čistič kus na gravitační kanalizaci
- Přivzdušňovací hlavice
- Přivzdušňovací ventil
- Dvorní vpust
- Síťový vpust, ochranný koš

Příslušenství zařiz. předmětů :

Zař. předmět	Přip. potrubí	Způsob. uzavěrka
WC	DN 110	HL 100
Výlevka	DN 50 (DN40)	HL 55SN
Kuch. dřez	DN 50 (DN40)	HL 514SN
Vana	DN 50 (DN40)	HL 132
Sprcha	DN 40	HL 400
Umývadlo	DN 50	HL 21
Prádka	DN 50 (DN40)	HL 21
Mýčka	DN 32	HL 21
Kotel	DN 32	HL 21
Zásobník TUV	DN 32	HL 21

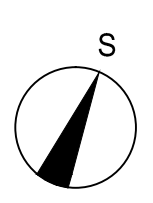

Ing. Pavel ŽATEČKA
 PROJEKTOVÁ ČINNOST VE VÝSTAVĚ
 Zvěřová 183/18, 198 00 Praha 14 - Kije
 IČ : 43672221 Tel.: 724 913 664
 DIČ : CZ7002060021 E-Mail: pzatecka@seznam.cz

NOVOSTAVBA BYTOVÉHO DOMU

MÍSTO: Holečkova 405/53, Praha 5 - Smíchov, parc. č. 3482
 OBEDNATEL: Camargue s.r.o., Václavské náměstí 799/48, Praha 1 - Nové Město
 ZODP. PROJEKTANT: Ing. Pavel ŽATEČKA
 KRESLIL: Ing. Pavel ŽATEČKA
 DATUM: 4. 10. 2018 ZAK. ČÍSLO: 26/18
 PRÍLOHA: **KANALIZACE PŮDORYS 2.PP** Č. VYKRESU: **D1.4a.02**