



KONCEPČNÝ NÁVRH

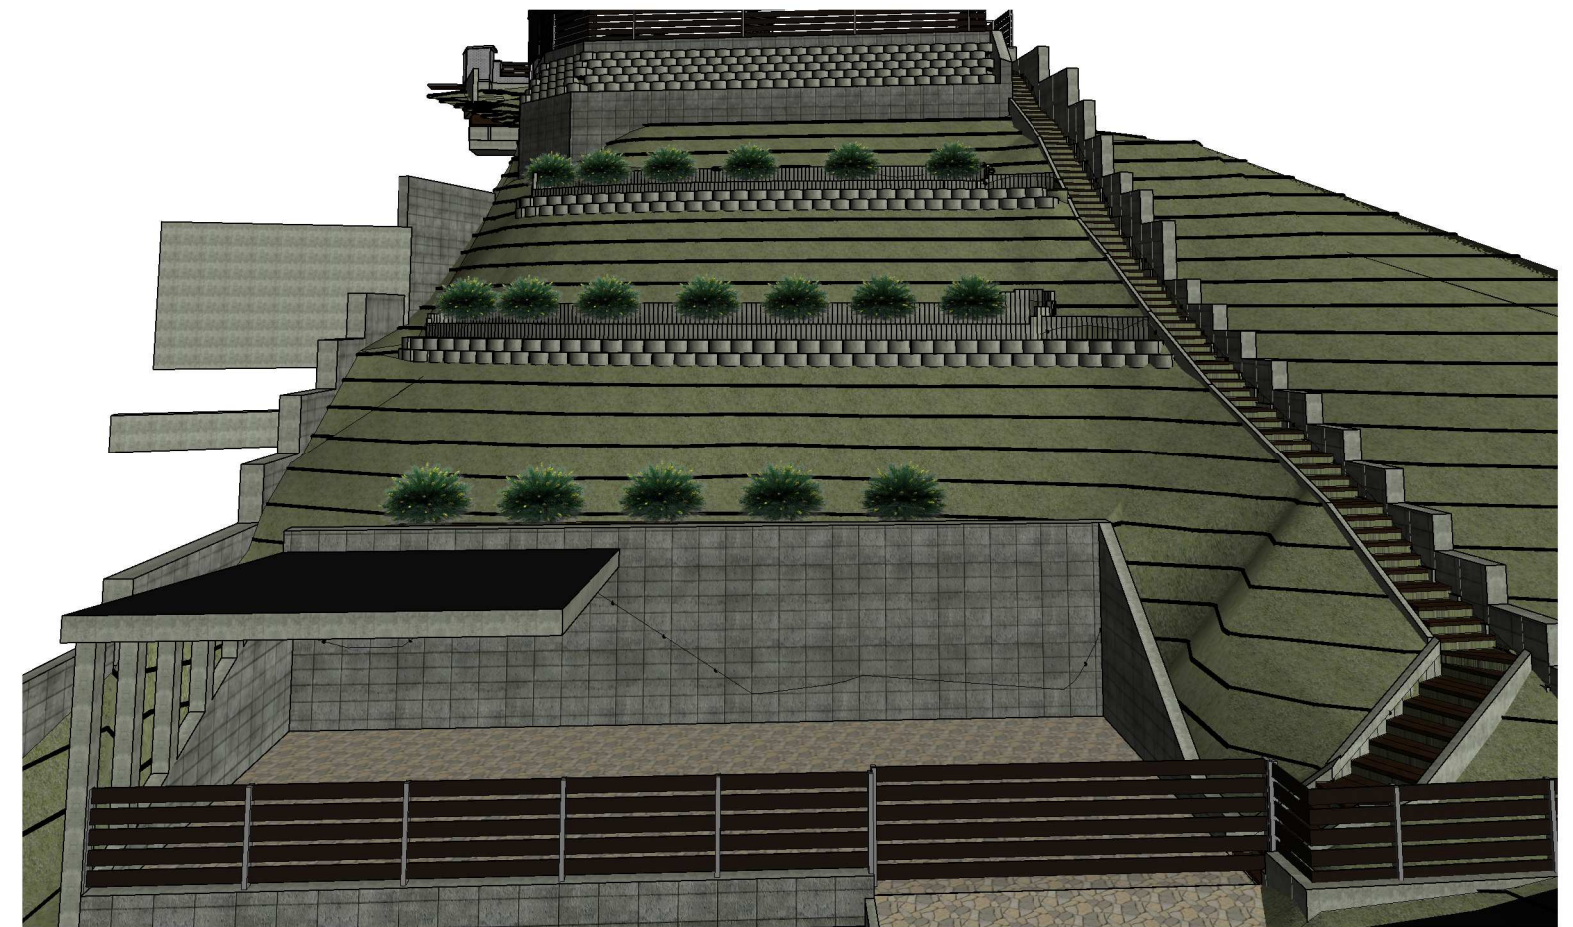

SVAHOVÉ TVÄRNICE HANGFLOOR NA BET. OPORNOM MŮRE VÝŠKY 1,5m, 7 RADOV

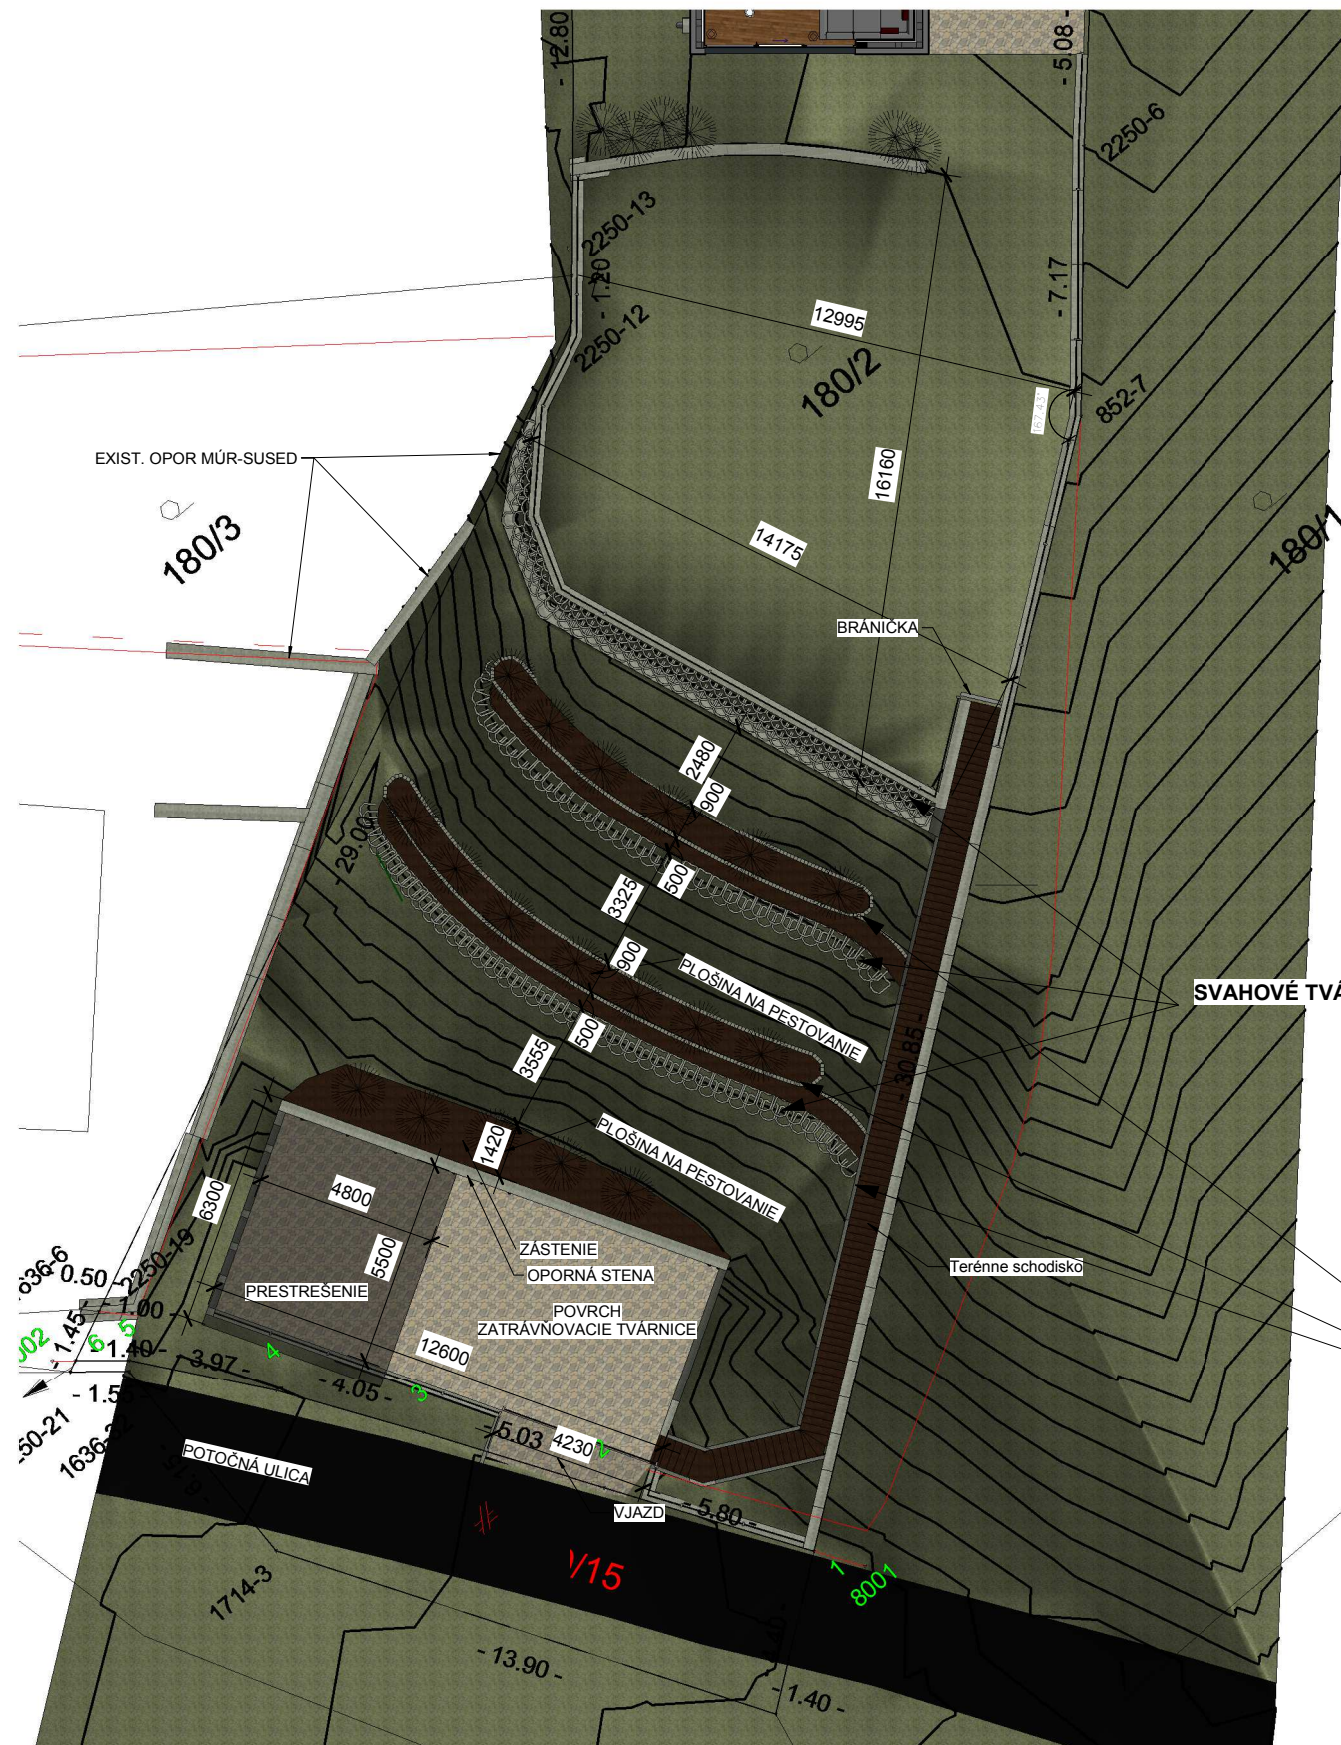

OBRUBNÍKY

