


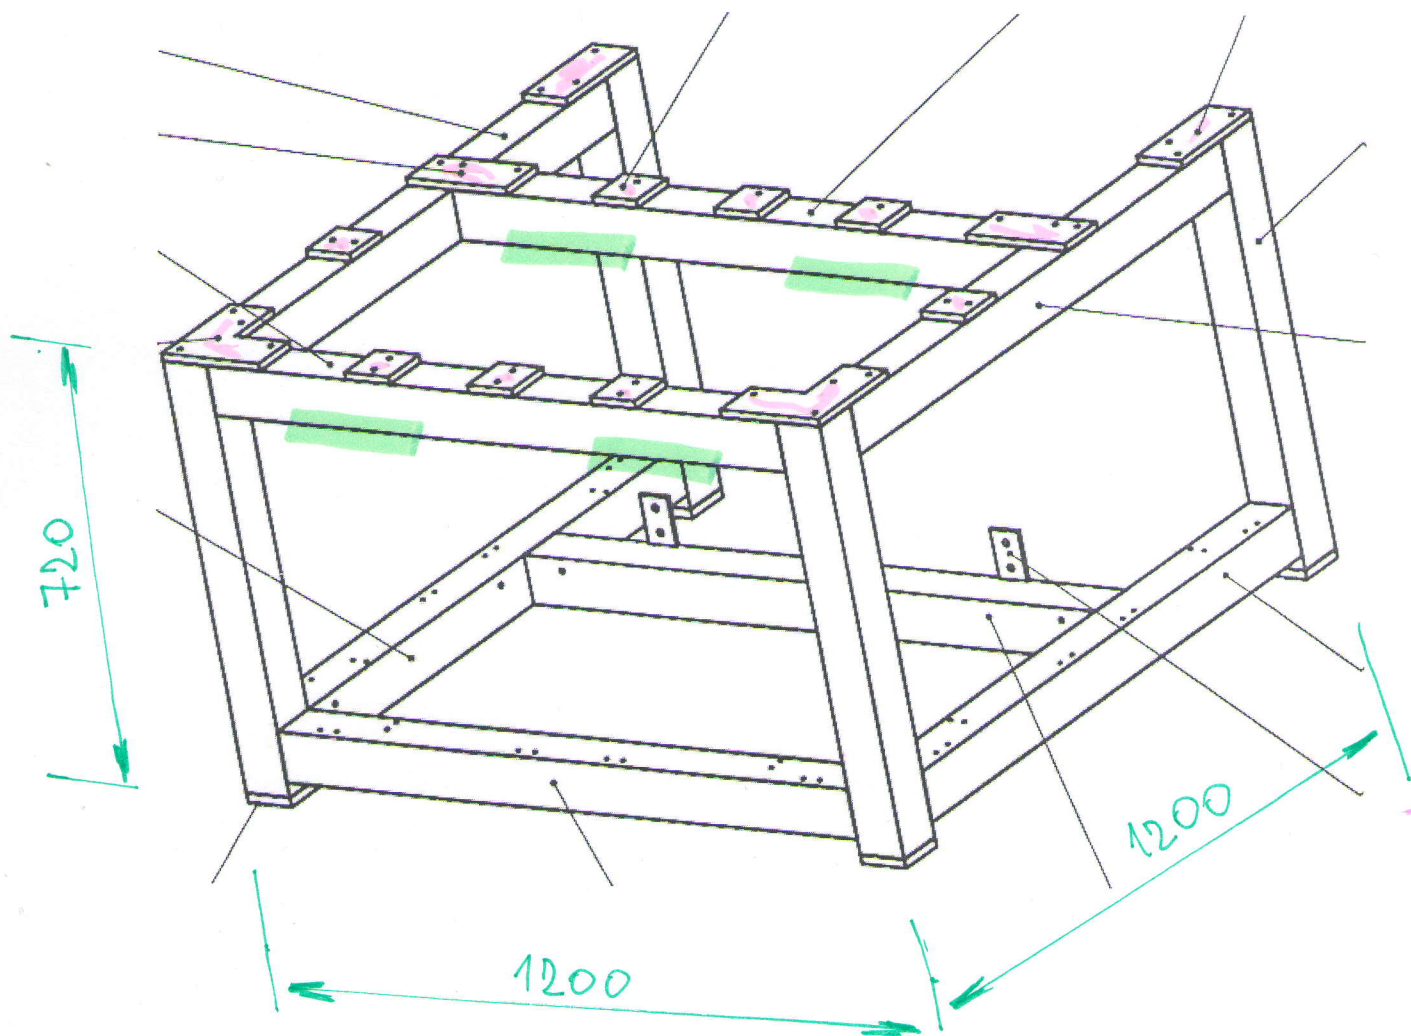

HMOTNOST : cca 100kg

CELKOVÁ PLOCHA: cca 4m²

NAŠKOVANÉ (CHRÁVĚNÉ) PLOCHY : 14x

POČET ZÁVITŮ NA PROTAŽENÍ TO LAKOVÁNÍ : 84x