


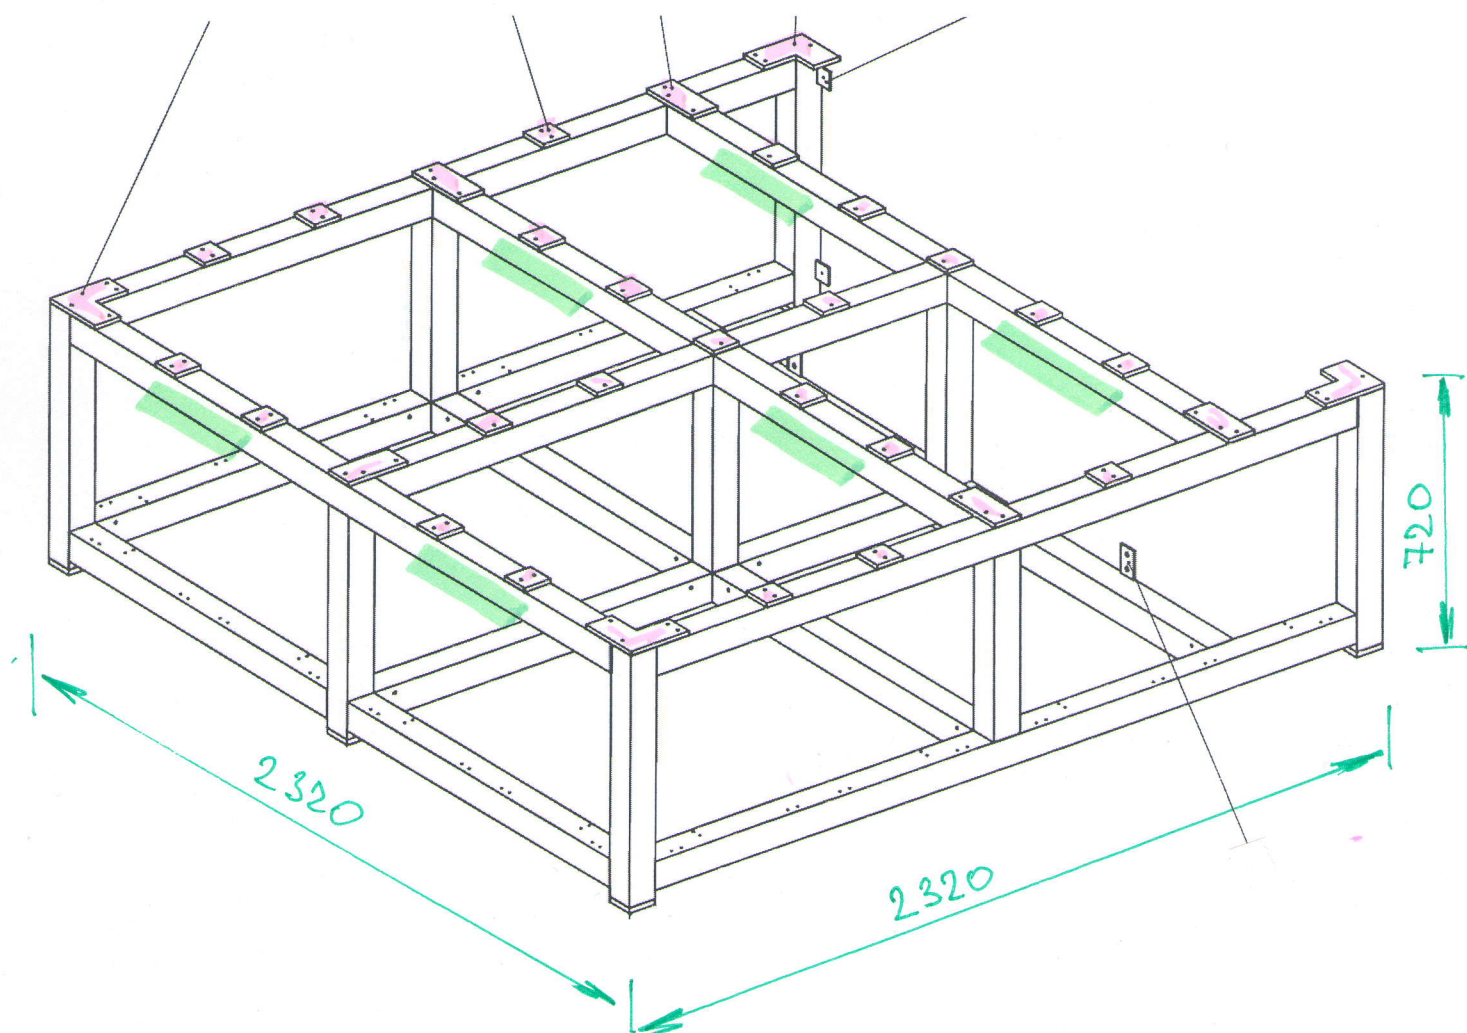

HMOTNOST : cca 300 kg

CELKOVÁ PLOCHA: cca 11 m²

NAŠKOVANÉ (CHRÁNĚNÉ) PLOCHY : 32x

POČET ŽÁVITŮ NA "PROTAŽENÍ" TO LAKOVÁNÍ : 192x