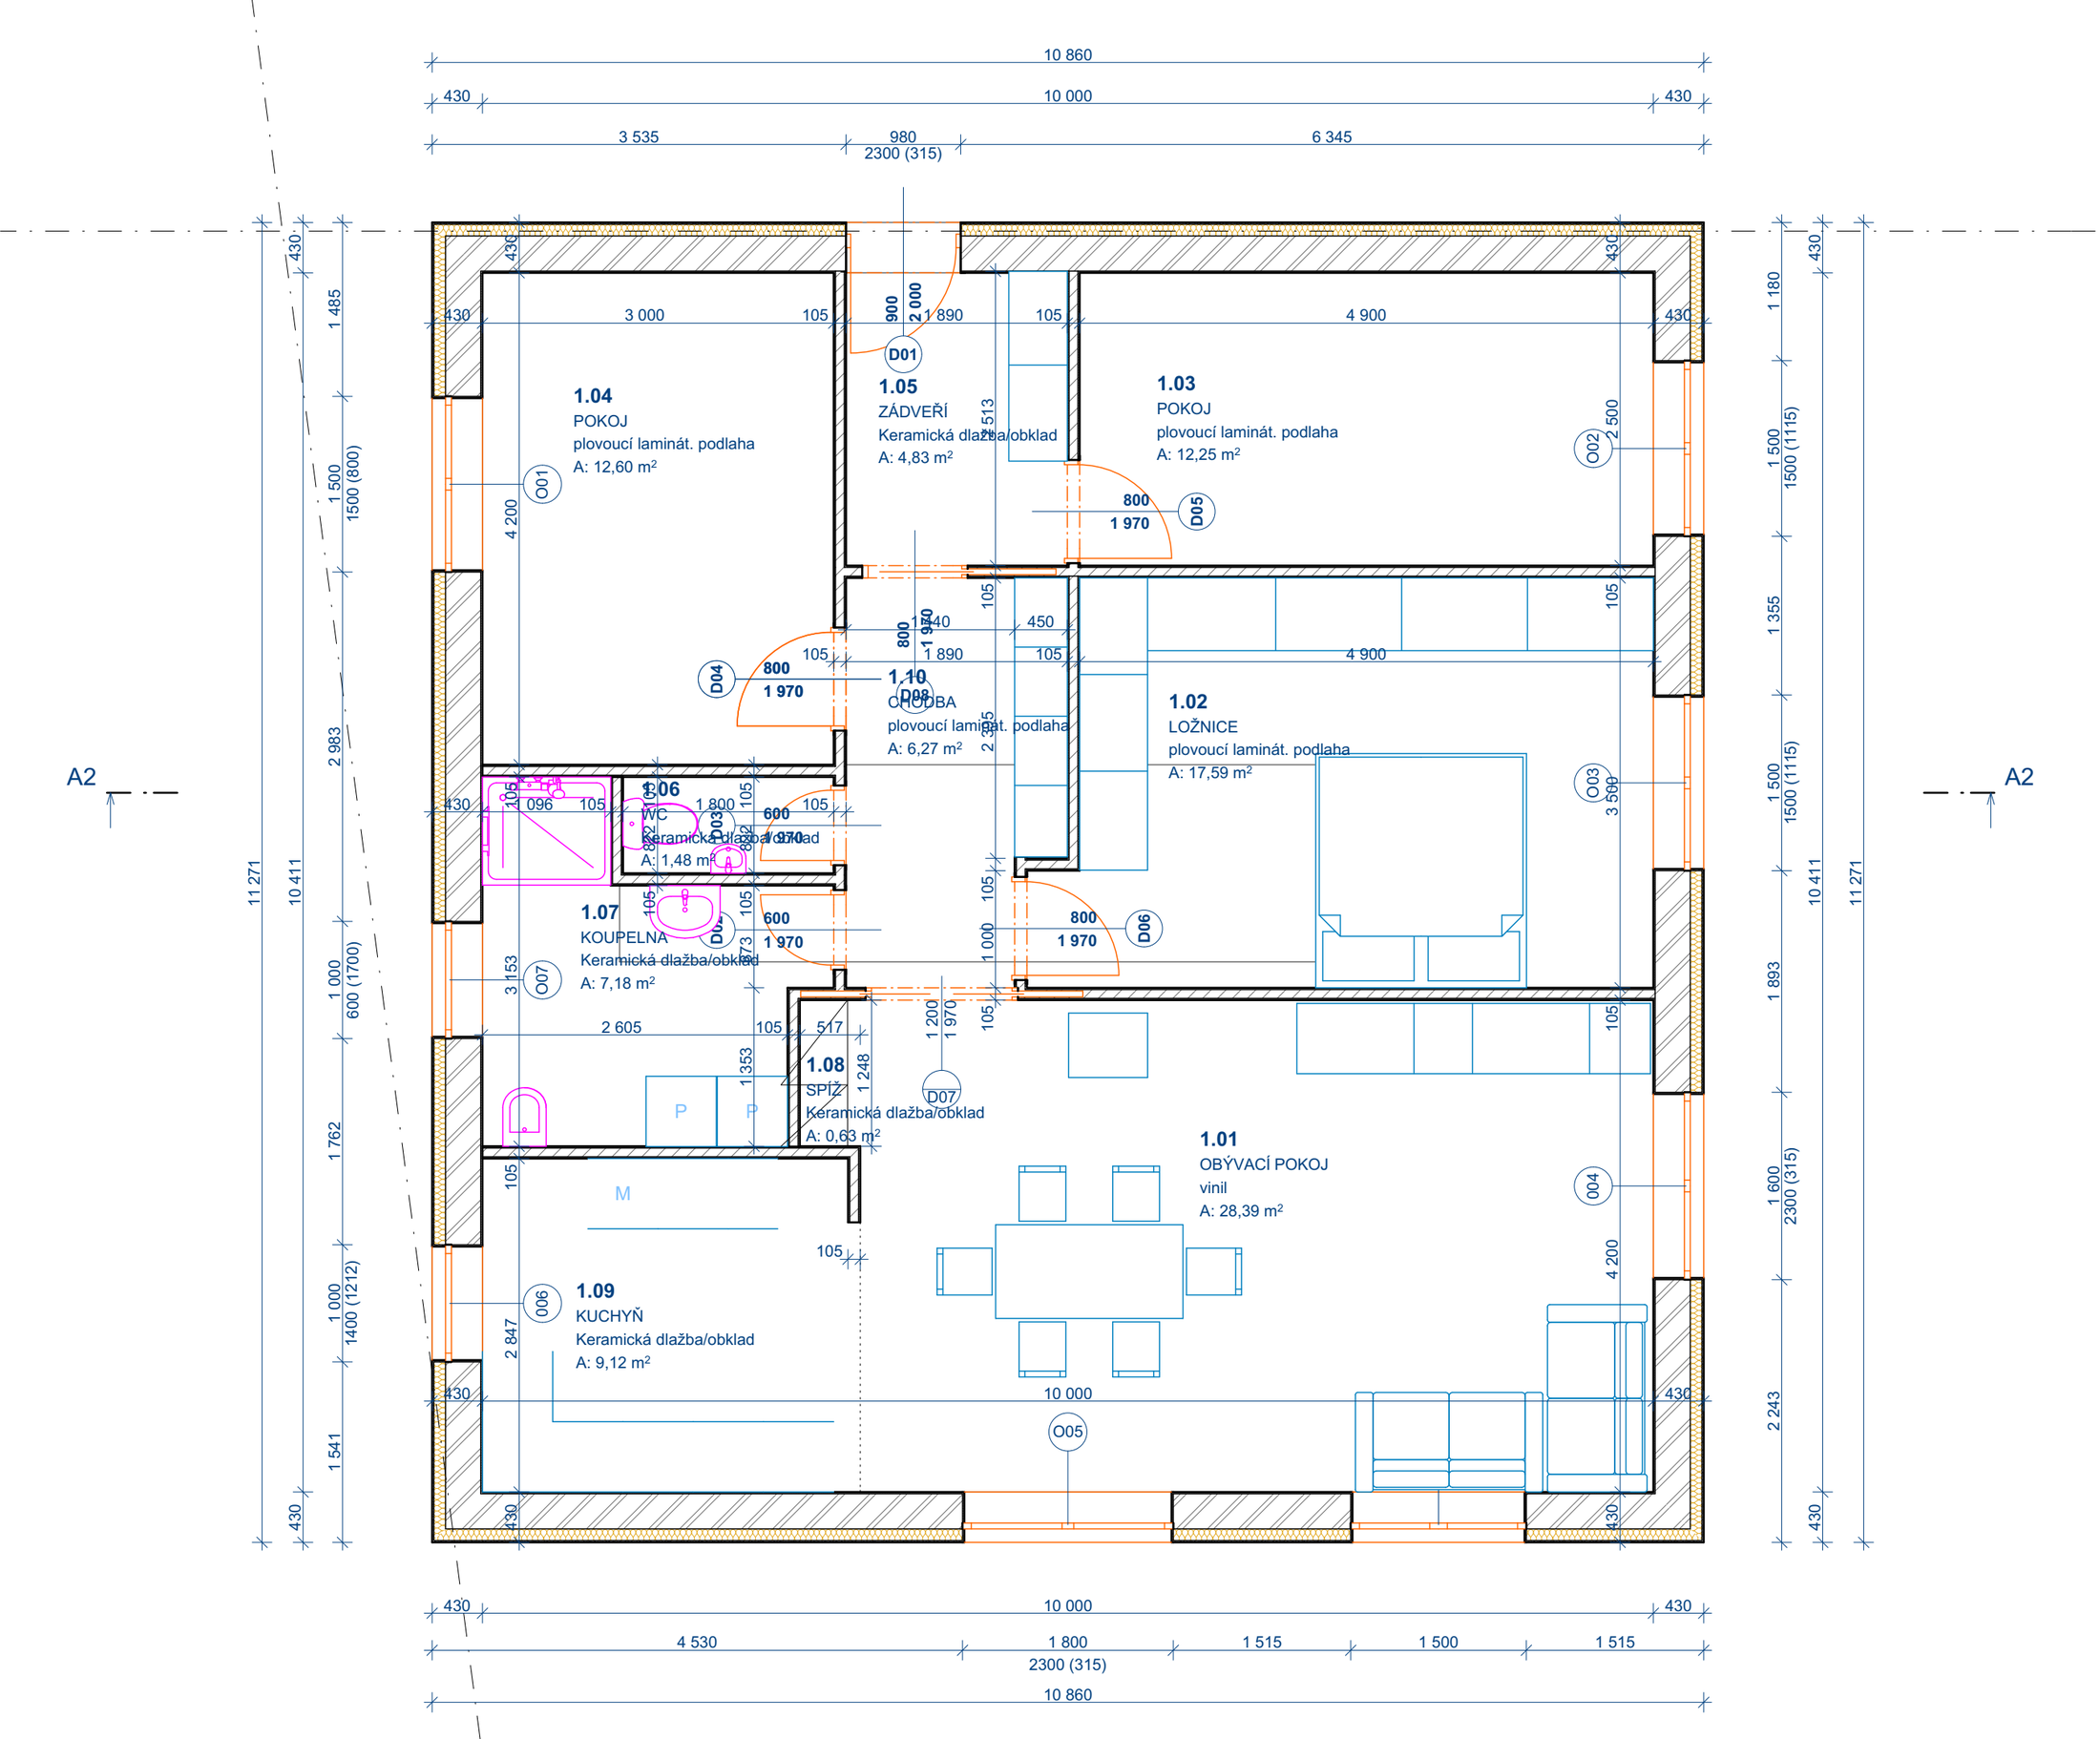
1.04
POKOJ
plovoucí laminát. podlaha
A: 12,60 m²
1.05
ZÁDVEŘÍ
Keramická dlažba/obklad
A: 4,83 m²
1.03
POKOJ
plovoucí laminát. podlaha
A: 12,25 m²
1.10
CHODBA
plovoucí laminát. podlaha
A: 6,27 m²
1.02
LOŽNICE
plovoucí laminát. podlaha
A: 17,59 m²
1.06
WC
Keramická dlažba/obklad
A: 1,48 m²
1.07
KOUPELNA
Keramická dlažba/obklad
A: 7,18 m²
1.08
SPÍŽ
Keramická dlažba/obklad
A: 0,63 m²
1.01
OBÝVACÍ POKOJ
vinil
A: 28,39 m²
1.09
KUCHYŇ
Keramická dlažba/obklad
A: 9,12 m²
D01
D02
D03
D04
D05
D06
D07
D08
O01
O02
O03
O04
O05
O06
O07
A2
A2
10 860
10 000
3 535
980
2300 (315)
6 345
4 530
1 800
1 515
1 500
1 515