


I. podkategorie

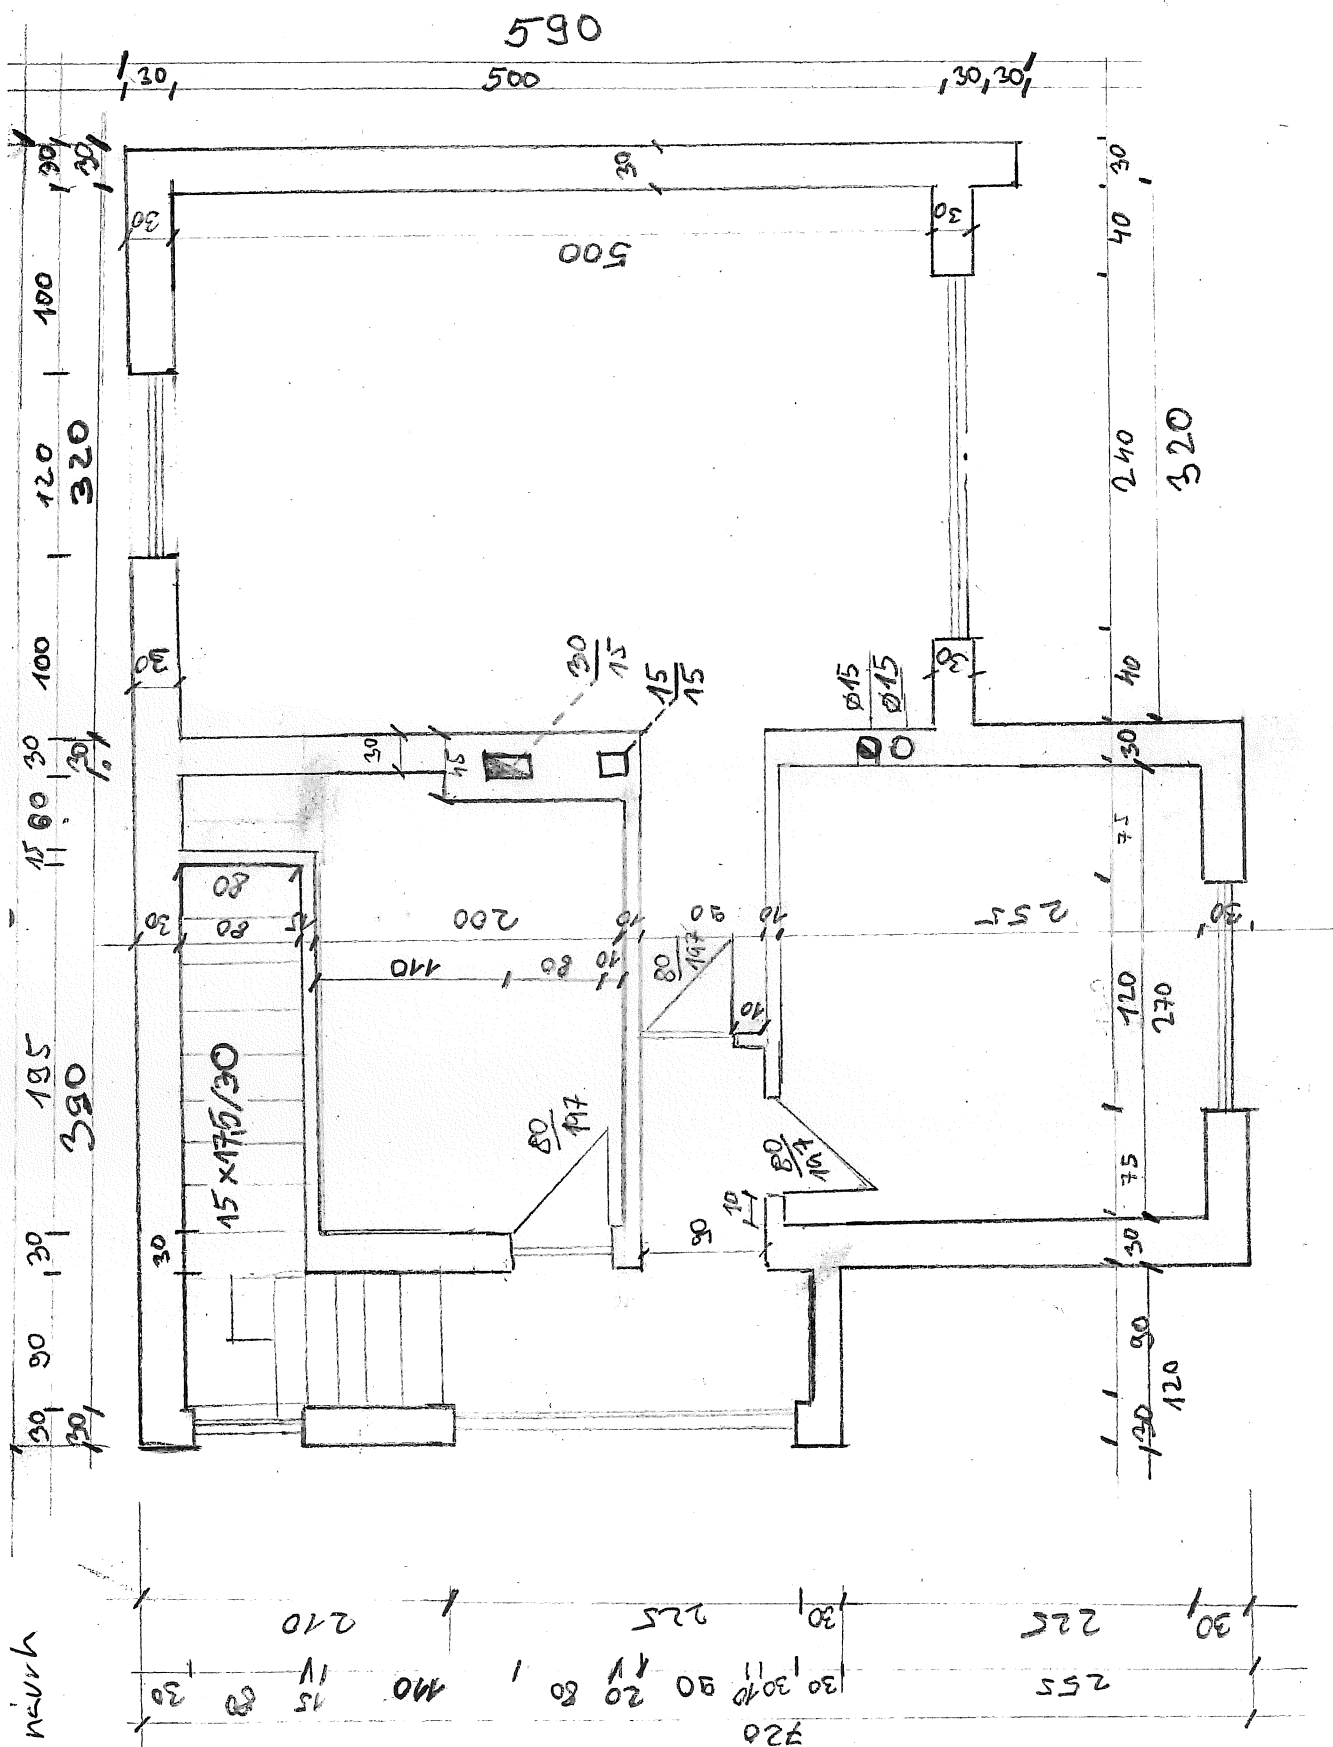

№ 44 - 24.2. 2013 (I. podlažie - novovrhovany stav)