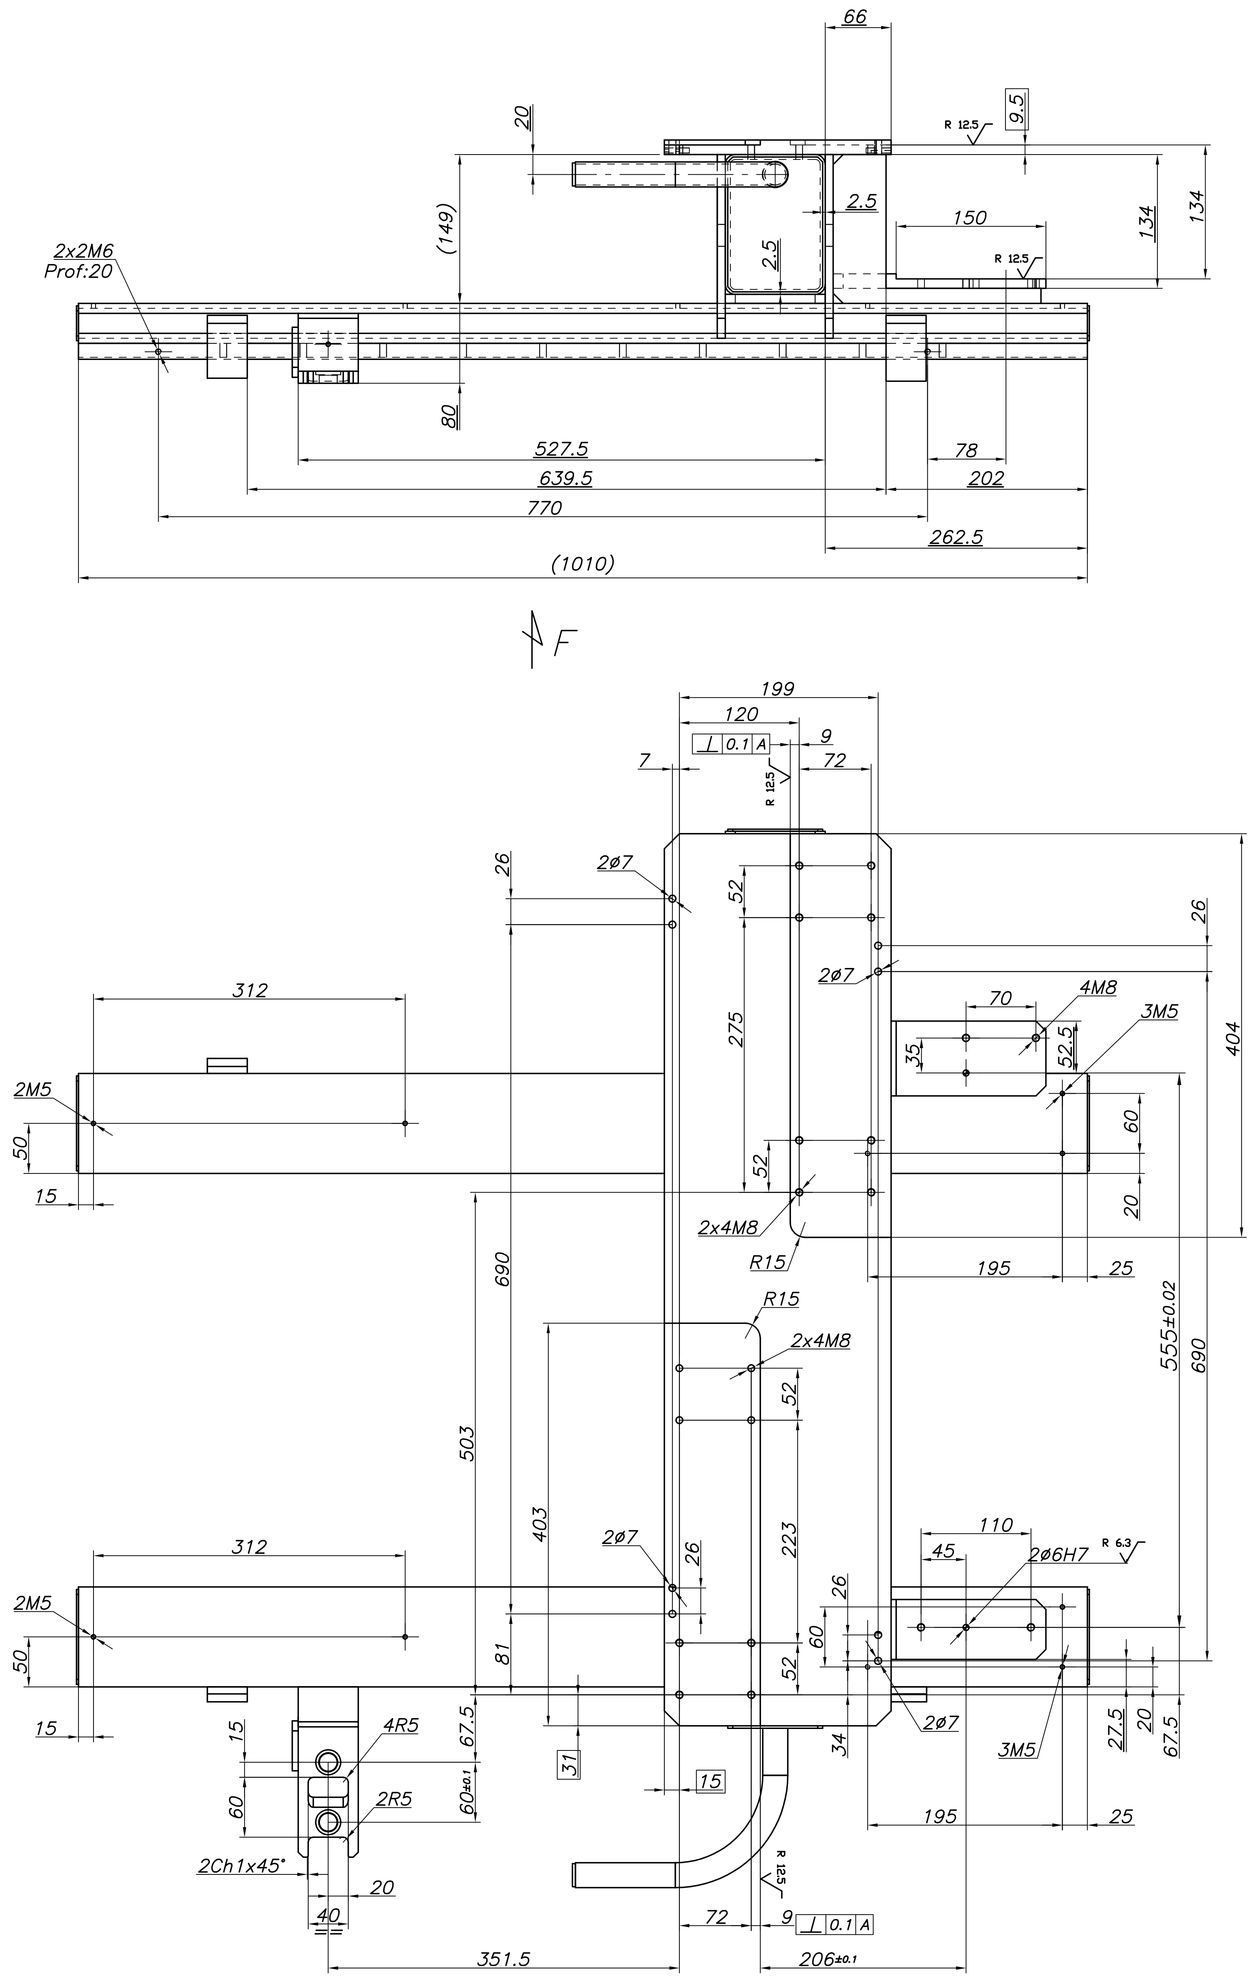

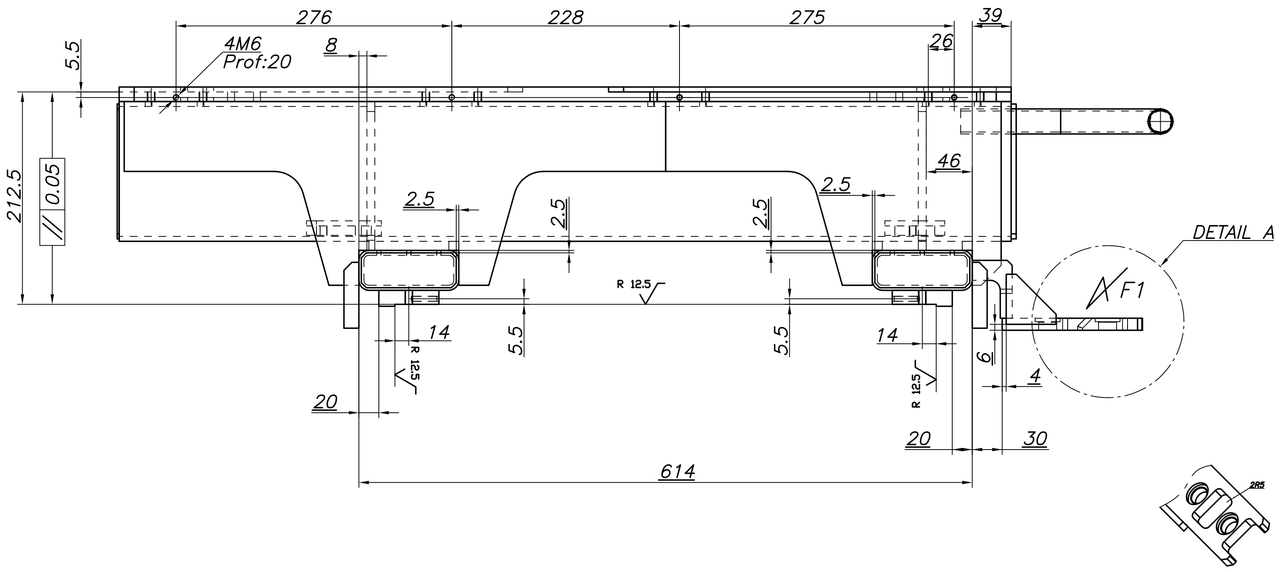

VUE SUIVANT F1

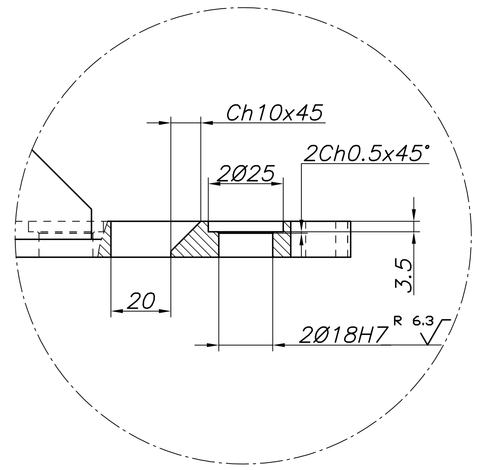

DETAIL A
ECHELLE: 1/1

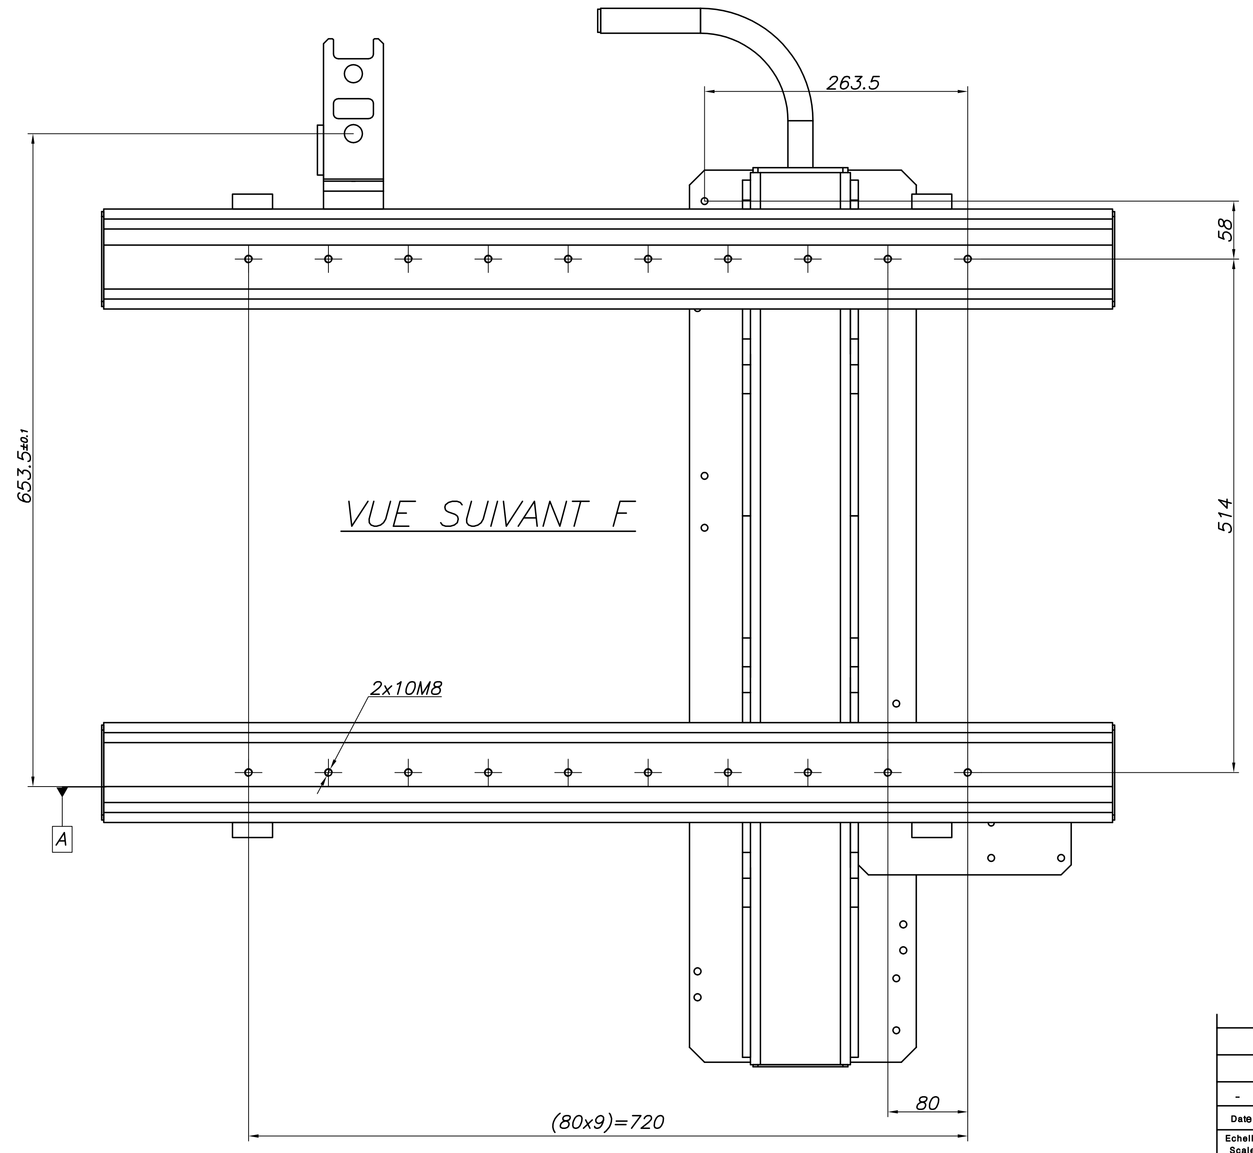

VUE SUIVANT F

MASSE : 88.8 Kg

R 12.5 R 6,3

FACES BRUTES ± 1
FACES USINEES JS13 – JS13
ENTRAXES DE PERCAGES ± 0,2
ENTRAXES TROUS DE PIEDS ± 0,02
CASSER LES ANGLES VIFS

SOUDURE DISCONTINUE
STABILISE APRES SOUDURE
LES COTES DE SOUDURE SONT SOULIGNEES

Date	Nom Name	Modifications Revisions	Repère Item No.	Indice Update
-	-	-	-	-

Echelle Scale: 2:5 (1 CM)
Designation: ~~piece,~~ sous ensemble ou ensemble .
Description: ~~part,~~ sub assembly or assembly.
LIGNE D'ASSEMBLAGE COSTIERES
S_ENS CLINCHAGE PETITES COSTIERES
SUPPORT CHARIOT Y
Format: A0
Matière Material: ENS-SOUDE
Traitement Treatment: PEINTURE
Brut Stock: -

ZI NORD LES PINS
BP 13
F37230 LUYNES

HEXADOME

Chemin CAO: Dwg file identity: -
Système CAO: CAD system: AUTOCAD

Date: 08-2012
Dessiné par: Drawn by: ERGO
Visa: Approved: ERGO

-

HEX7038-1511

Planche Sheet 2/2