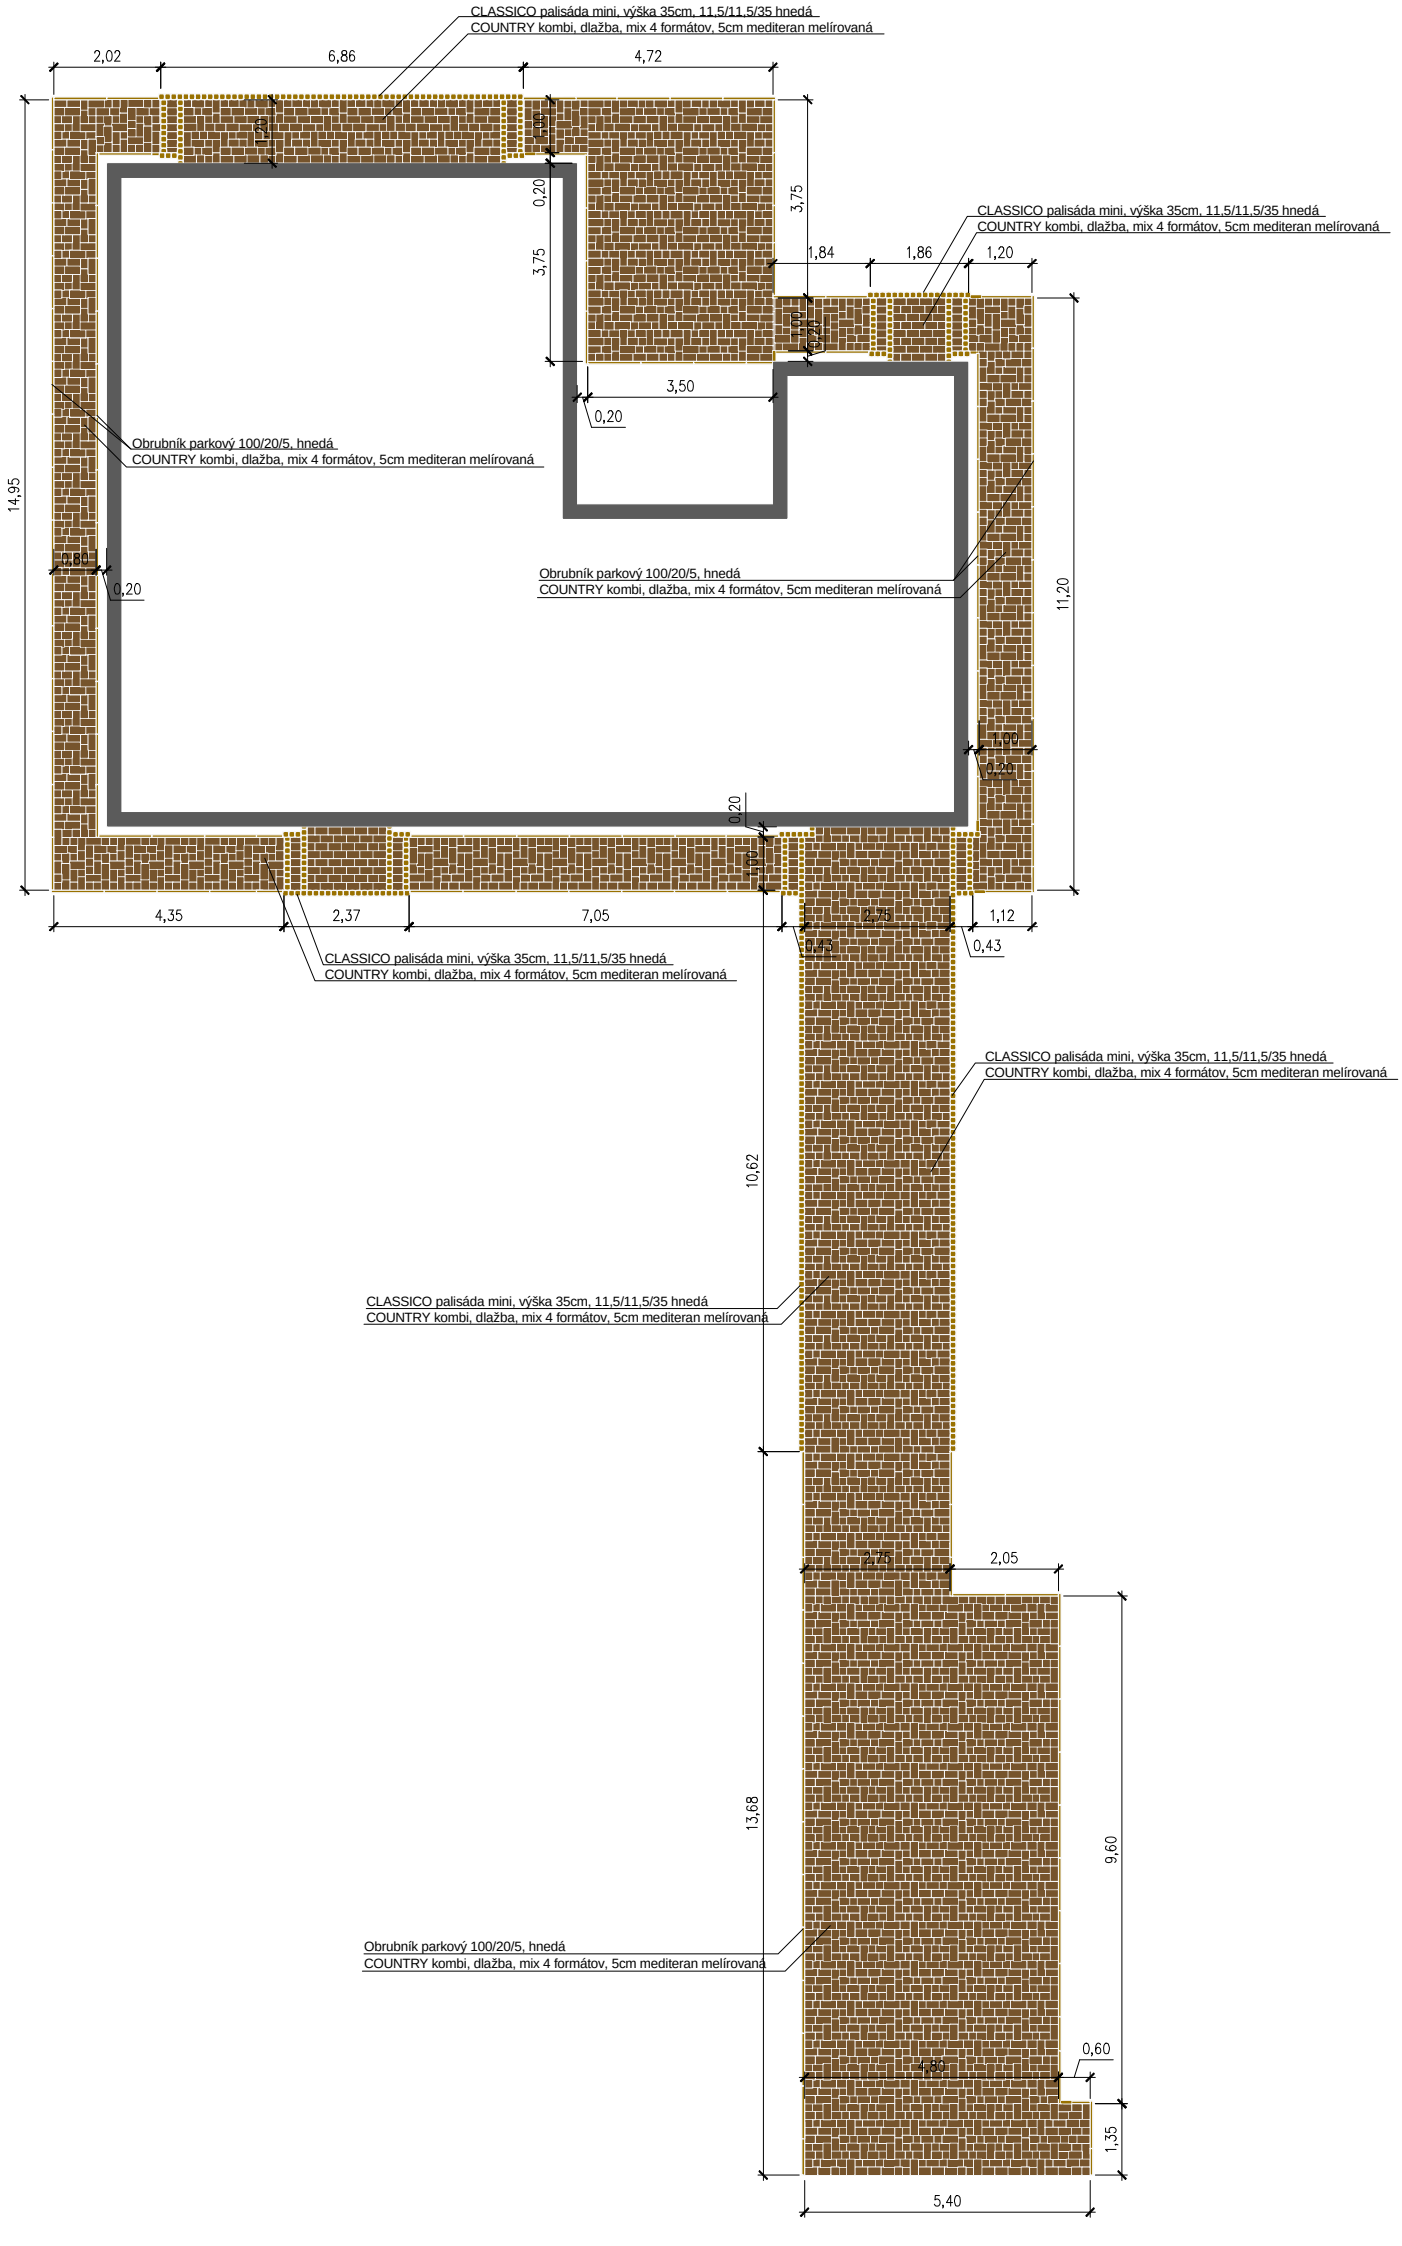
CLASSICO palisáda mini, výška 35cm, 11,5/11,5/35 hnedá
COUNTRY kombi, dlažba, mix 4 formátov, 5cm mediteran melírovaná
2,02
6,86
4,72
1,20
1,00
0,20
3,75
3,75
1,84
1,86
1,20
1,00
0,20
3,50
0,20
Obrubník parkový 100/20/5, hnedá
COUNTRY kombi, dlažba, mix 4 formátov, 5cm mediteran melírovaná
14,95
0,80
0,20
Obrubník parkový 100/20/5, hnedá
COUNTRY kombi, dlažba, mix 4 formátov, 5cm mediteran melírovaná
11,20
1,00
0,20
0,20
1,00
4,35
2,37
7,05
2,75
1,12
0,43
0,43
CLASSICO palisáda mini, výška 35cm, 11,5/11,5/35 hnedá
COUNTRY kombi, dlažba, mix 4 formátov, 5cm mediteran melírovaná
CLASSICO palisáda mini, výška 35cm, 11,5/11,5/35 hnedá
COUNTRY kombi, dlažba, mix 4 formátov, 5cm mediteran melírovaná
10,62
CLASSICO palisáda mini, výška 35cm, 11,5/11,5/35 hnedá
COUNTRY kombi, dlažba, mix 4 formátov, 5cm mediteran melírovaná
2,75
2,05
13,68
9,60
Obrubník parkový 100/20/5, hnedá
COUNTRY kombi, dlažba, mix 4 formátov, 5cm mediteran melírovaná
0,60
4,80
1,35
5,40