
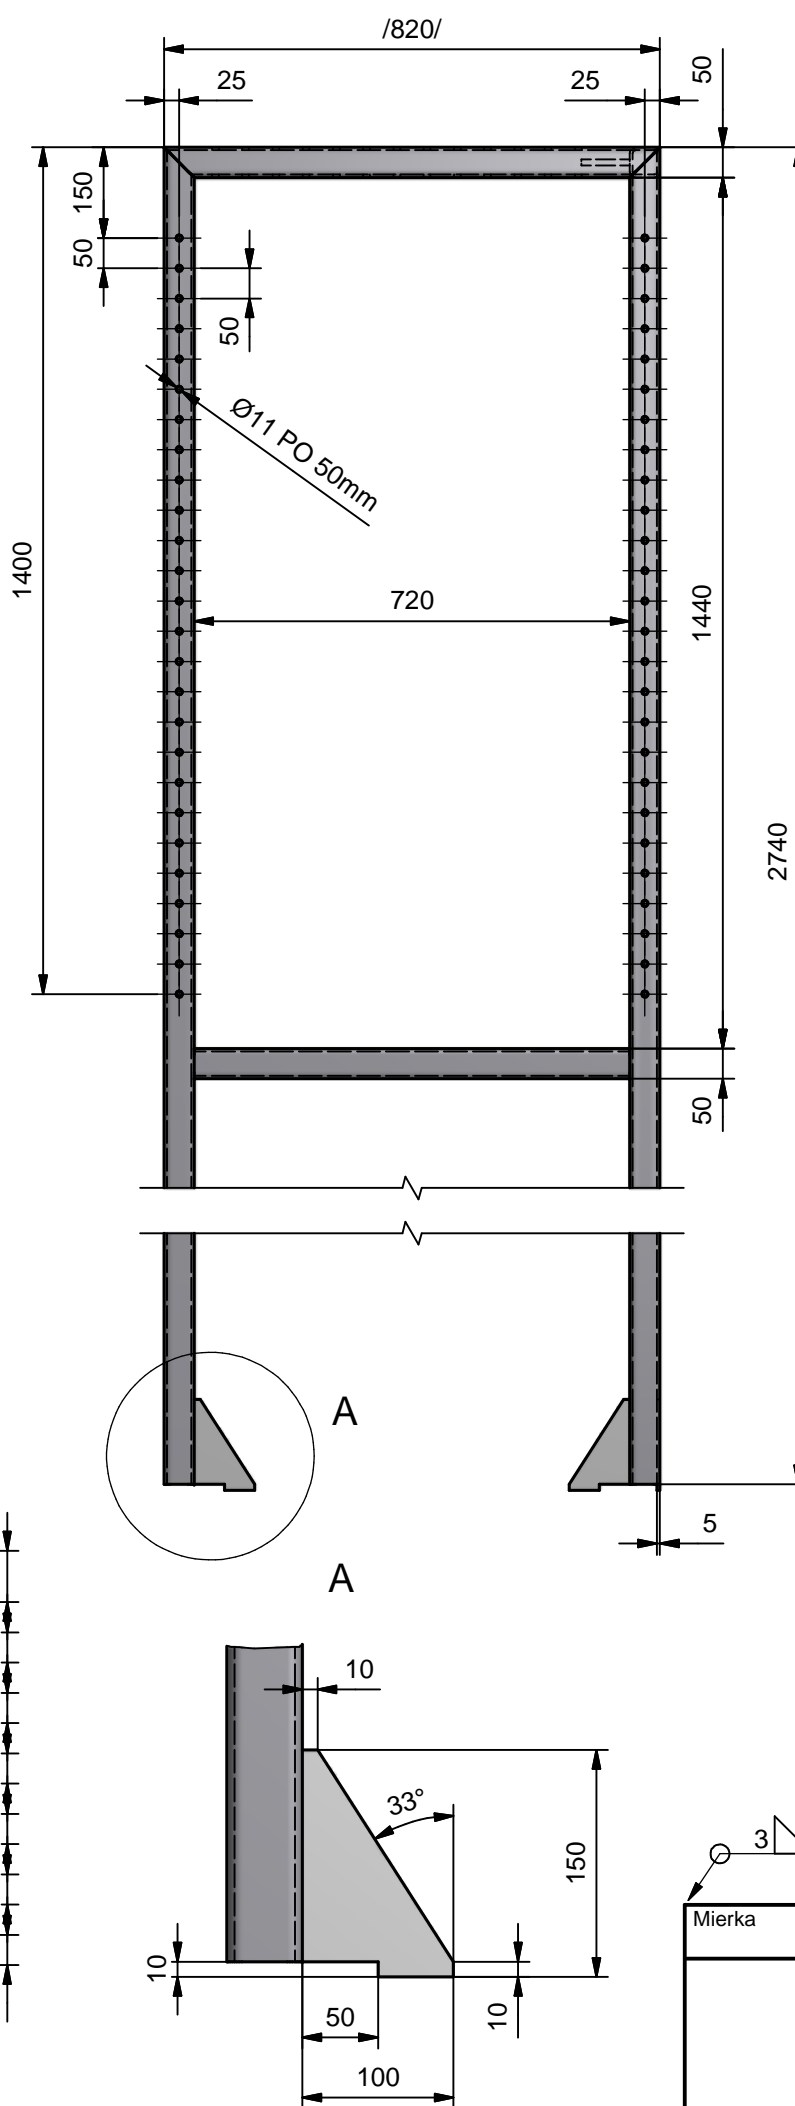


Tento dokument nesmie byť kopirovaný bez nášho písomného povolenia, jeho obsah nesmie byť postúpený tretím osobám, ani neoprávnené použitý. Nedodržanie bude trestne stíhané.

This document must not be copied without our written permission, and the contents thereof must not be imparted to a third party nor be used for any unauthorized purpose. Contravention will be prosecuted.

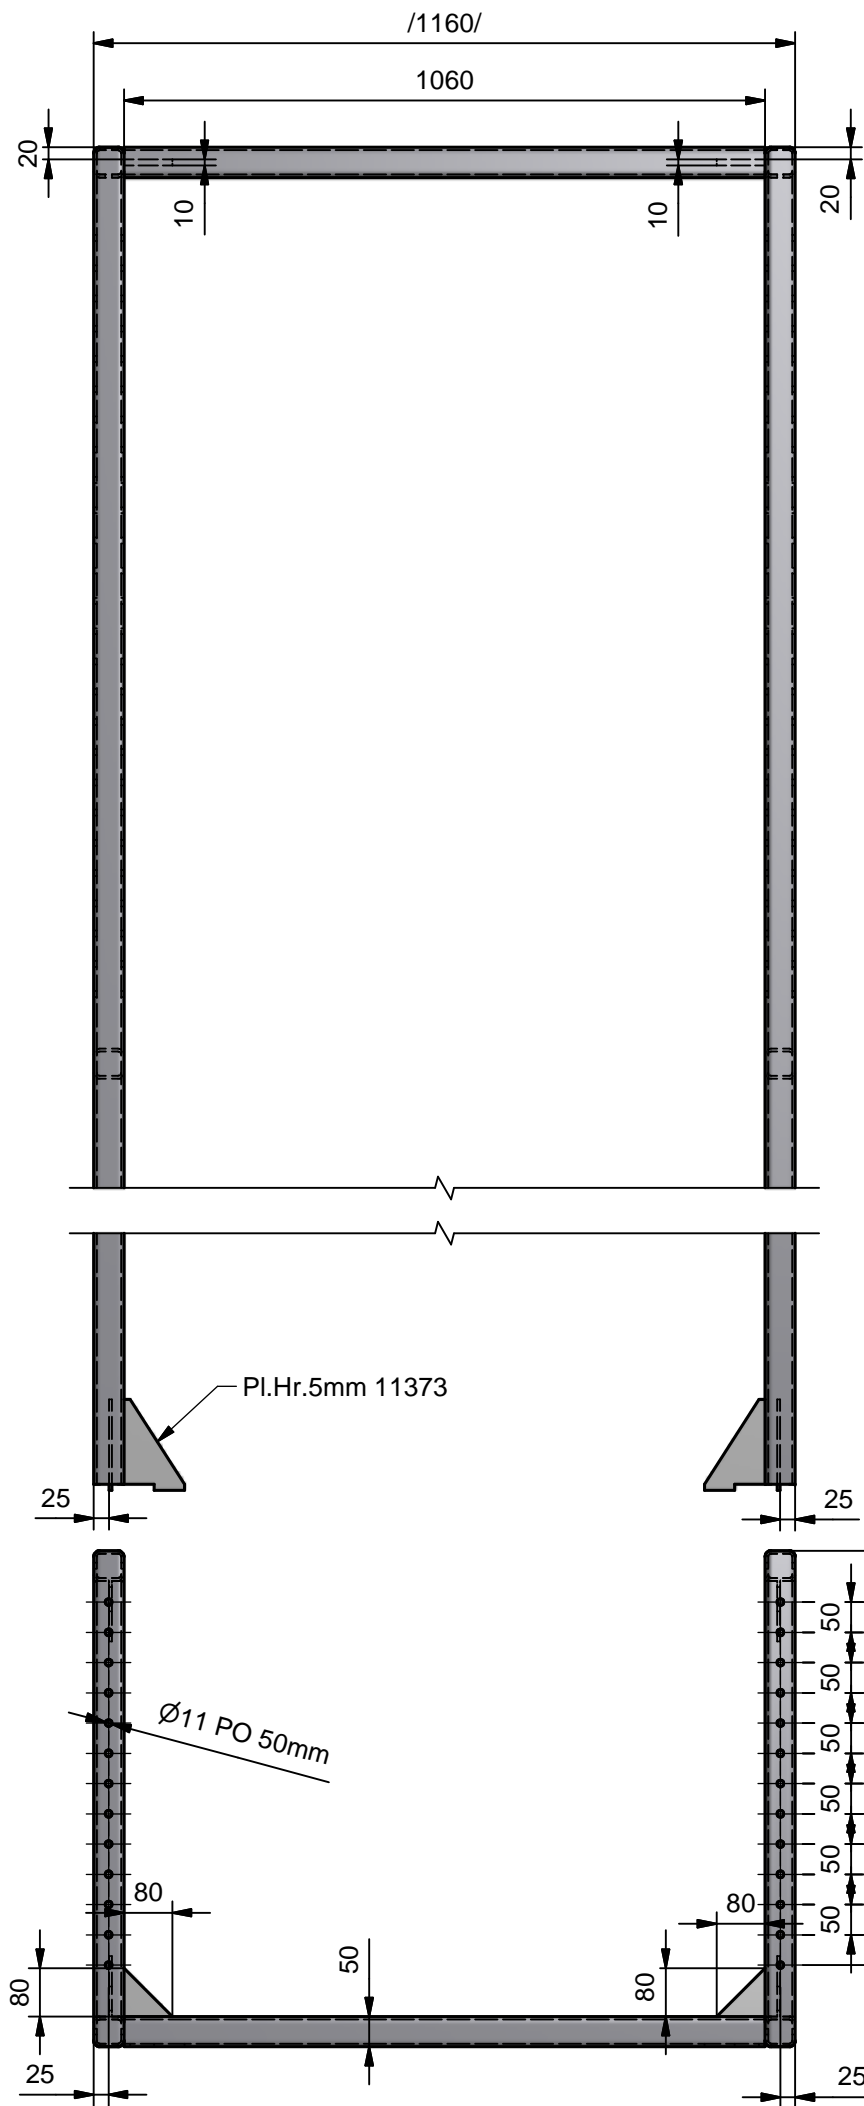

VŠETKY ZVARY PREVIESŤ TAKTO
KONEČNÝ NÁTER ČERVENÁ ZÁKLADNÁ

Mierka	Scale	Kreslil	Drawn	Kontroloval	Checked	Dat.
		MARIO GALA				11.7.2012

NADSTAVBA PALETY

PPC INSULATORS

3-TPV-9549

Č.výkr. Drwg.no. Rev.