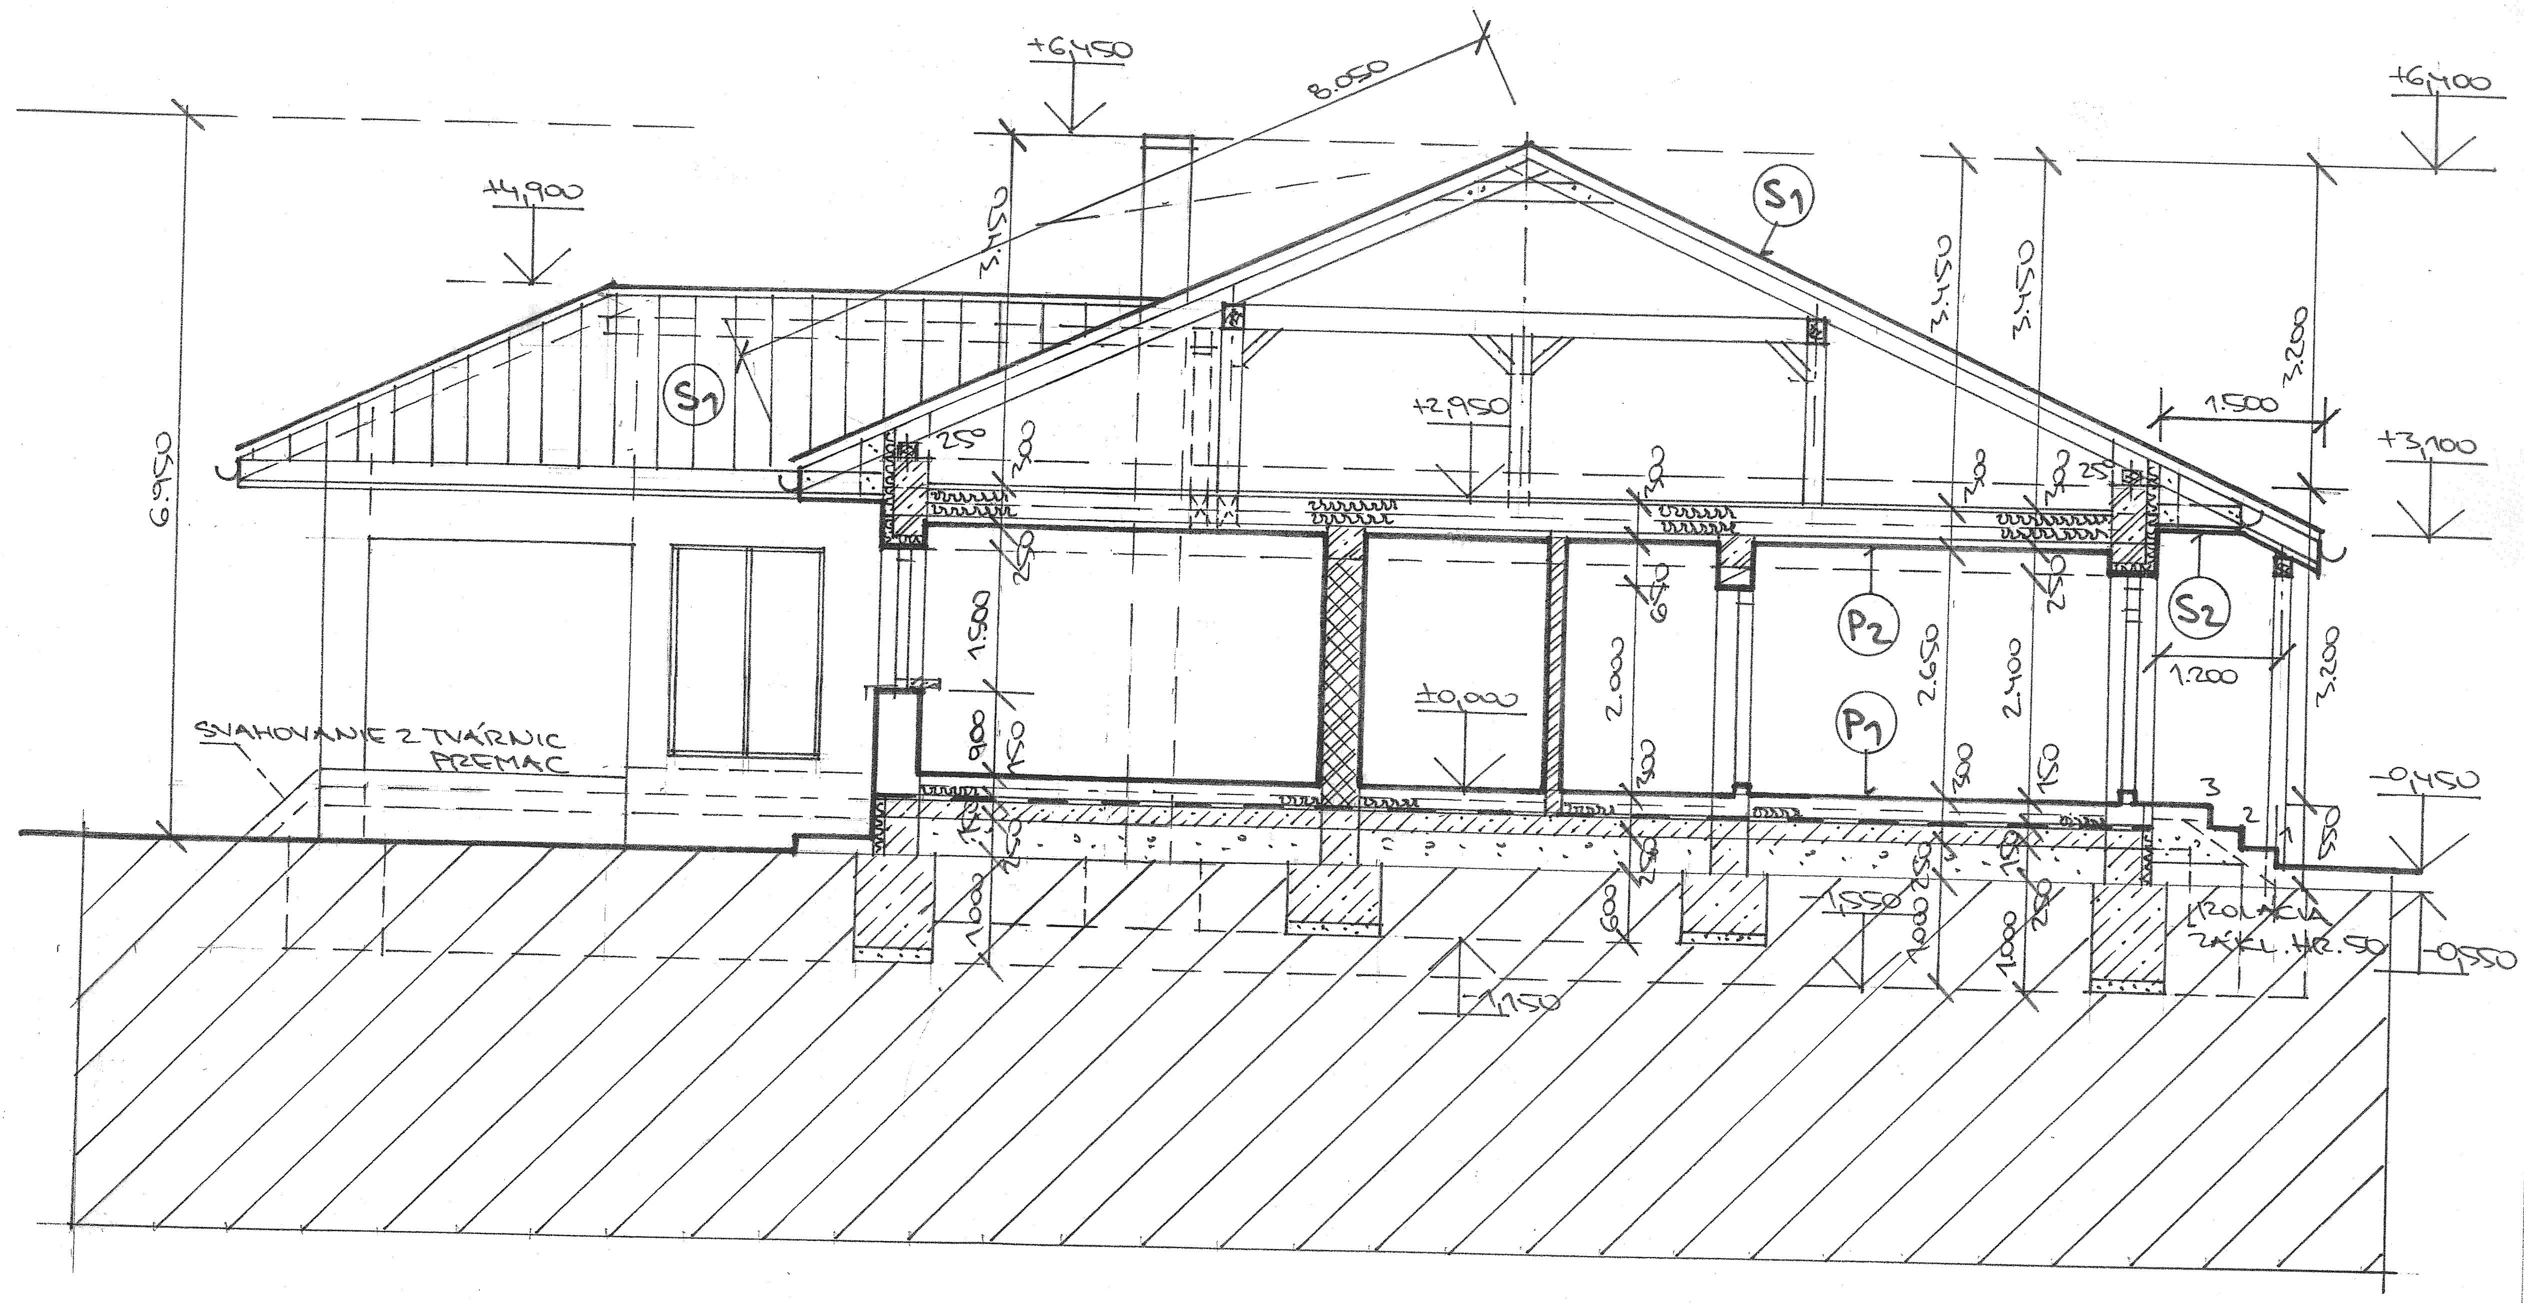
+6,450
8.050
+6,400
+4,900
S1
+2,950
1.500
+3,100
S2
P2
P1
1.200
±0,000
SVAHOVANIE Z TVÁRNIC PREMAC
-0,450
1.550
-1,150
IZOLÁCIA ZÁKL. HR. 50
-0,550
6.950
3.450
3.200
1.500
2.000
2.650
2.400
900
1.000
600