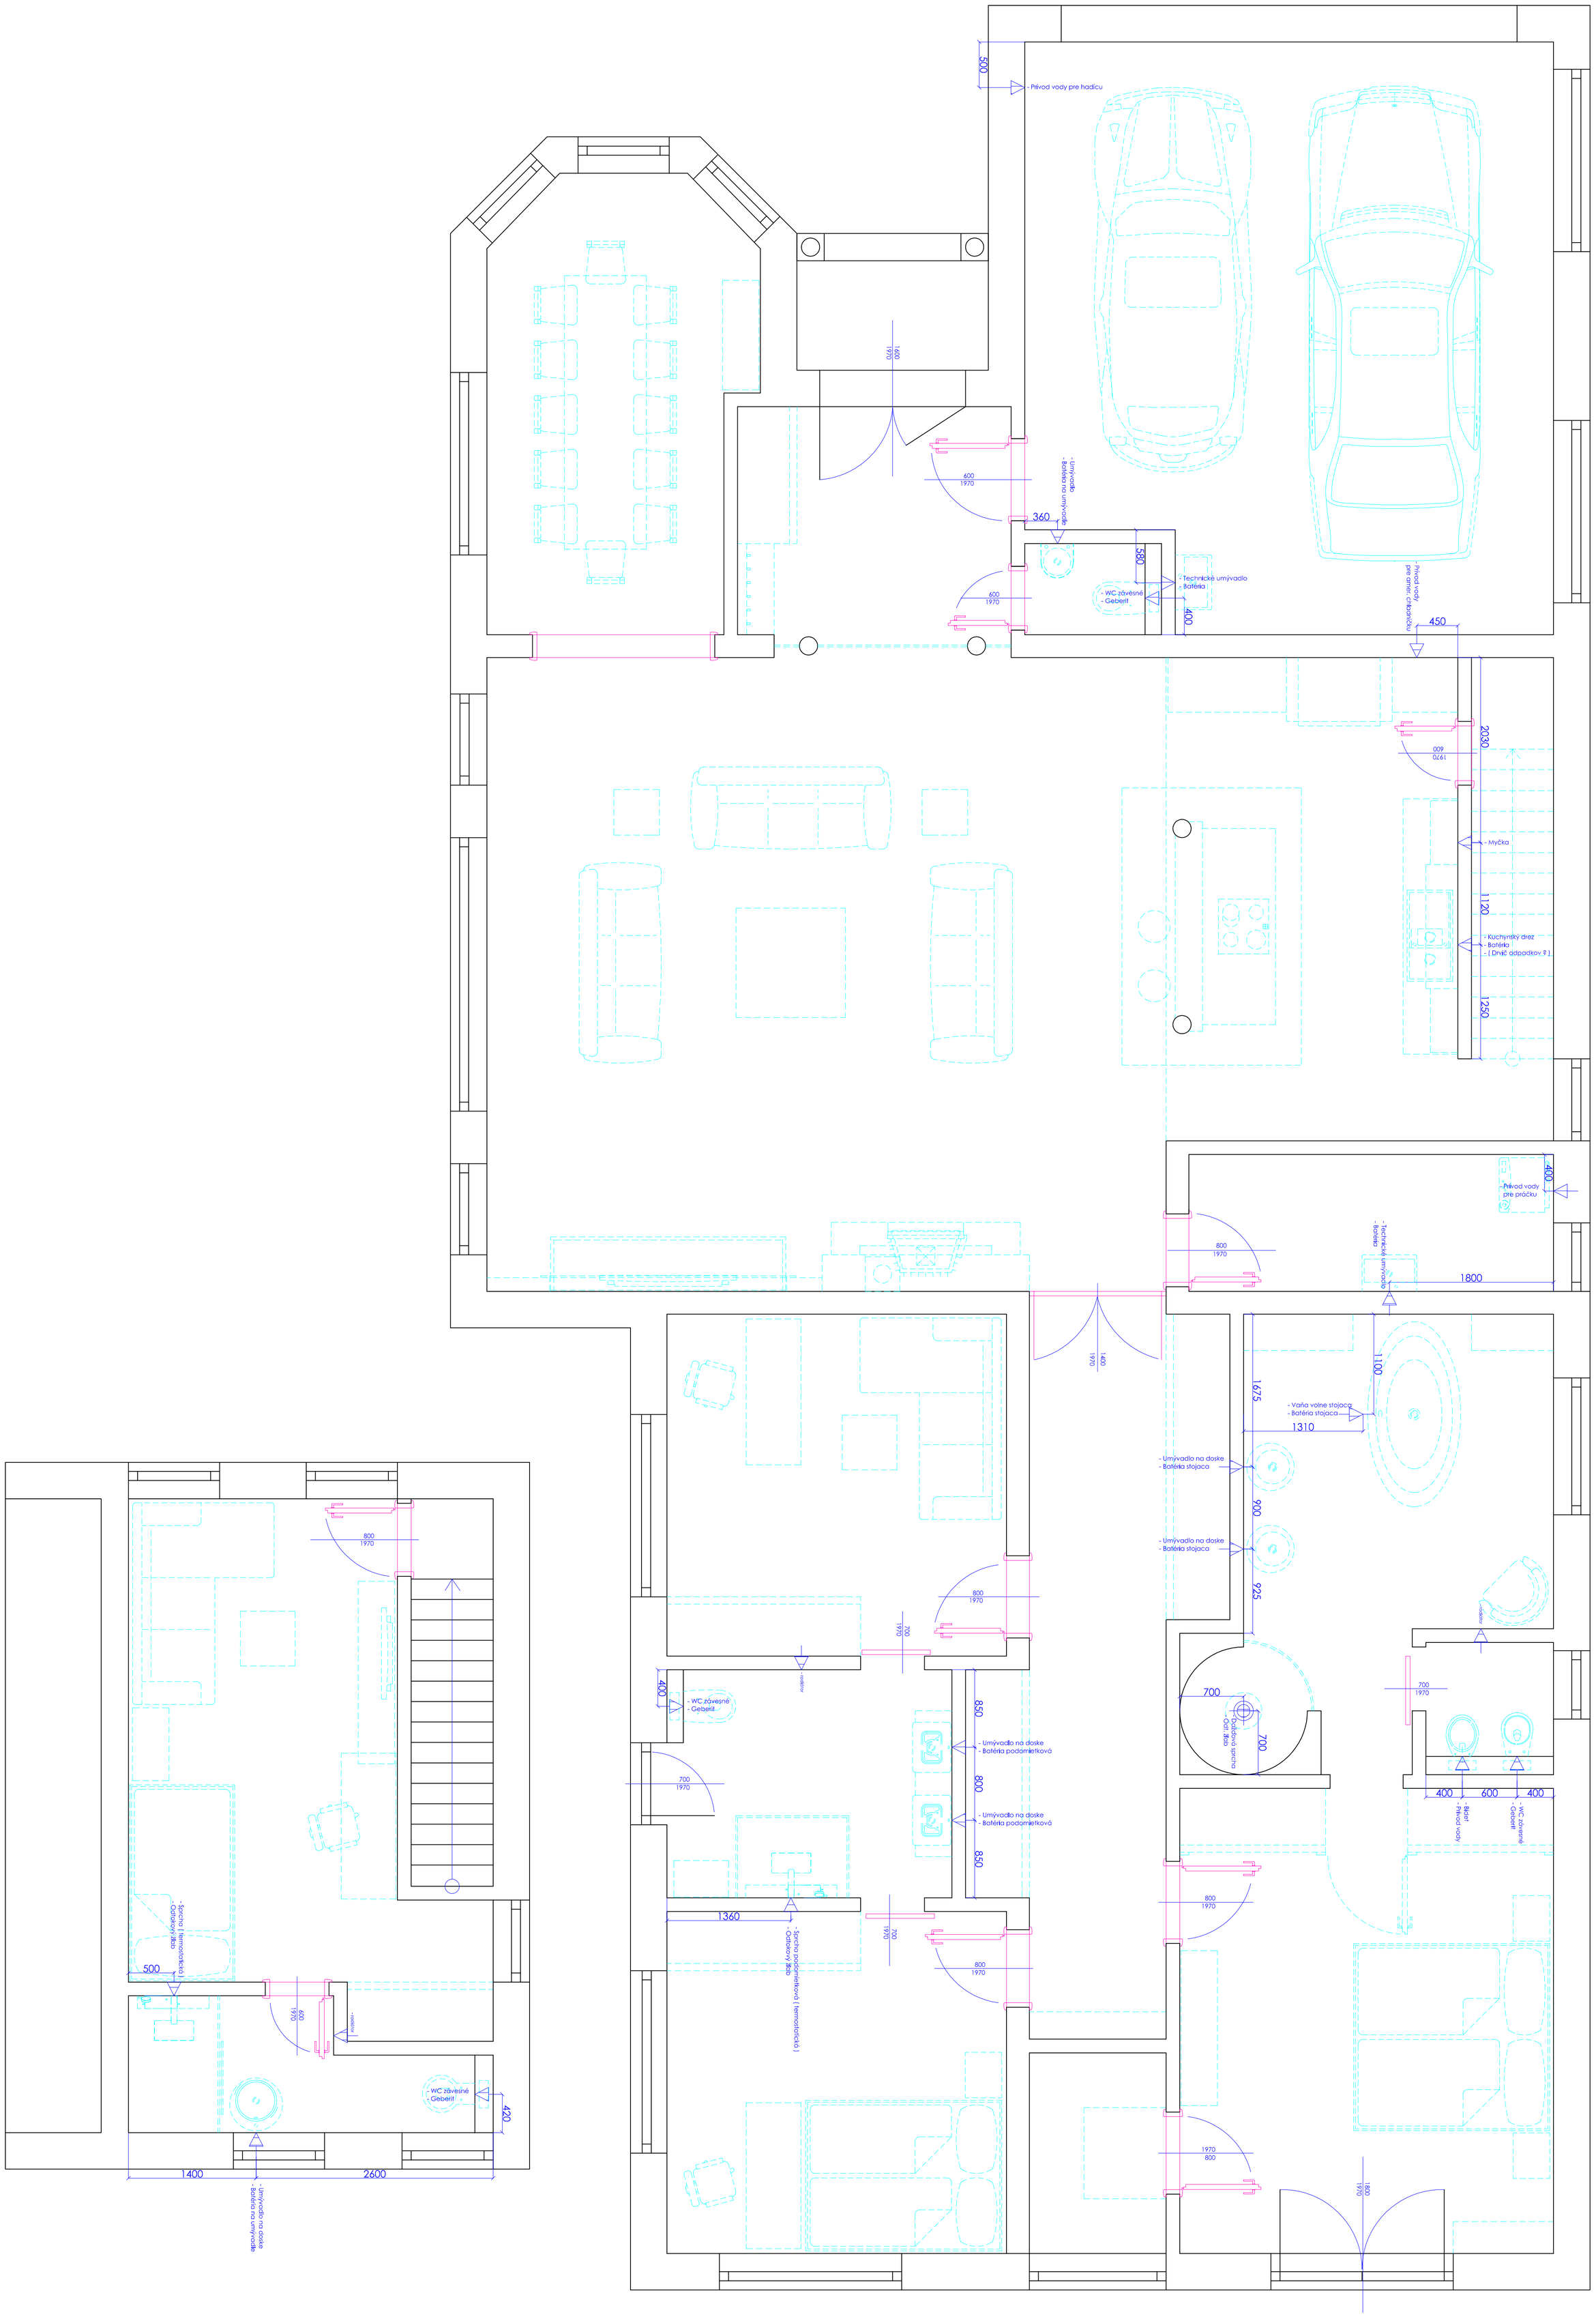
500
- Prívod vody pre hadicu
1600
1970
600
1970
360
- Umývadlo
- Batéria na umývadle
580
- Technické umývadlo
- Batéria
600
1970
- WC závesné
- Geberit
400
- Prívod vody pre americ chlbaničku
450
2030
900
1970
- Myčka
1120
- Kuchynský drez
- Batéria
- (Drvič odpadkov ?)
1250
- Prívod vody pre práčku
400
800
1970
- Technická umývadlo
- Batéria
1800
1400
1970
1675
1100
- Vaňa voľne stojaca
- Batéria stojaca
1310
- Umývadlo na doske
- Batéria stojaca
900
- Umývadlo na doske
- Batéria stojaca
925
800
1970
700
1970
radiátor
700
1970
400
- WC závesné
- Geberit
850
- Umývadlo na doske
- Batéria podomietková
800
- Umývadlo na doske
- Batéria podomietková
850
700
1970
1360
- Sprchy podomietková (termostatická)
- Odtokový žľab
700
1970
800
1970
800
1970
- Sprchová stena
- Odtokový žľab
700
700
400
600
400
- Bidet
- Prívod vody
- WC závesné
- Geberit
800
1970
- Sprchy (termostatická)
- Odtokový žľab
500
600
1970
radiátor
WC závesné
Geberit
420
1400
2600
- Umývadlo na doske
- Batéria na umývadle
1970
800
1800
1970