


SOUSED - PENZION

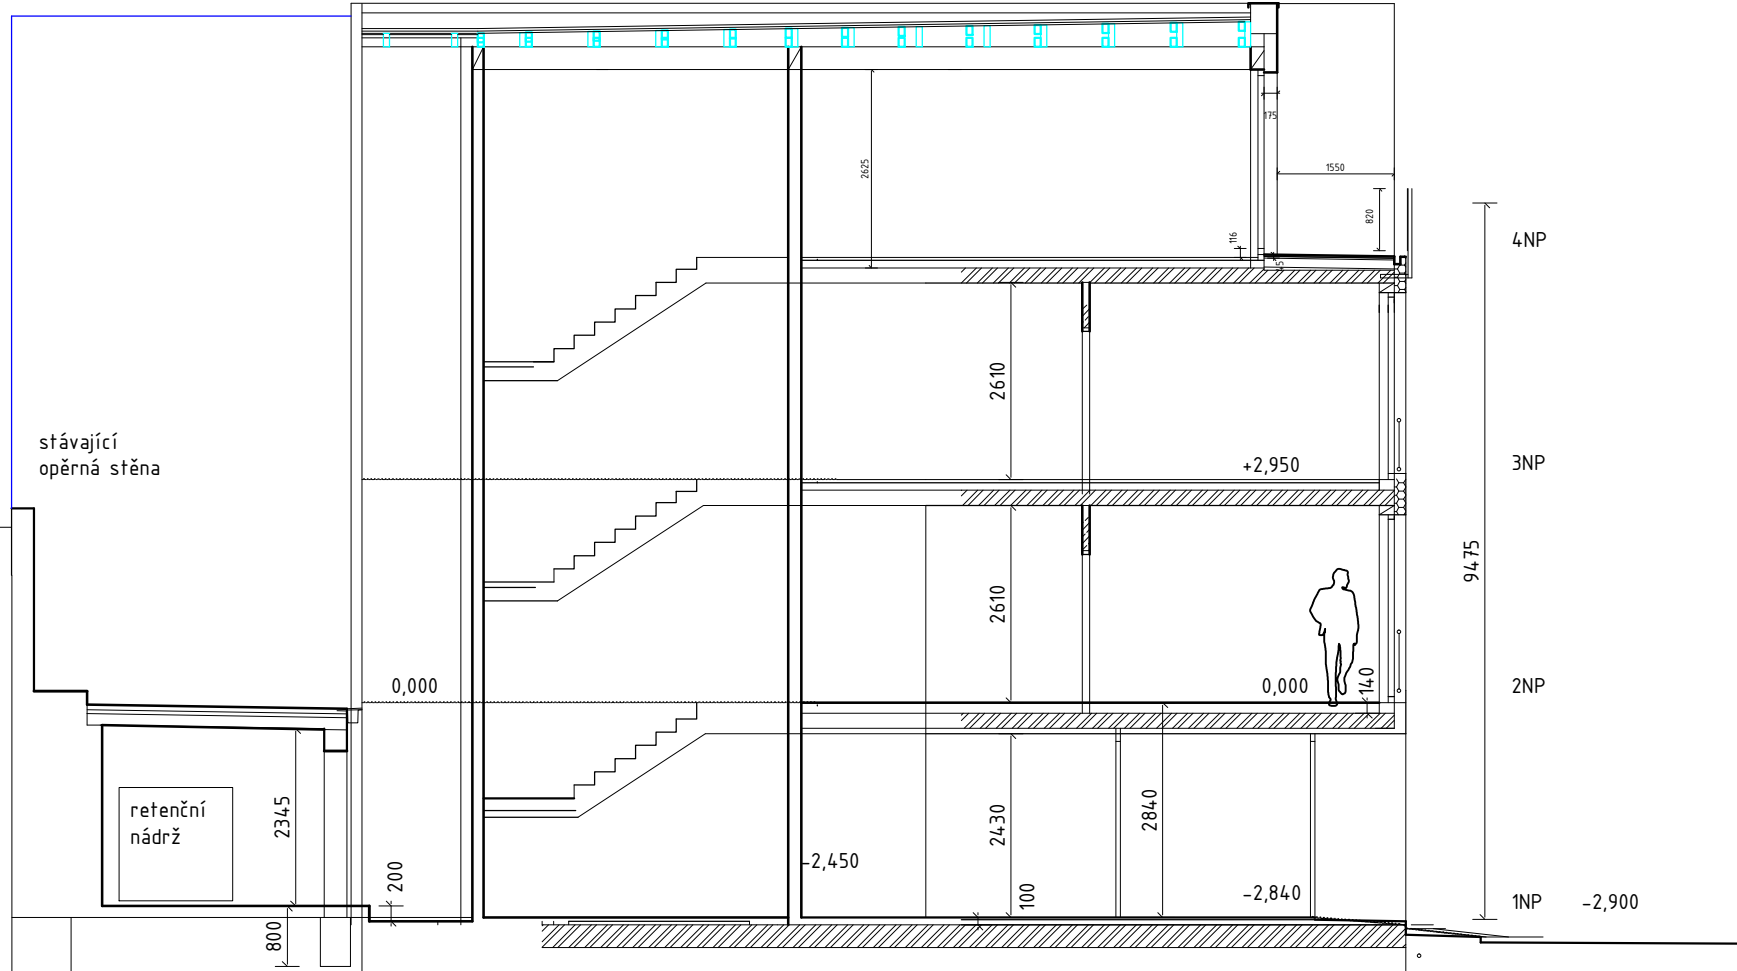

PODÉLNÝ ŘEZ

VÝKRES STŘECHY