


POHLAD NA KONSTRUKCIU OBRAZOVKY
M1:10

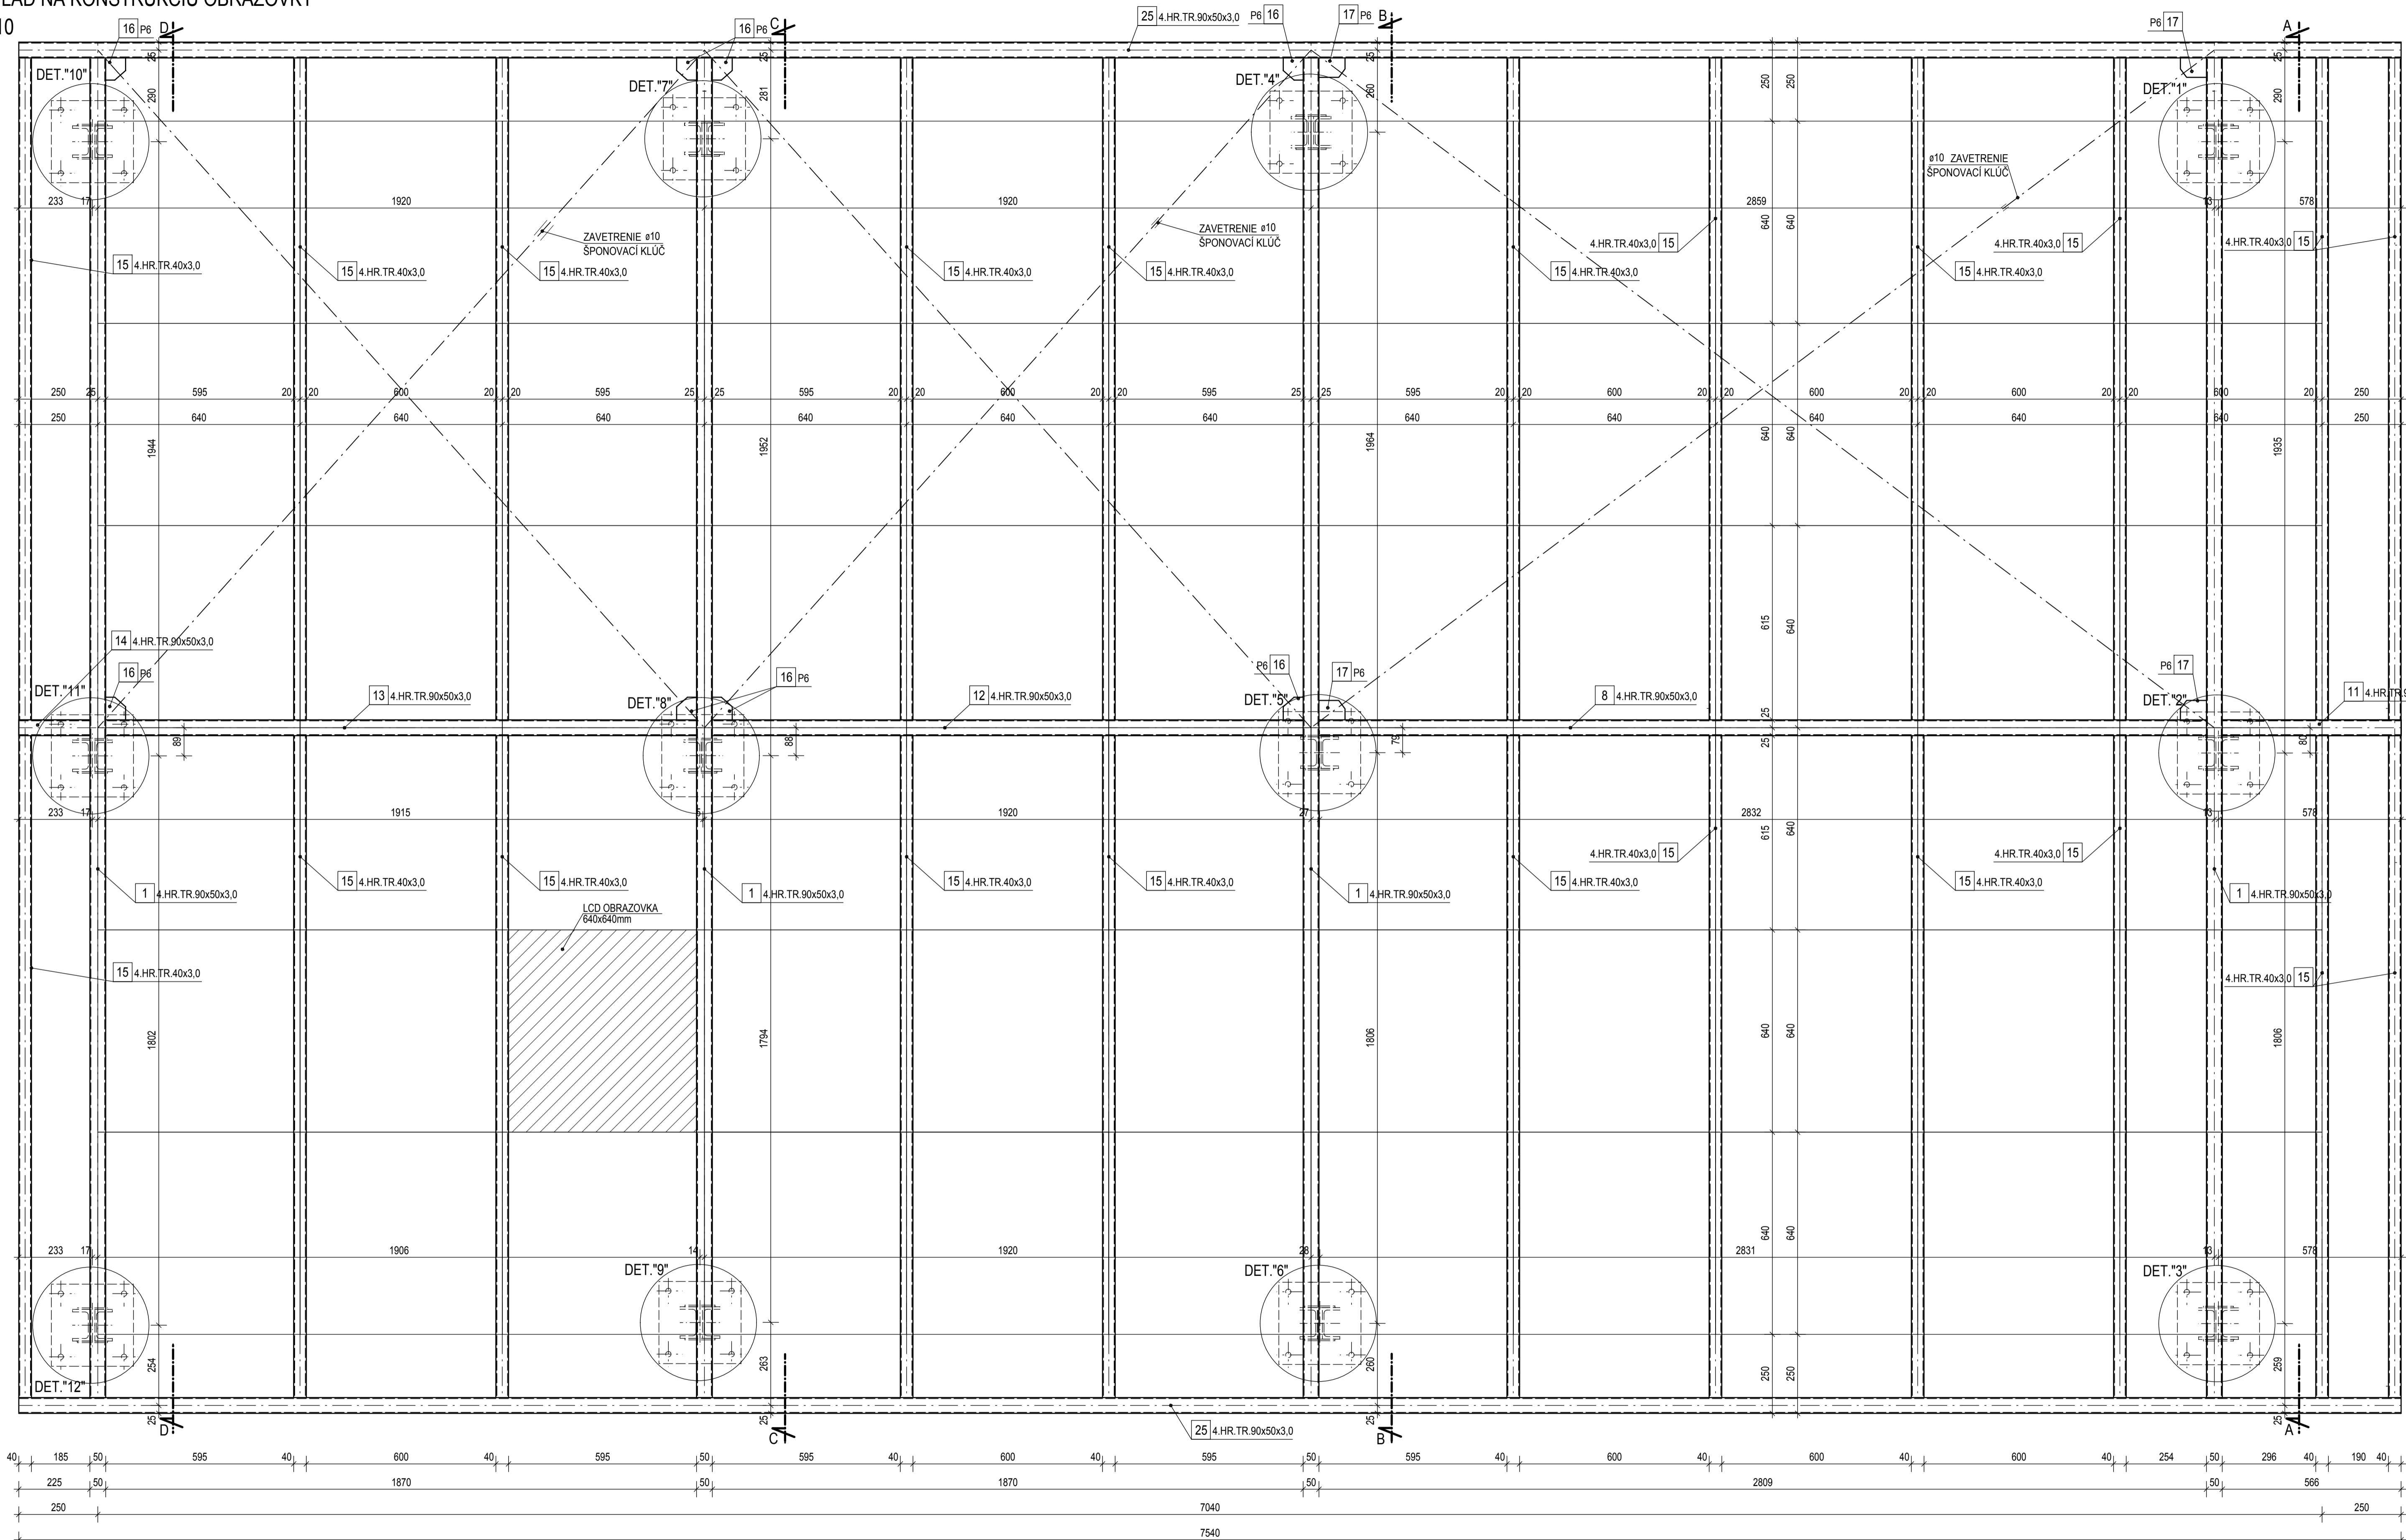

VÝKAZ OCELE

Čís.	PROFIL	DLŽKA [mm]	KS	DLŽKA SPOLU [mm]	kg/m	HMOTNOSŤ SPOLU [kg]	POZNÁMKA
1	4.HR.TR.90x50x3,0	4240	4	16960	6,31	107,02	NOSNÍK
2	UPE100	485	24	11640	9,80	114,07	NOSNÍK
3	PL.200.10...140	140	10	1400	15,70	21,98	PLATŇA
4	PL.250.10...40	40	2	80	19,63	1,57	PLATŇA
5	PL.260.20...260	260	12	3120	40,82	127,36	PLATŇA
6	PL.70.10...30	30	20	600	5,50	3,30	PLATŇA
7	PL.89.10...30	30	20	600	7,00	4,20	PLATŇA
8	4.HR.TR.90x50x3,0	2810	1	2810	6,31	17,73	NOSNÍK
9	PL.150.10...58	58	4	232	11,78	2,73	PLATŇA
10	PL.58.10...120	120	4	480	4,55	2,18	PLATŇA
11	4.HR.TR.90x50x3,0	566	1	566	6,31	3,57	NOSNÍK
12	4.HR.TR.90x50x3,0	1870	1	1870	6,31	11,80	NOSNÍK
13	4.HR.TR.90x50x3,0	1870	1	1870	6,31	11,80	NOSNÍK
14	4.HR.TR.90x50x3,0	225	1	225	6,31	1,42	NOSNÍK
15	4.HR.TR.40x3,0	2095	22	46090	3,24	149,33	NOSNÍK
16	P6	70	8	560	3,30	1,85	PLECH
17	P6	80	4	320	3,77	1,21	PLECH
18	PL.250.10...66	66	3	198	19,63	3,89	PLATŇA
19	PL.200.10...140	140	2	280	15,70	4,40	PLATŇA
20	PL.250.10...100	100	1	100	19,63	1,96	PLATŇA
21	PL.250.10...96	96	1	96	19,63	1,88	PLATŇA
22	PL.250.10...50	50	1	50	19,63	0,98	PLATŇA
23	PL.250.10...68	68	1	68	19,63	1,33	PLATŇA
24	PL.250.10...74	74	3	222	19,63	4,36	PLATŇA
25	4.HR.TR.90x50x3,0	7540	2	15080	6,31	95,15	NOSNÍK
	P5	345	24	8280	3,73	30,88	PLECH
	TYČ ø10	19200	1	19200	2,50	48,00	ZAVETRENIE
HMOTNOSŤ SPOLU [kg]						775,96	
rezerva-zvary, odpad, spojovací mat.:						5,0%	
HMOTNOSŤ CELKOM [kg]:						814,76	

Poznámka:

- POSLEDNÝ STAV VÝKRESOV POROVIŇAŤ S POSLEDNÝM STAVOM NA STAVBE
- PRÍPADNÉ ZMENY NEZAKRESIŤE VO VÝKRESE KONZULTOVAŤ SO STATKOM
- DLŽKY VO VÝKRESE SÚ KÓTOVANE V MILIMETROCH (mm)
- VEĽKOSŤ ZVARU ODOPOVEDÁ HODNOTE α

Materiál:

OCEL: S 235

-VO- TYP VÝKRESU: VÝKRES OCELE

KRYTIE:

ZMENA	DÁTUM	POPIS ZMENY	MENO	PODPIS
A	31.10.2013	Zmena prierezov v konštrukcii	Michal Pták	
B	22.1.2014	Úprava rozostupu profilov UPE 100	Michal Pták	
C	12.5.2015	Zmena typu LCD obrazovky	Ing. Michal Pták	

STUPENŔ PROJEKTOVEJ DOKUMENTÁCIE		REALIZAČNÝ PROJEKT STAVBY		INVESTOR:
VISTA REAL s.r.o. MOYZESOVÁ 4/A 902 01 PEZINOK		NÁZOV A Miesto STAVBY: PANORAMA CENTRUM MOYZESOVÁ ULICA, PEZINOK		VISTA REAL s.r.o. MOYZESOVÁ 4/A 902 01 PEZINOK
SPRACOVATEĽ PROFESNIE/ČASŤI		AUTOR	VYPRACOVÁVATEĽ	FORMÁT
Ing. arch. Vladimír Halamčík		Ing. arch. Vladimír Halamčík	Ing. Marika Côttschal, Ing. Michal Pták	10A4
PROJEKČNÁ KANCELÁRIA GOTTSCHAL s. r. o. Mladobovianska 1, 30201 Pezinsk Tel. 003 594 547, mobil: 0902 432 707 g.p.gottschal@gmail.com		ZODPOVEDNÝ PROJEKTANT	Ing. Marika Májová	MIERKA
		PROFESIA	Stavka	M 1:10
		ČASŤ PD	E 1.2	DÁTUM
				MÁJ 2015
				STAVBEHNÝ OBJEKT
				SO-01
				STUPENŔ
				LEVEL
				PROFESIA
				OSLOVŇV
				REVIZIA