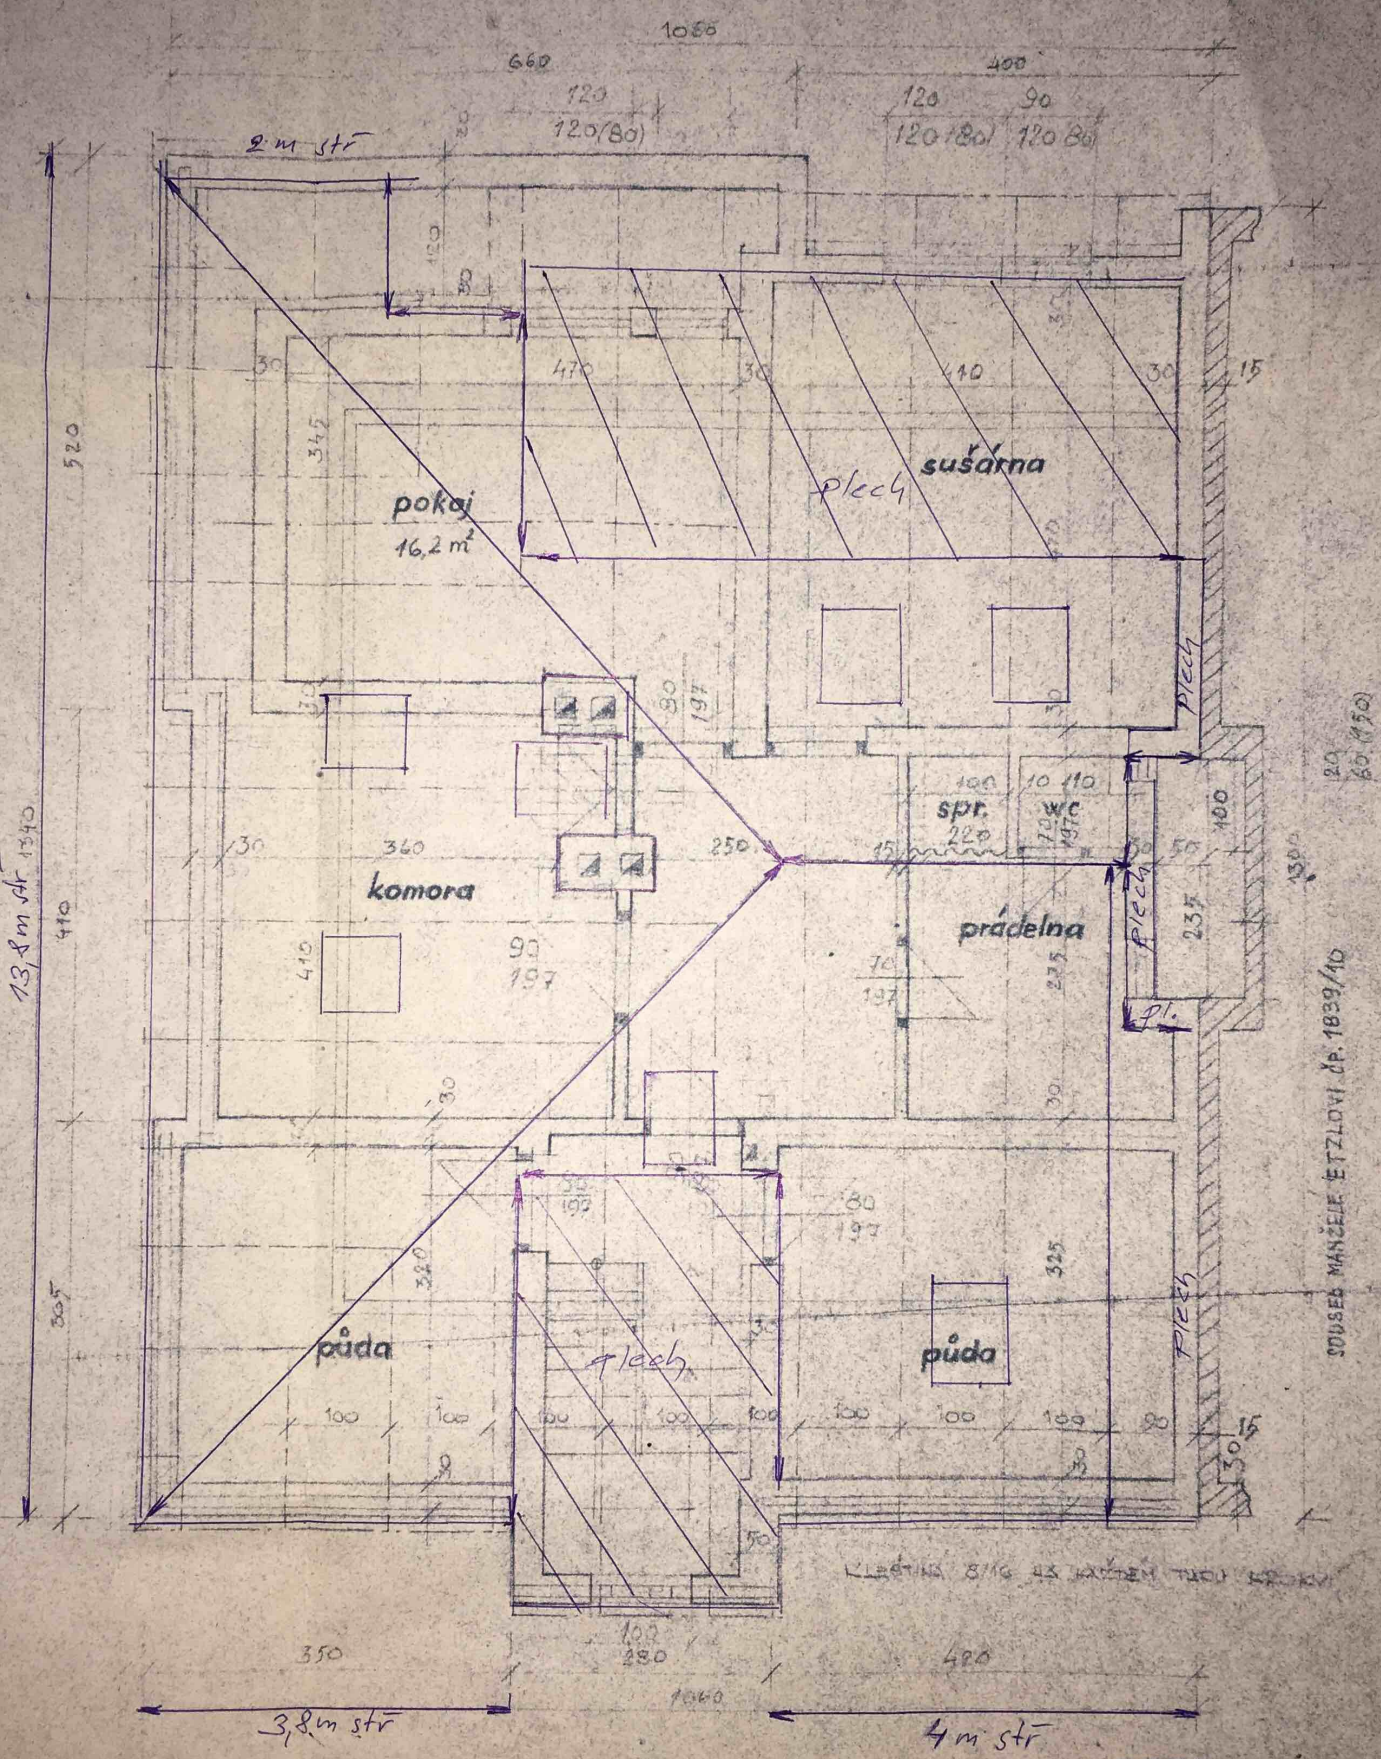

1080
660
400
120
120(80)
120
90
120(80)
120(80)
2 m stř
pokoj
16,2 m²
sušárna
plech
komora
spr.
wc
prádelna
plech
pl.
půda
plech
půda
plech
13,8 m stř
3,8 m stř
4 m stř
SOUSED MANŽELE ETZLOVI čp. 1839/10

PODKROVÍ