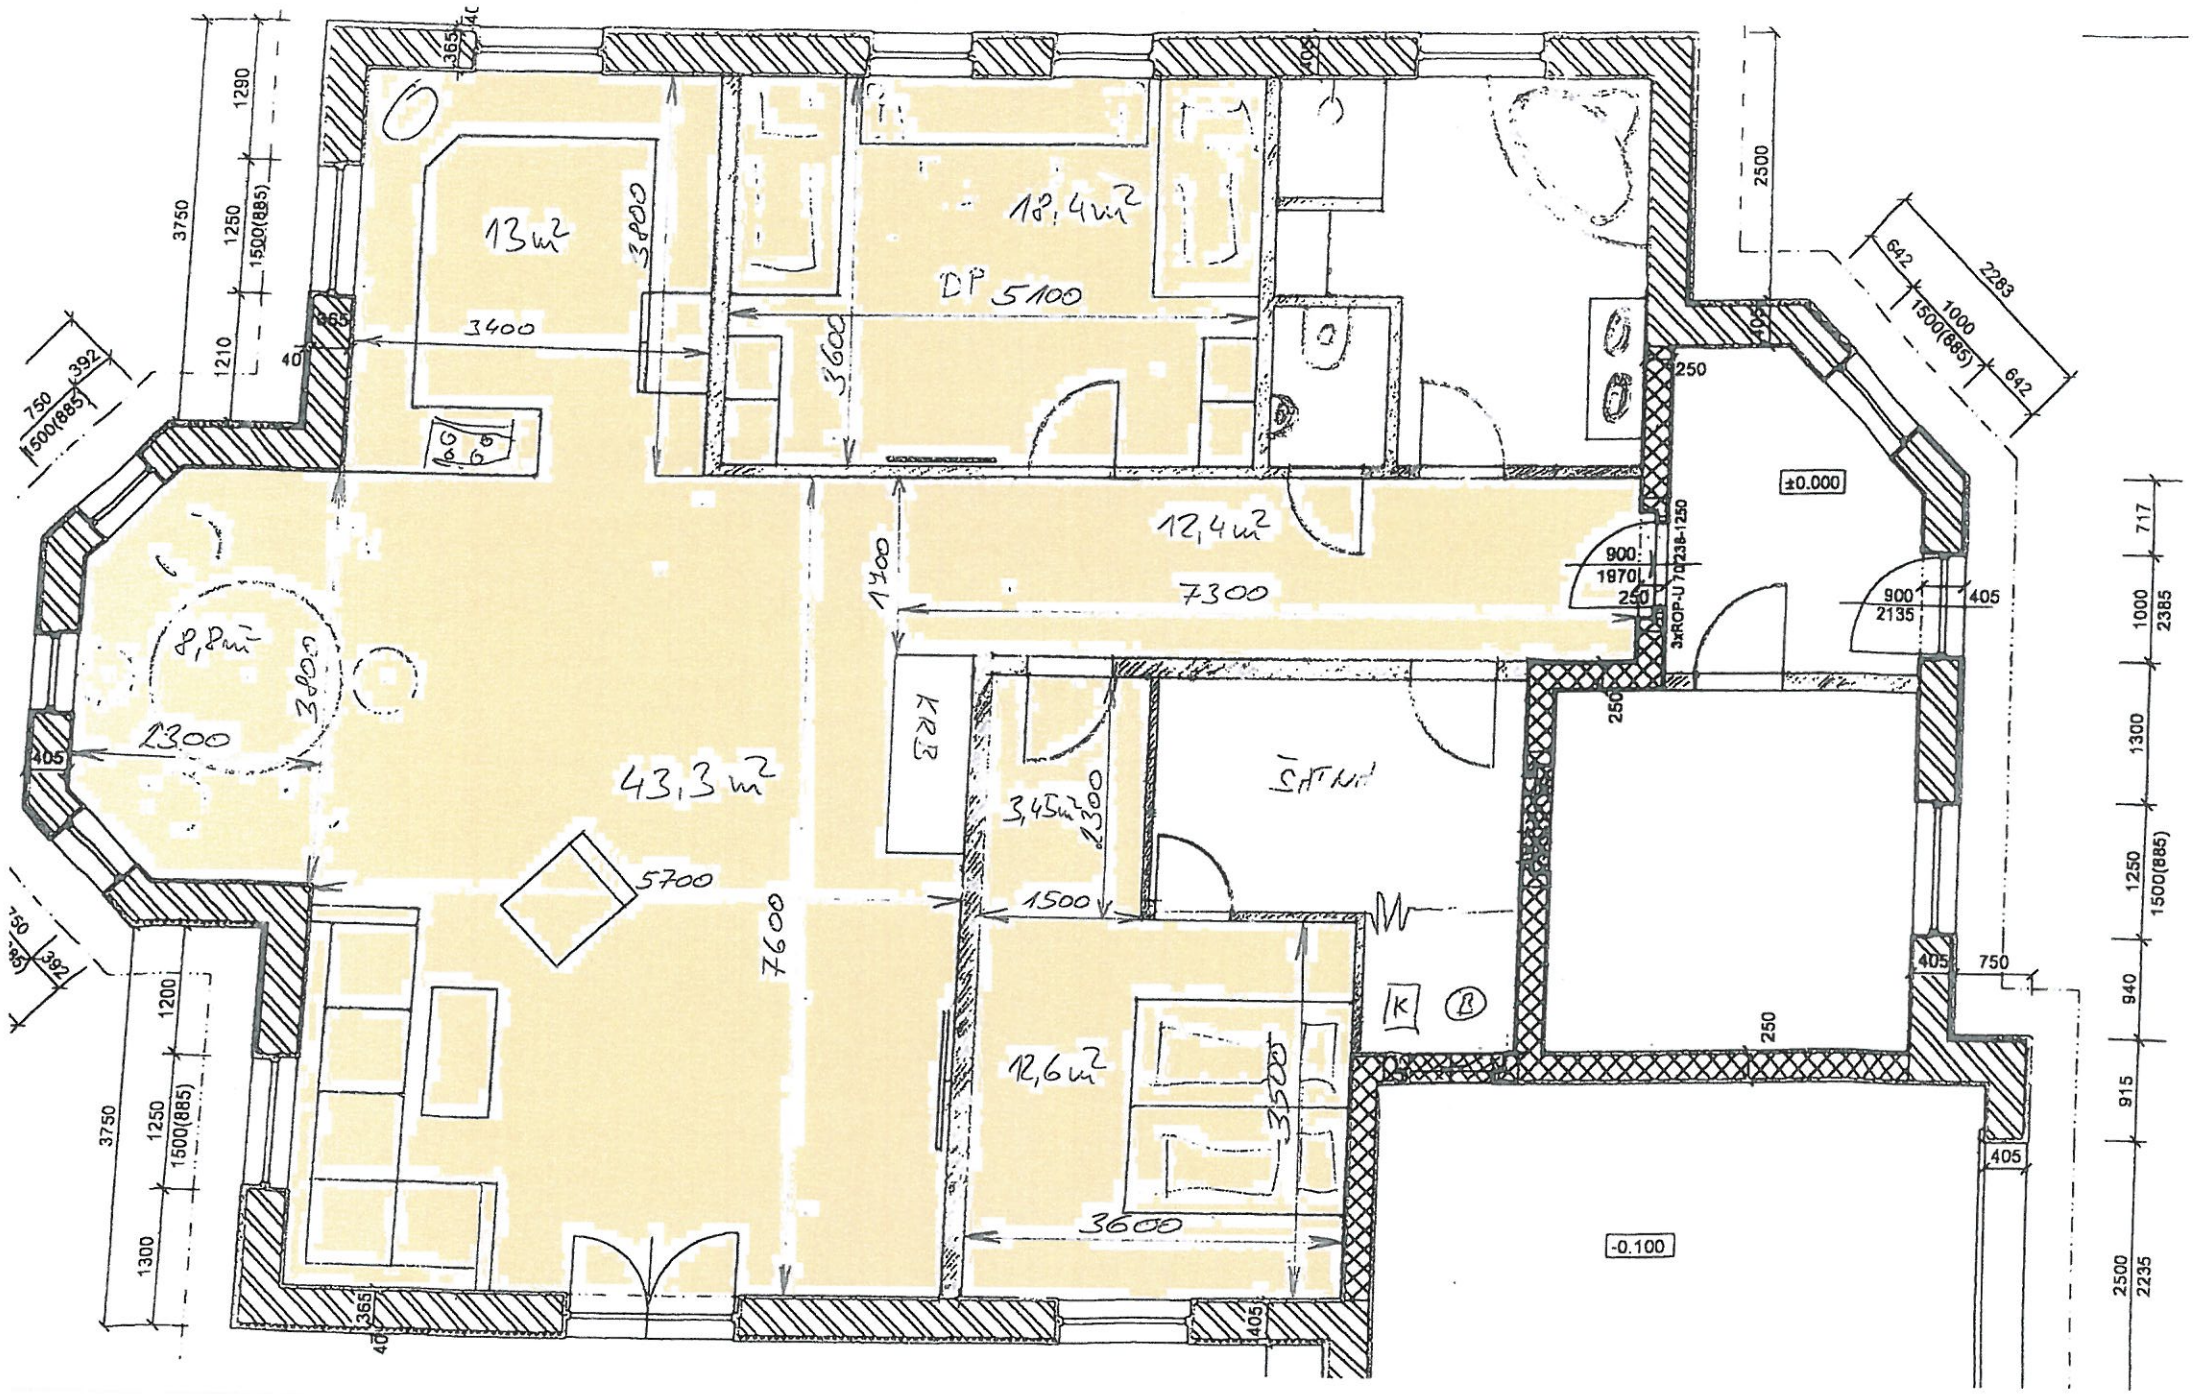
13m²
12,4m²
DP 5100
3400
3600
3800
12,4m²
7300
1400
±0.000
8,8m²
2300
43,3m²
5700
7600
KRB
3,45m²
1300
1500
ŠATNÍ
12,6m²
3500
3600
-0.100
3xROP-J 70238-1250
900
1970
250
900
2135
405
750
642
2283
1000
1500(885)
2500
717
2385
1300
940
915
2235
1290
1250
1210
392
365
40