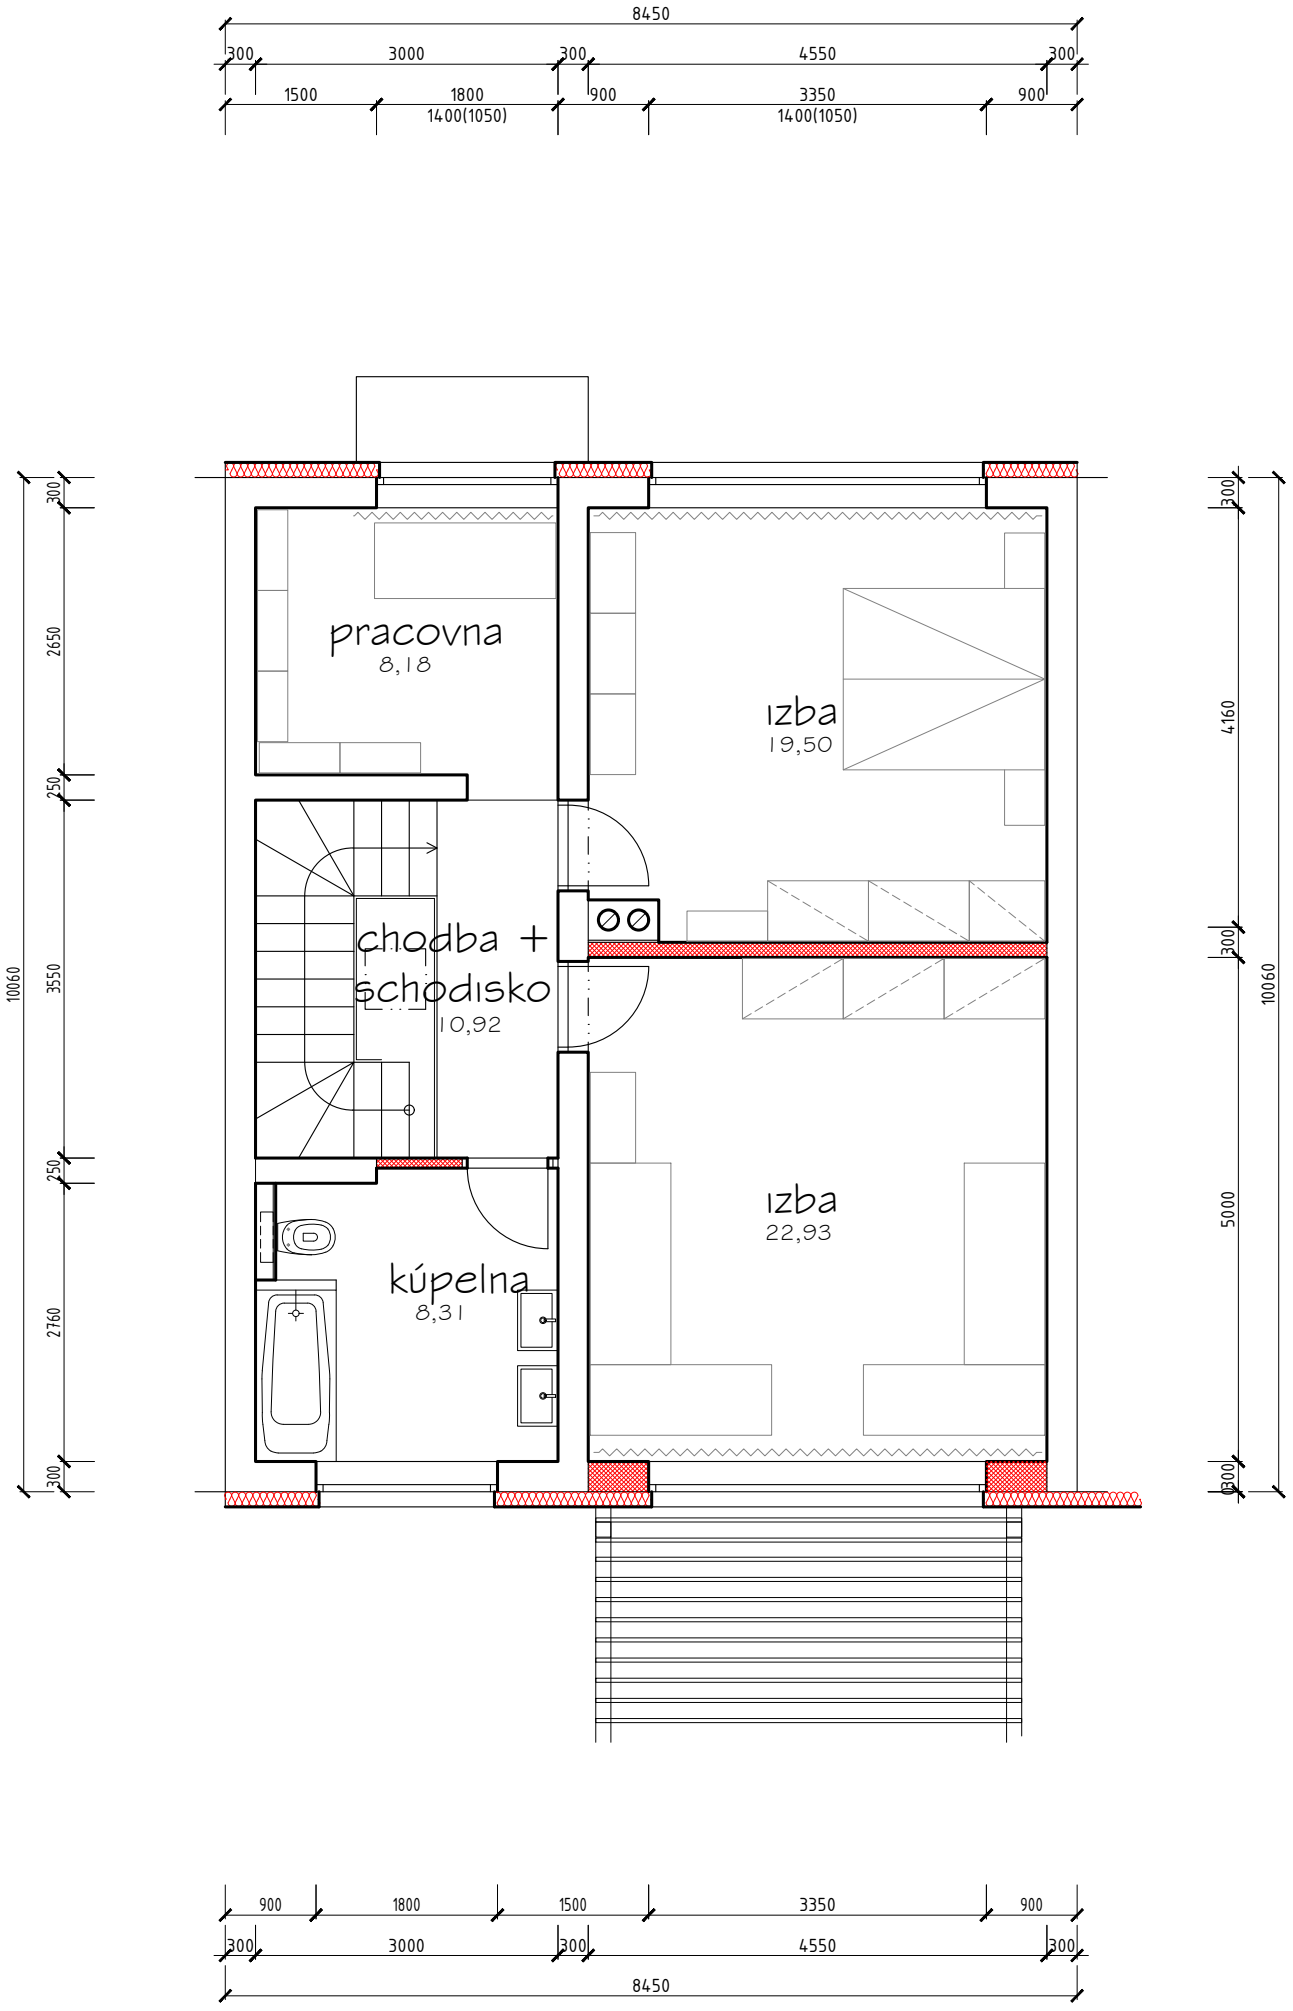
8450
300
3000
300
4550
300
1500
1800
1400(1050)
900
3350
1400(1050)
900
pracovna
8,18
izba
19,50
chodba +
schodisko
10,92
izba
22,93
kúpelna
8,31
300
2650
250
3550
250
2760
300
10060
300
4160
300
5000
300
10060
900
1800
1500
3350
900
300
3000
300
4550
300
8450