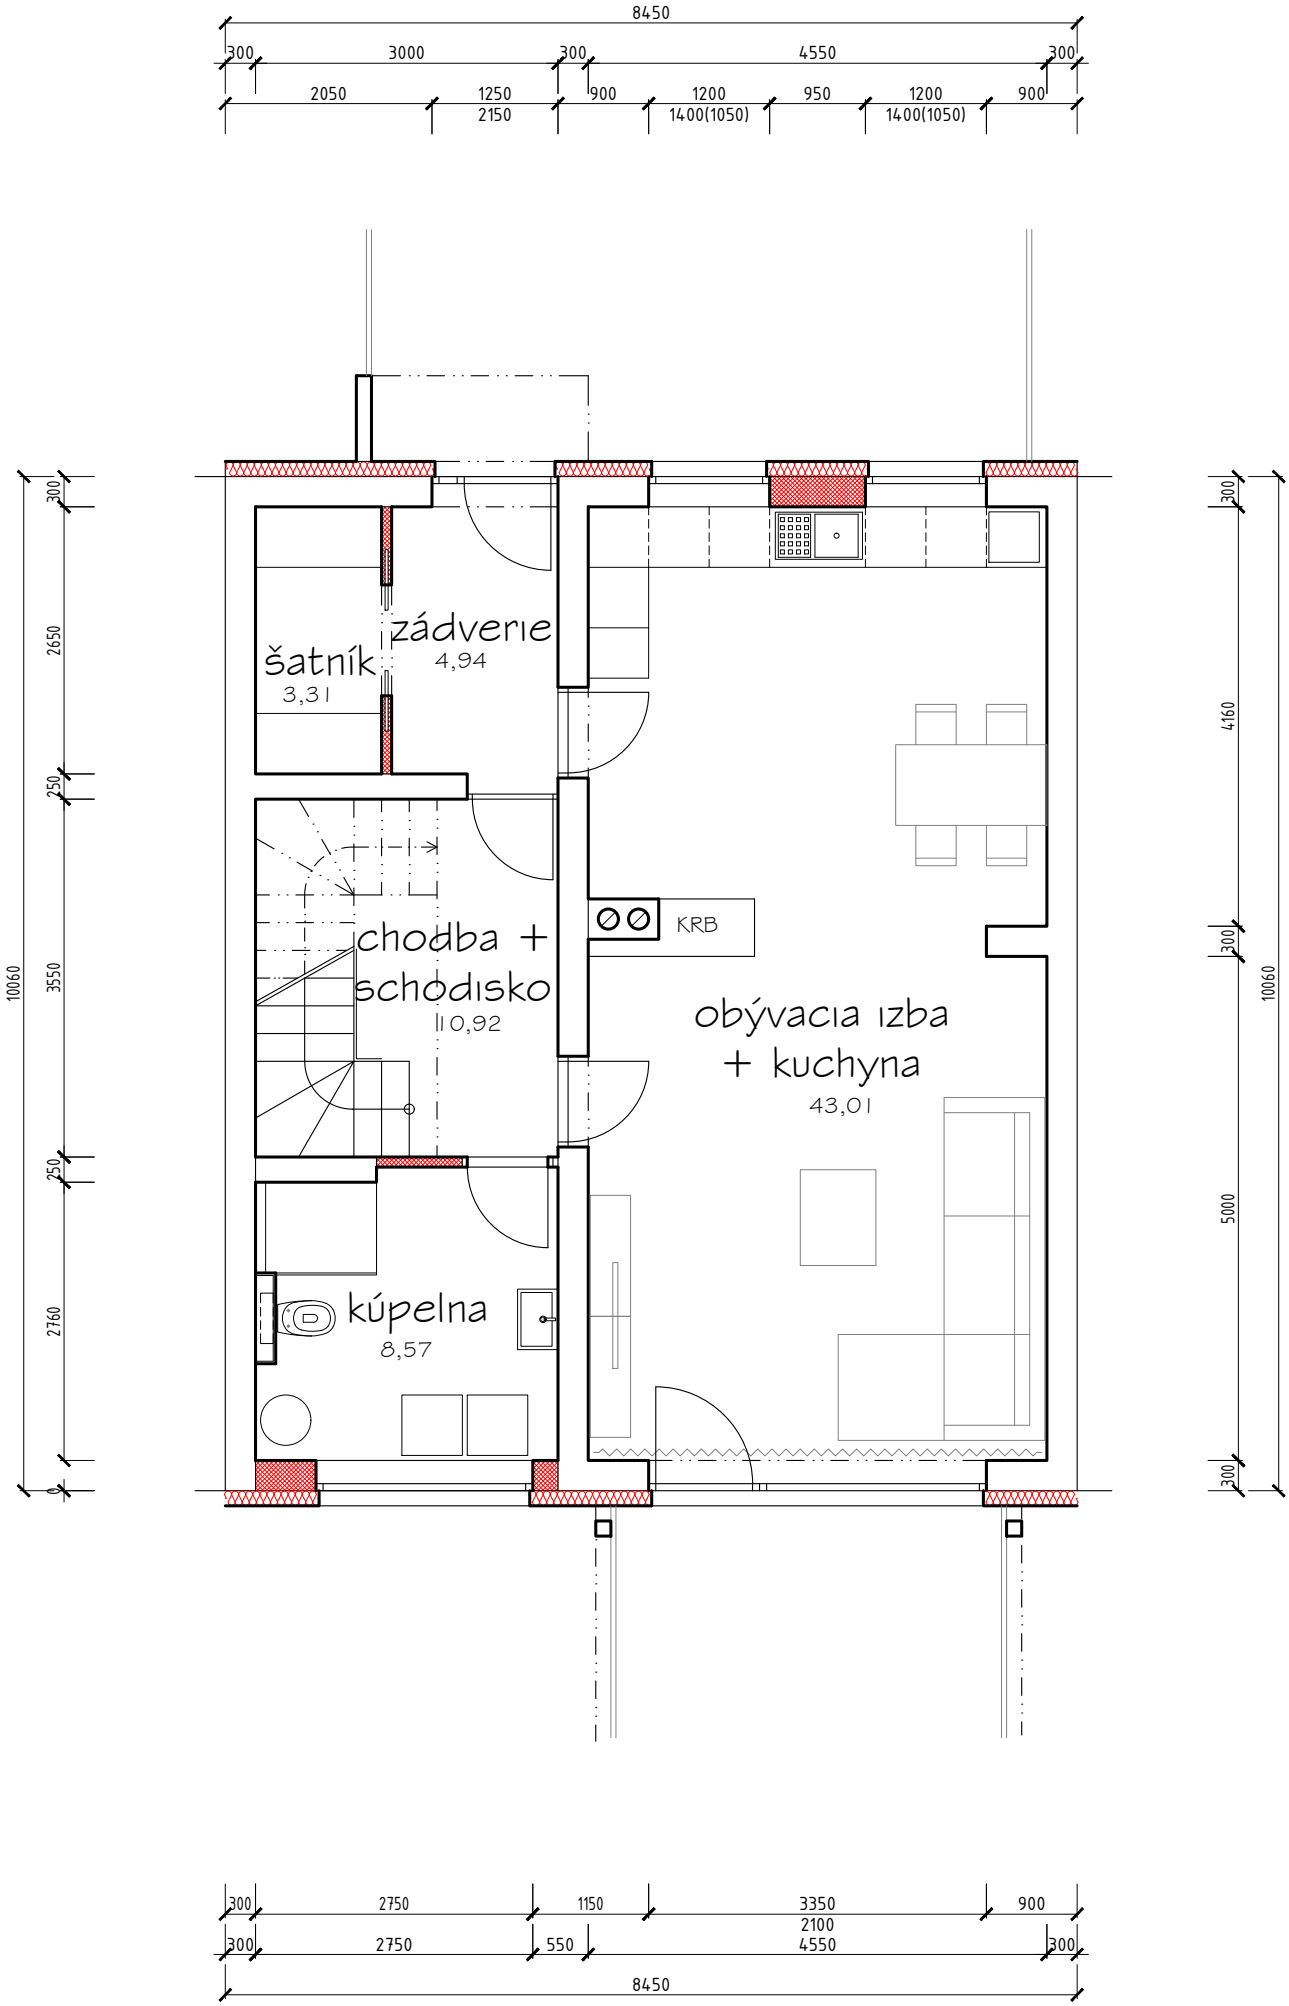
8450
300
3000
300
4550
300
2050
1250
2150
900
1200
1400(1050)
950
1200
1400(1050)
900
10060
300
2650
250
3550
250
2760
300
4160
300
5000
300
zádverie
4,94
šatník
3,31
chodba +
schodisko
10,92
KRB
obývacia izba
+ kuchyna
43,01
kúpelna
8,57
300
2750
1150
3350
2100
900
300
2750
550
4550
300
8450